




PIANTA IMPALCATO
SCALA 1:50

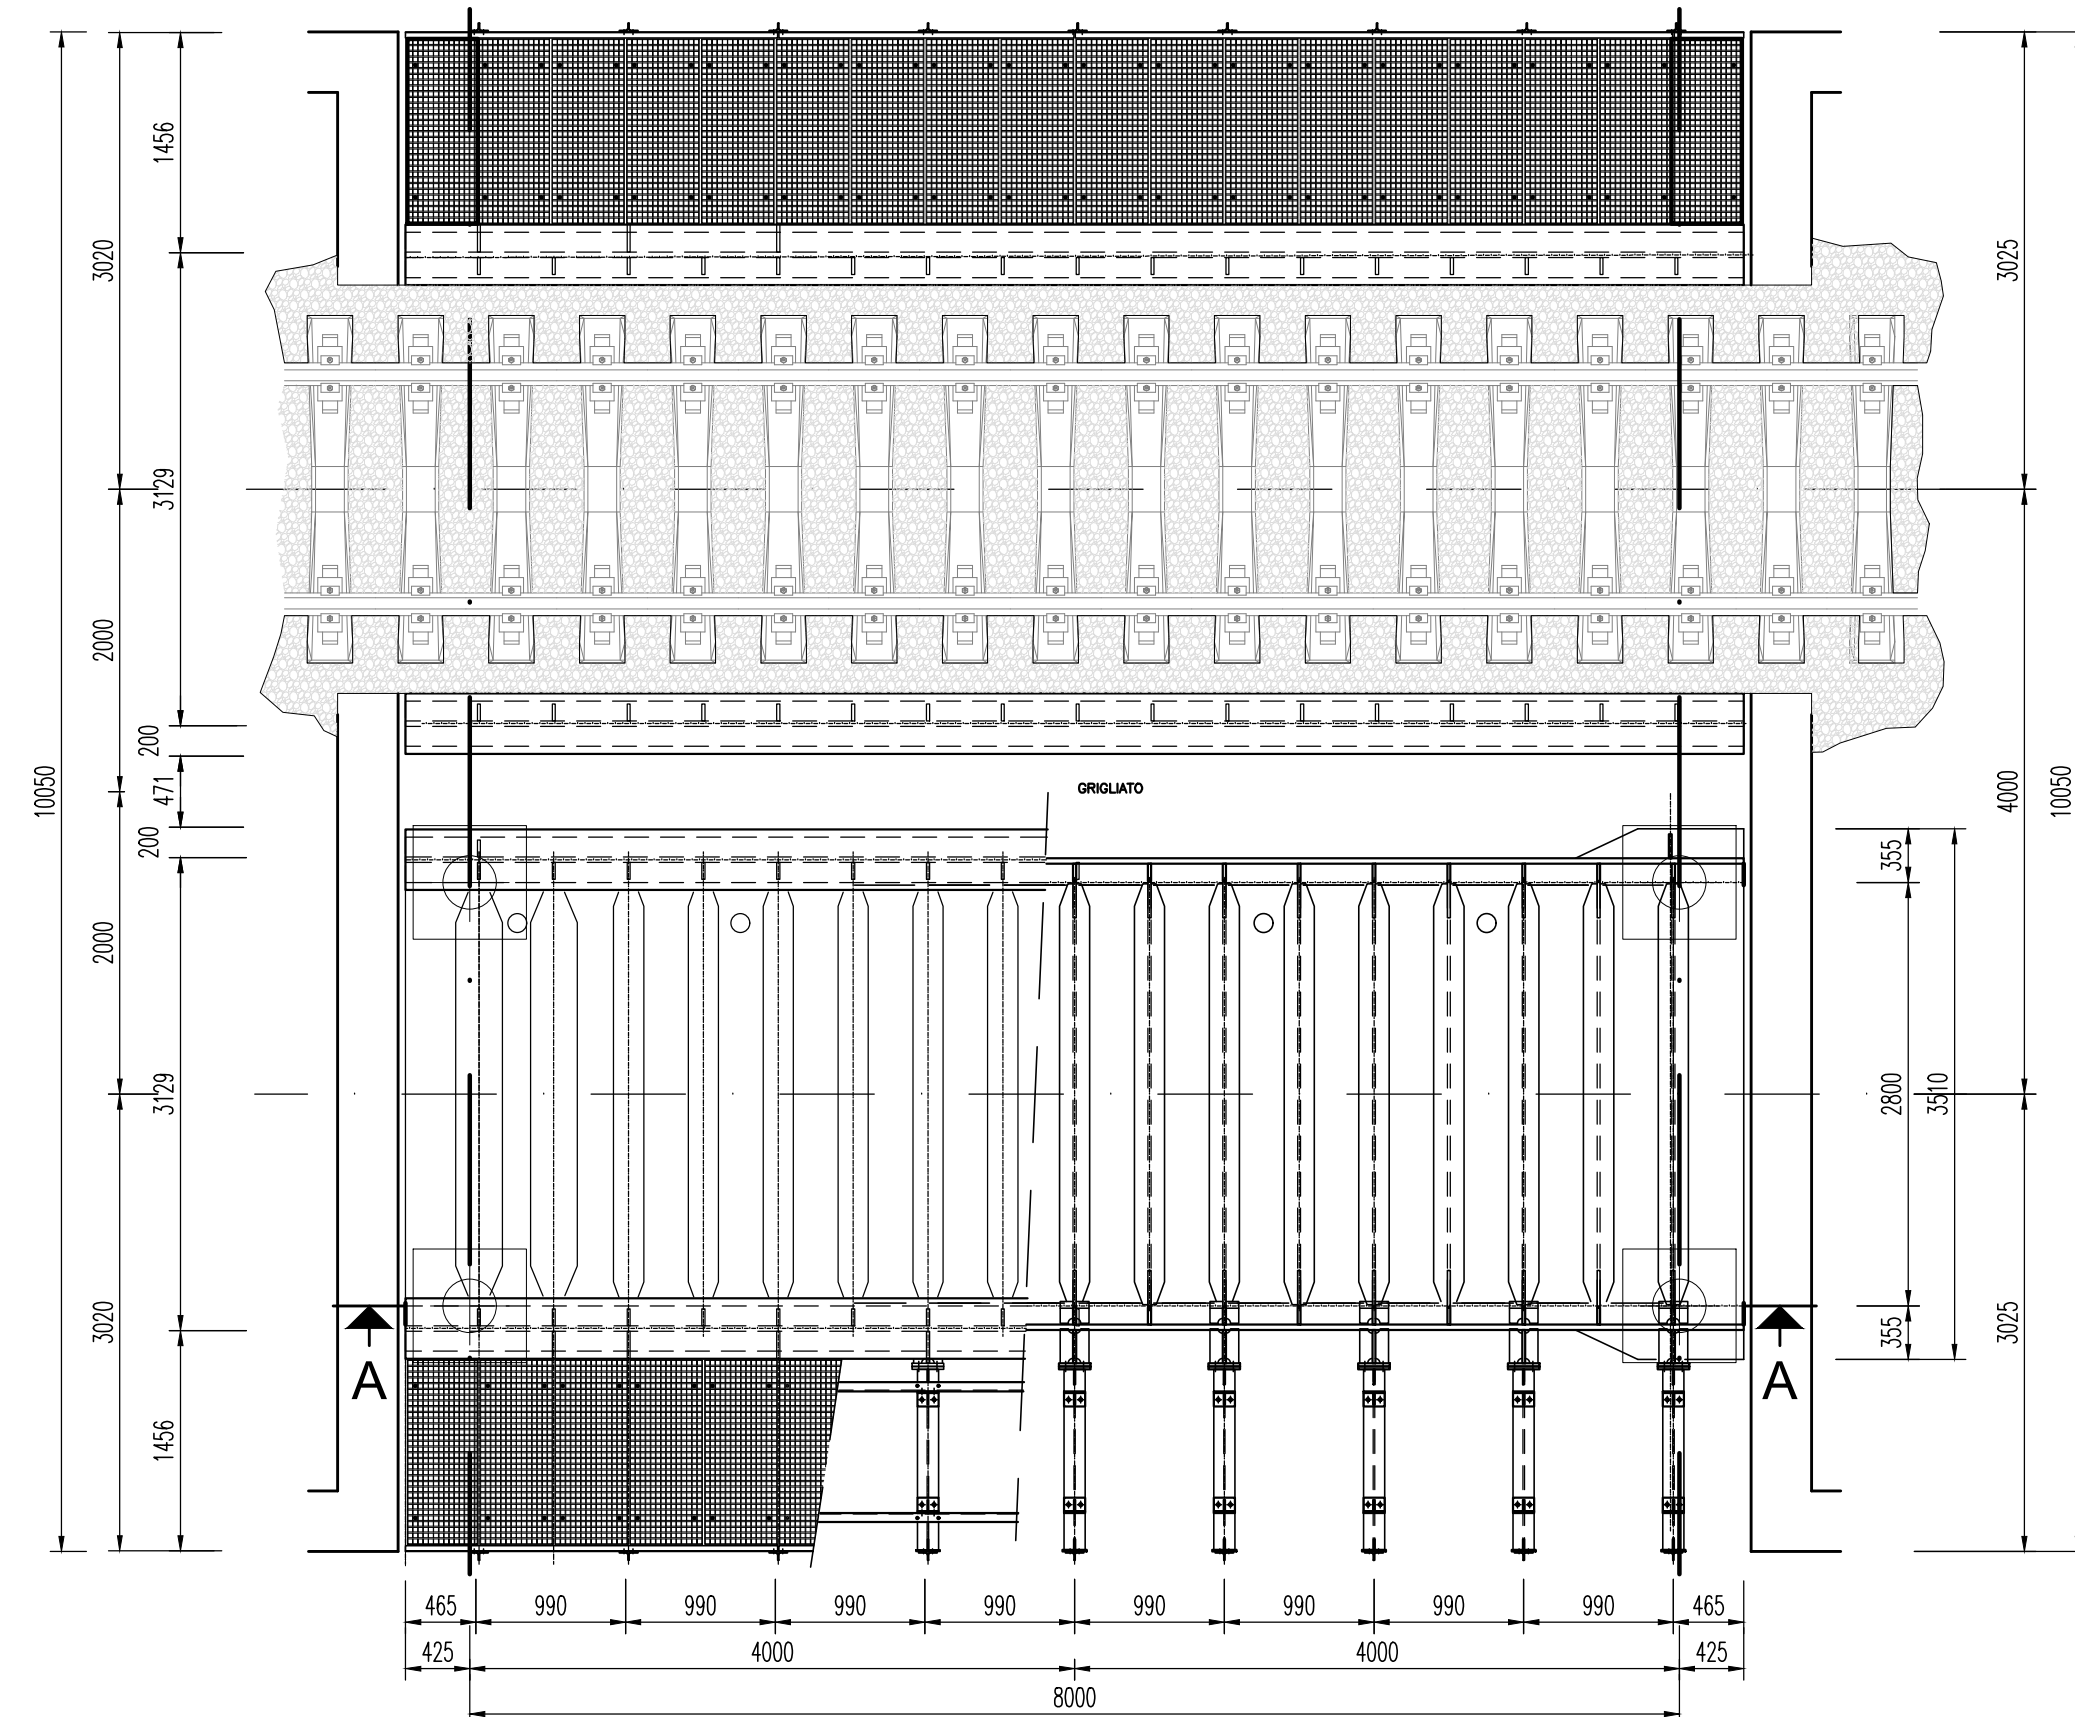

SEZIONE TRASVERSALE
SCALA 1:25

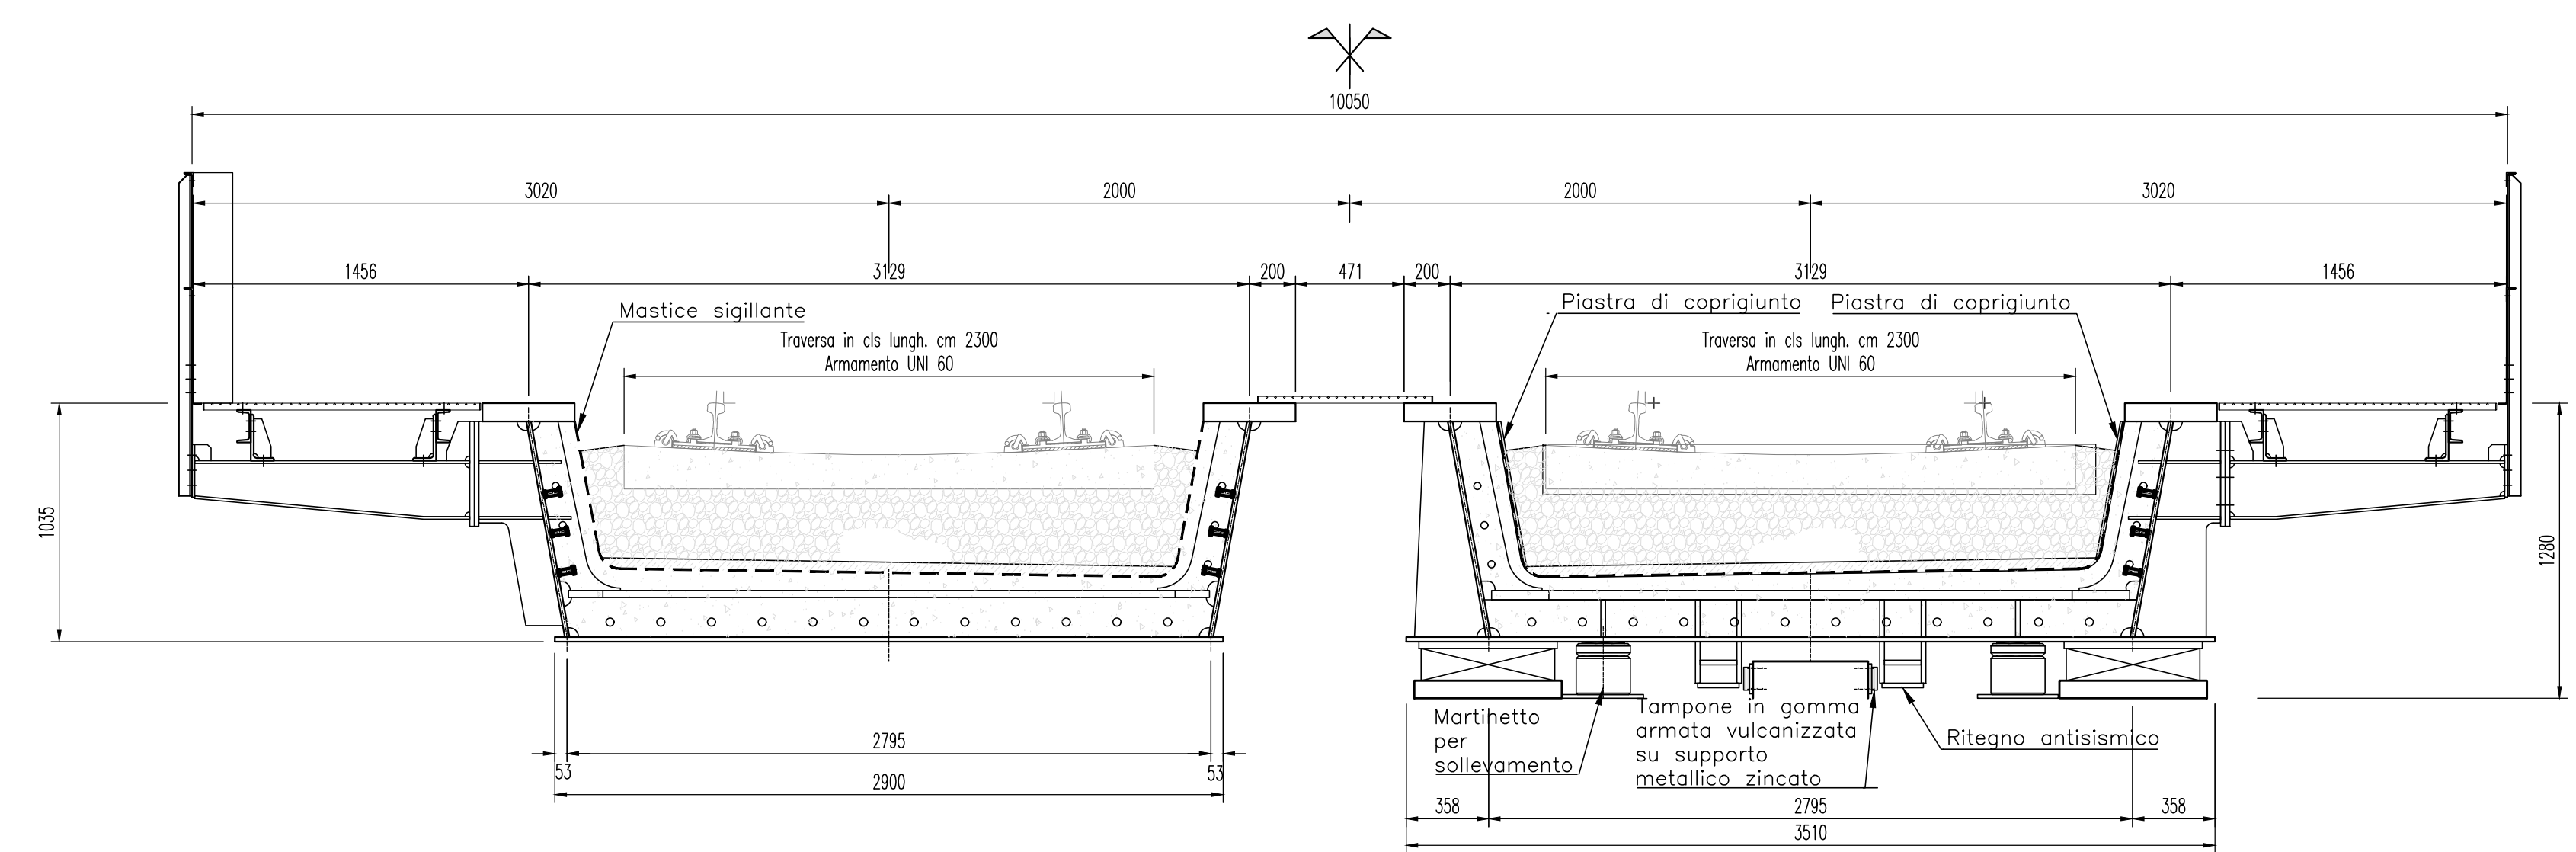

SEZIONE LONGITUDINALE
SCALA 1:50

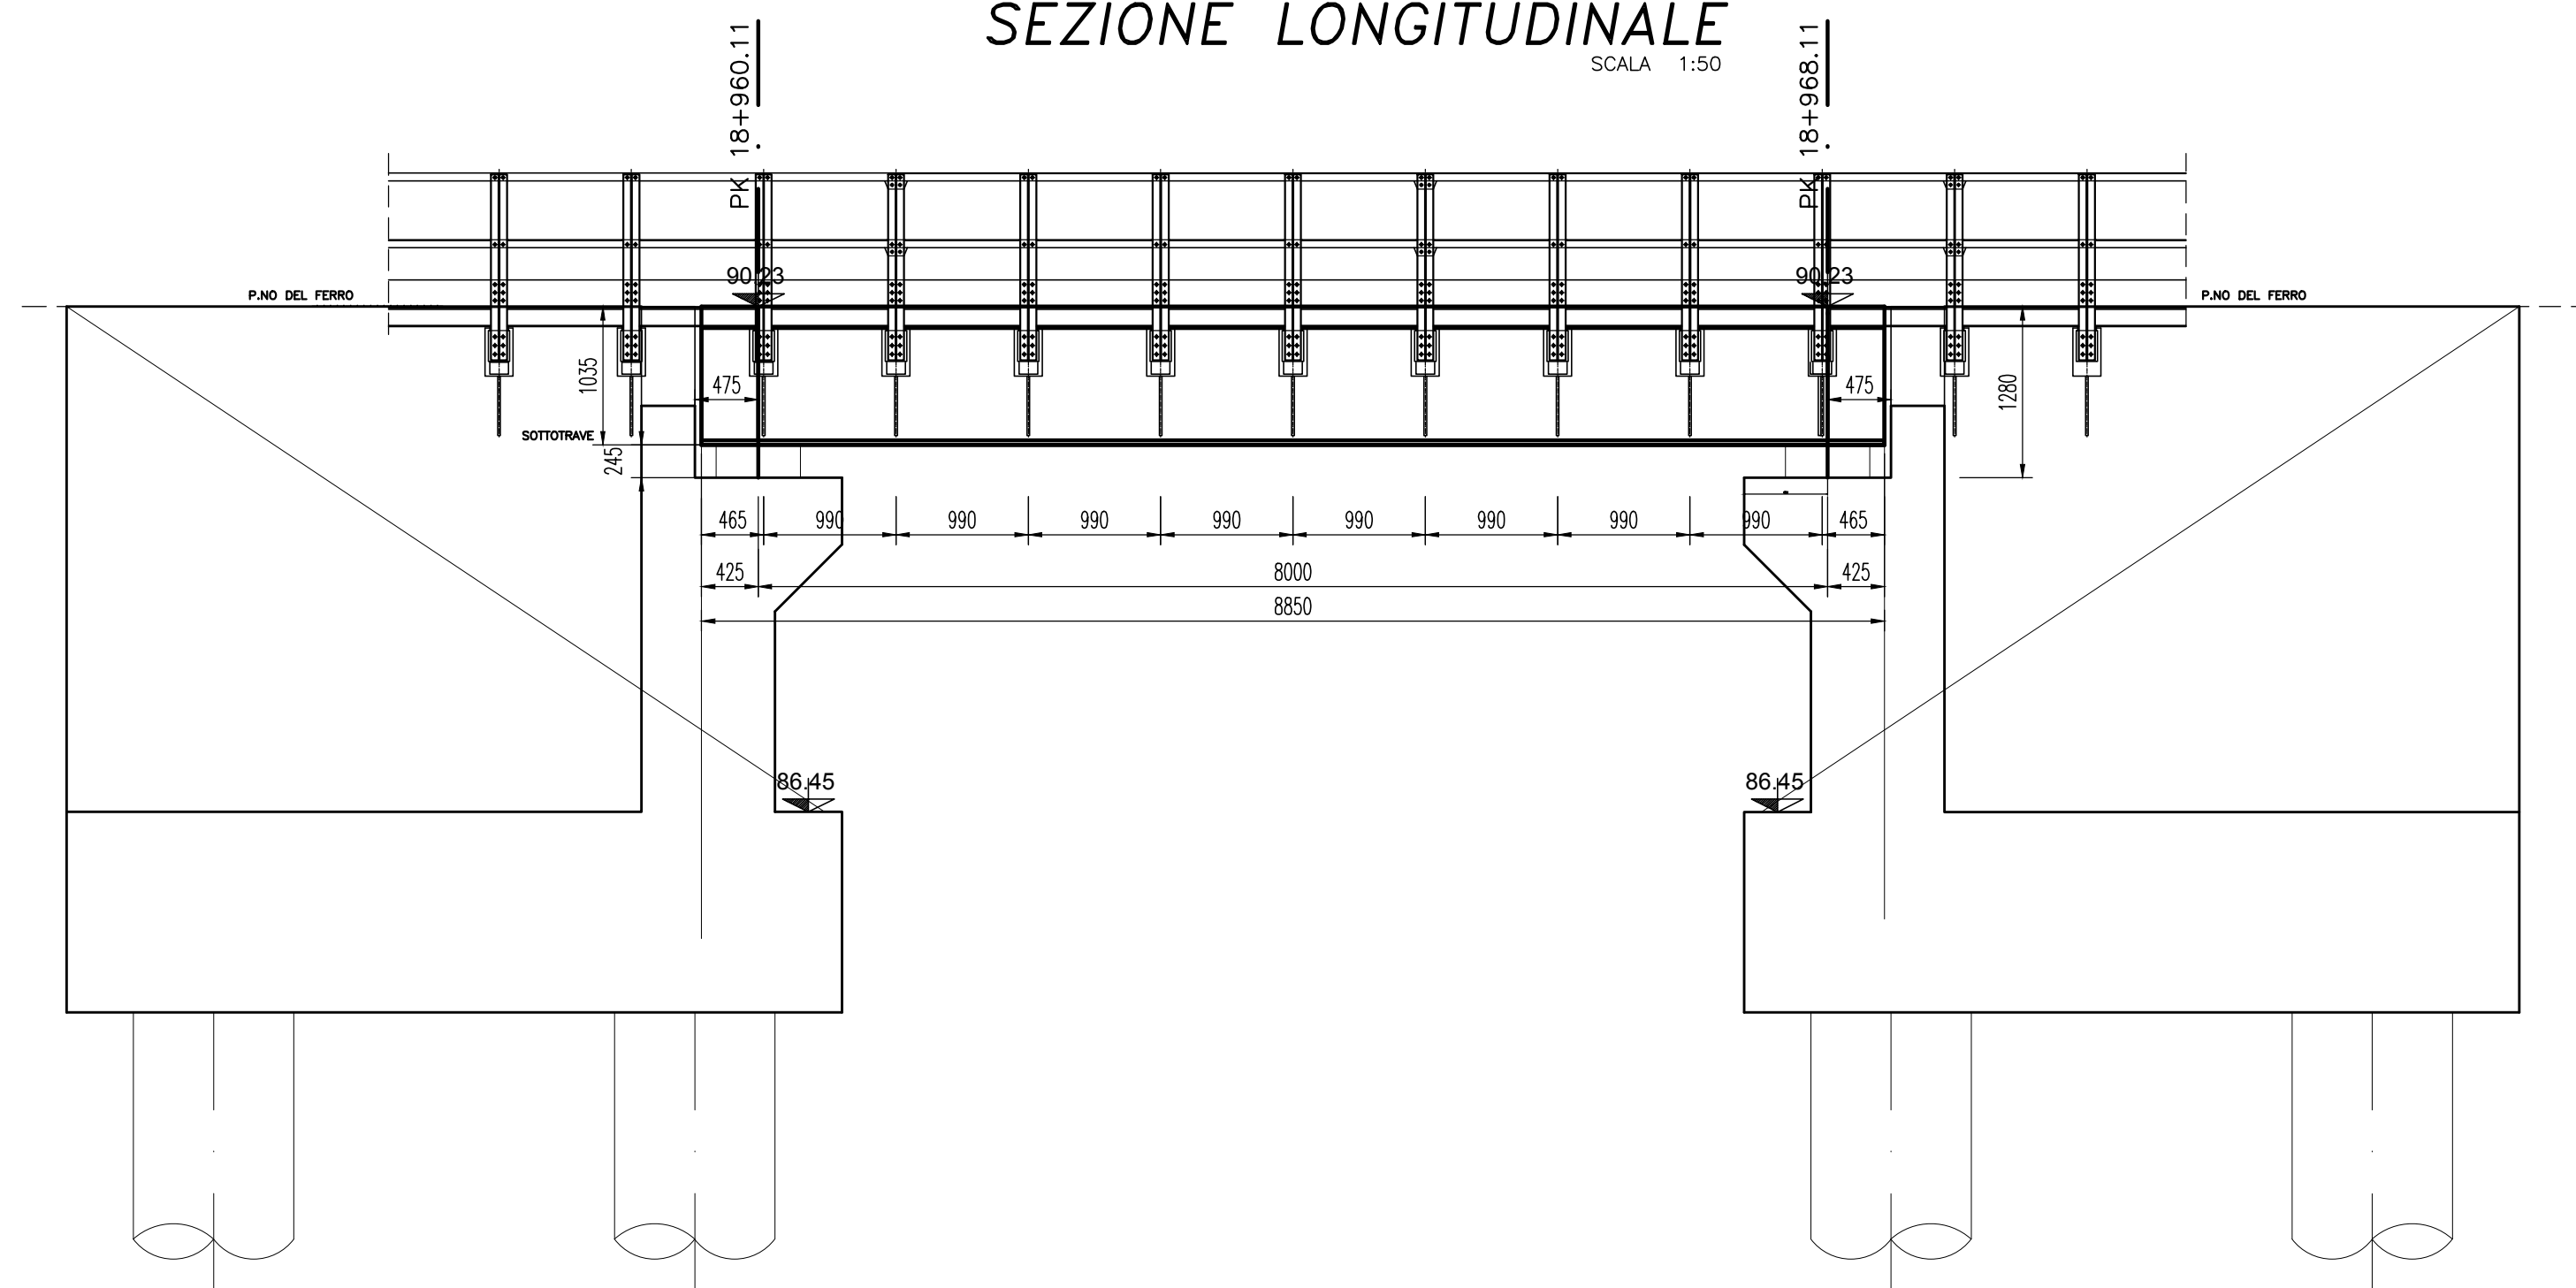

MATERIALI
PER I MATERIALI SI RIMANDA AD ELABORATO SPECIFICO :
NM02200261T00000001

COMMITTENTE:
RFI
RETE FERROVIARIA ITALIANA
GRUPPO FERROVIE DELLO STATO ITALIANE

PROGETTAZIONE:
ITALFER
GRUPPO FERROVIE DELLO STATO ITALIANE

CUP: J4710900030009

U.O. INFRASTRUTTURE NORD
PROGETTO DEFINITIVO
POTENZIAMENTO DELLA LINEA MILANO - GENOVA
QUADRUPPLICAMENTO TRATTA MILANO ROGOREDO - PAVIA
FASE 1 - QUADRUPPLICAMENTO MI ROGOREDO - PIEVE EMANUELE
OPERE PRINCIPALI - PONTI E VIADOTTI
VI08 - Nuovo ponte sulla Roggia Barona Km 18+960,11
Carpenteria impalcato

SCALA:
1:50

COMMESSA LOTTO FASE ENTE TIPO DOC. OPERA/DISCIPLINA PROGR. REV.
NM0Z 10 D 26 BB VI0807 001 A

Rev.	Descrizione	Redatto	Data	Verificato	Data	Approvato	Data	Autografo
A	EMISSIONE ESECUTIVA	COZZI	Novembre 2018	COZZI	Novembre 2018	COZZI	Novembre 2018	