


MILANO

PAVIA

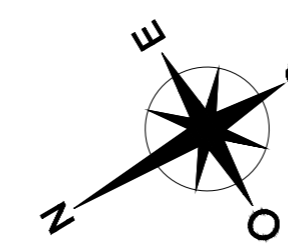

VC1 441838.064
1088048.326

VC2 441960.497
1088077.162

VC3 441543.238
1088099.178


VC4 441933.031
1088096.125

VC 2
N 1.000
A 83.000
L 45.927
TAVI 8.7713
TI 39.556
TC 15.343

C1 441919.323
1088045.916

VC 3
R 150.000
AZ 39.5167
T 39.515
Sv 17.275

LINEA FERROVIARIA ROGOREDO - PAVIA
Km 7+473,77

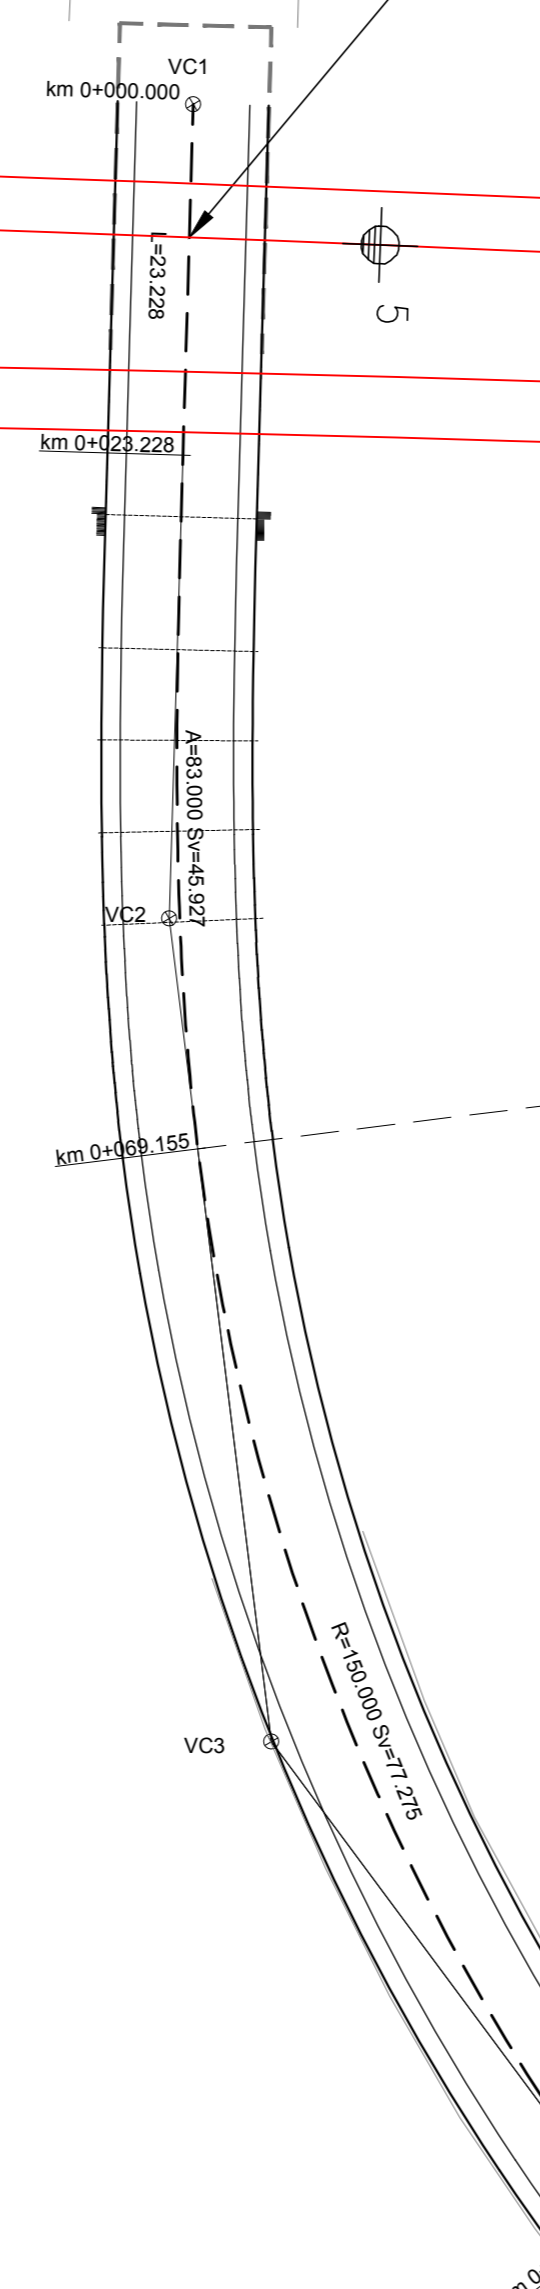

COMMITTENTE:



PROGETTAZIONE:



CUP: J4710900030009

U.O. INFRASTRUTTURE NORD

PROGETTO DEFINITIVO

POTENZIAMENTO DELLA LINEA MILANO - GENOVA
 QUADRUPPLICAMENTO TRATTA MILANO ROGOREDO - PAVIA
 FASE 1 - QUADRUPPLICAMENTO MI ROGOREDO - PIEVE EMANUELE

OPERE PRINCIPALI - SOTTOVIA E SOTTOPASSI
 SL01 - Prolungamento sottovia via Rosa Luxemburg km 7+473,77
 Planimetria di tracciamento

SCALA:
1:500

COMMESSA	LOTTO	FASE	ENTE	TIPO DOC.	OPERA/DISCIPLINA	PROGR.	REV.
NM0Z	10	D	26	P8	SL0100	002	A

Rev.	Descrizione	Redatto	Data	Verificato	Data	Approvato	Data	Autore	Verificato	Data
A	EMMISSIONE ESECUTIVA		Novembre 2018		Novembre 2018		Novembre 2018			