



PIANTA A-A

Scala 1:100

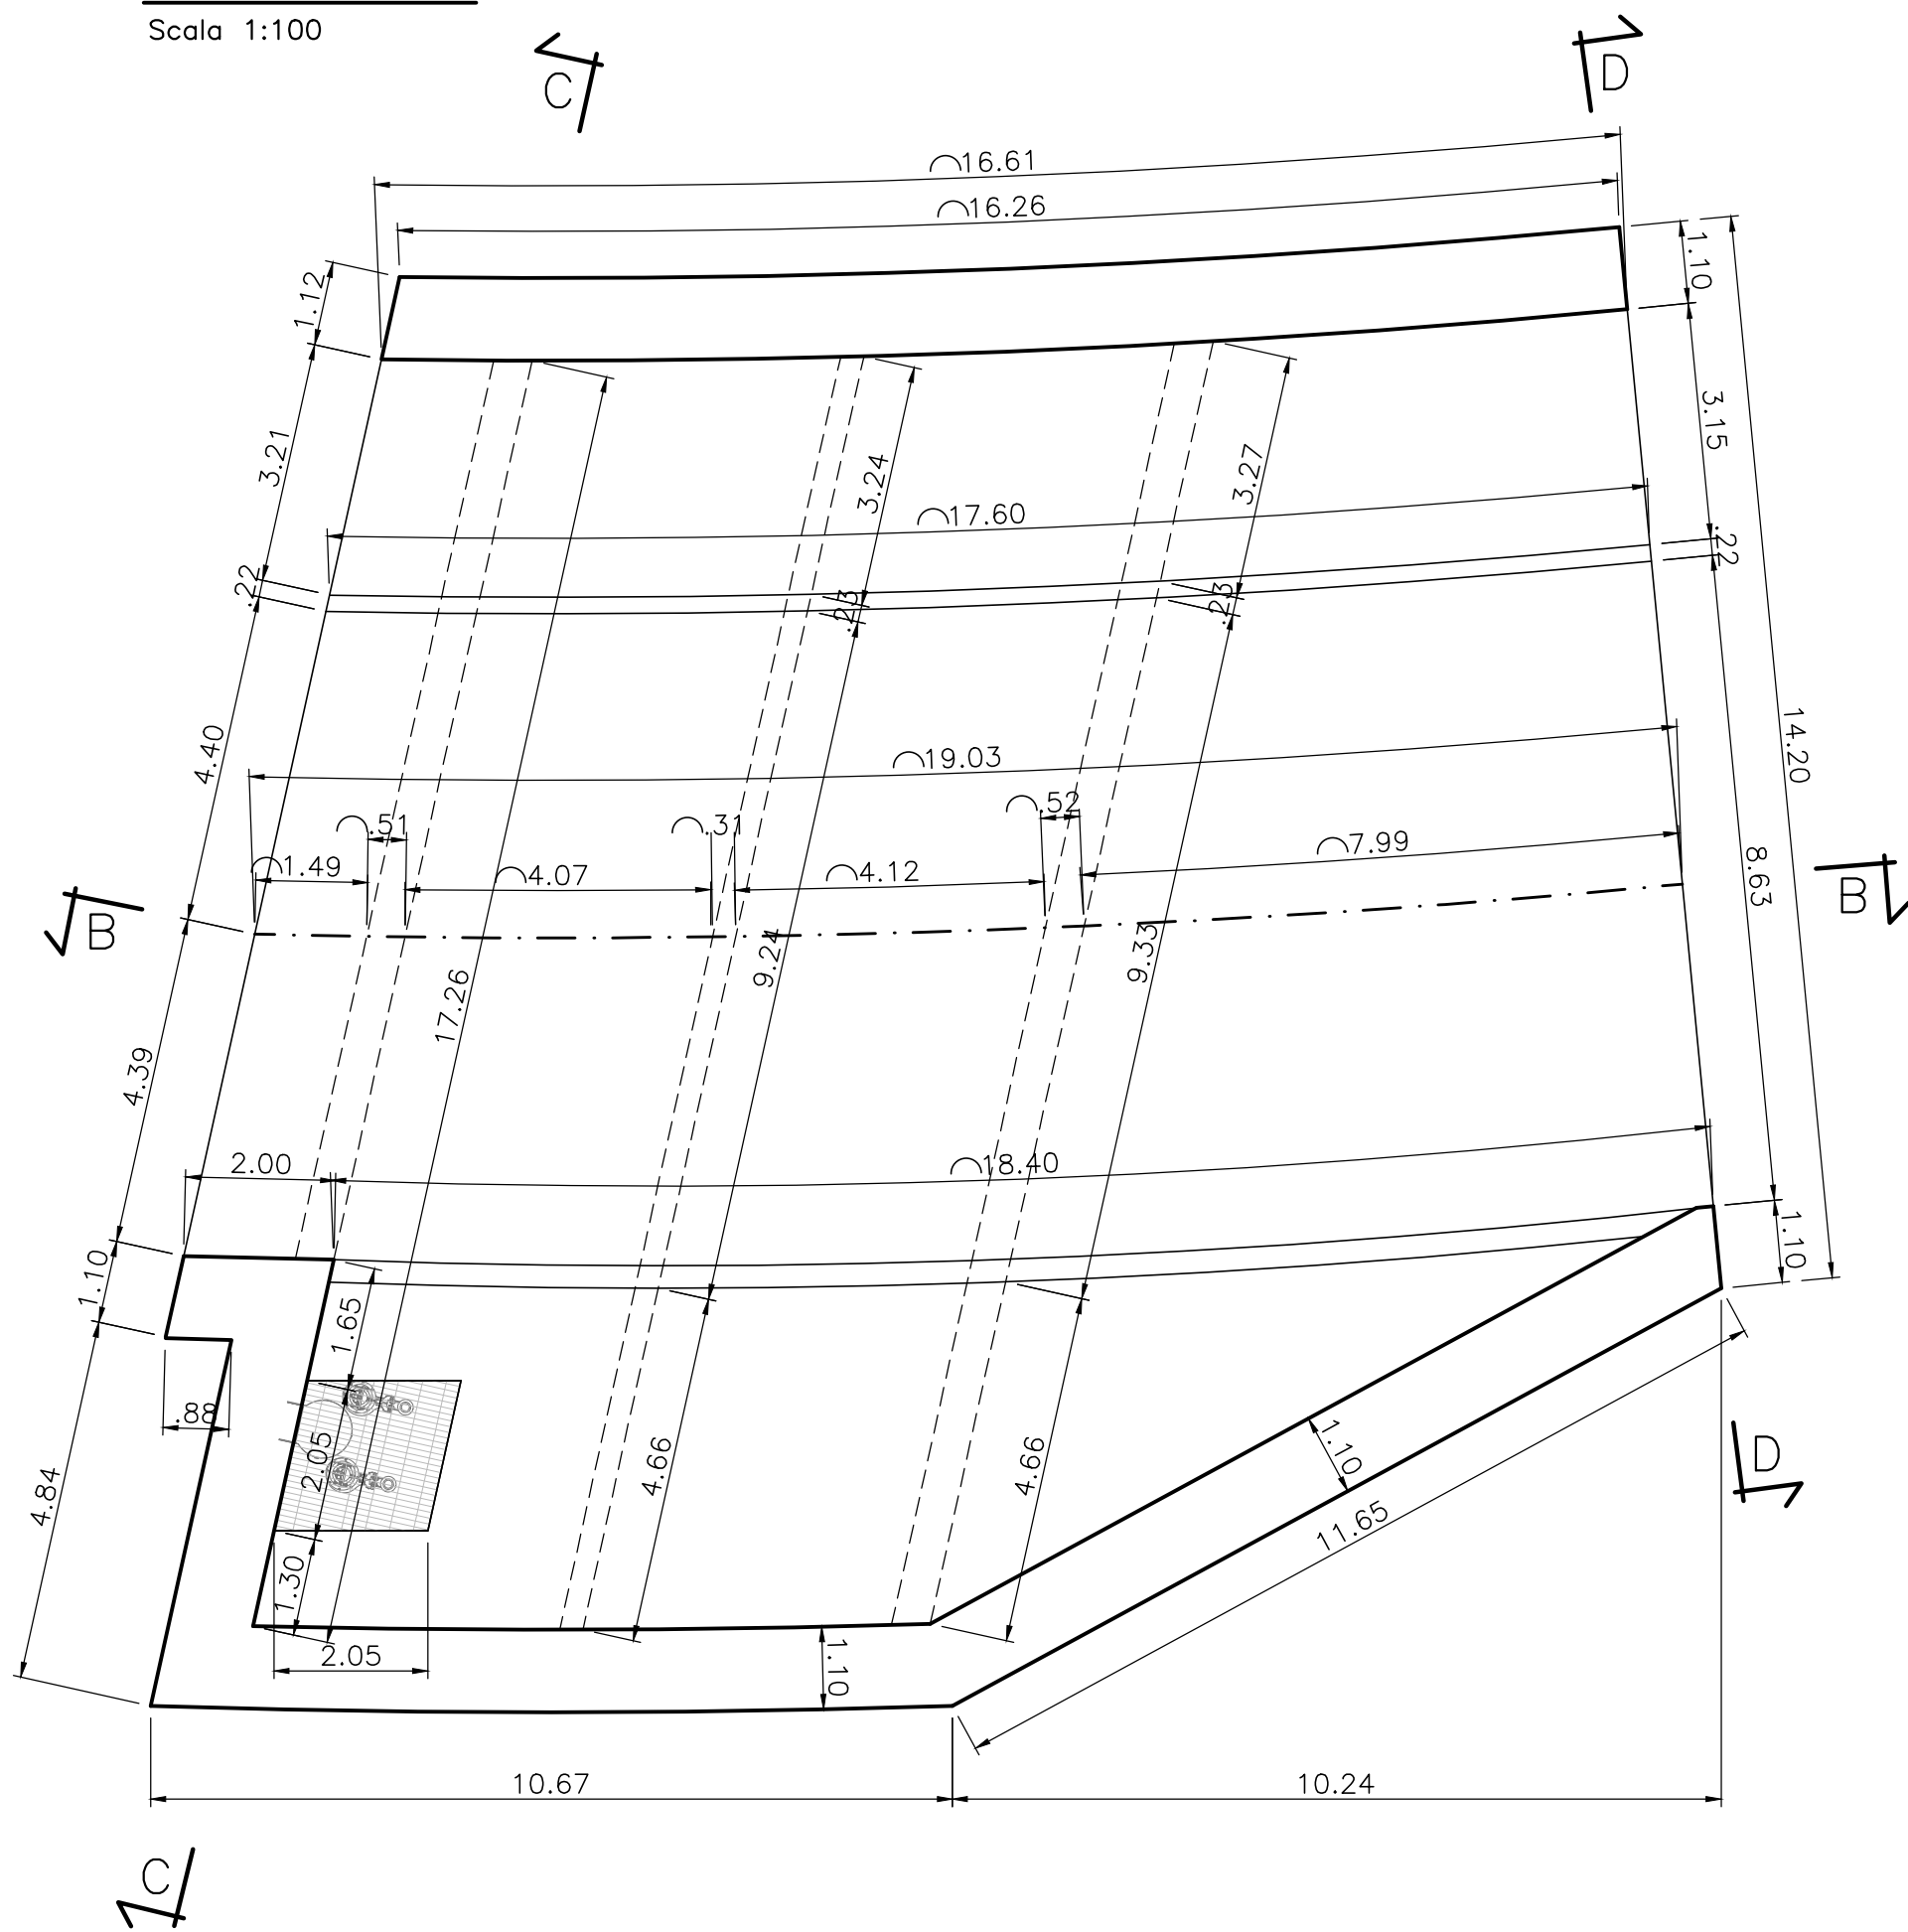


SEZIONE C-C

Scala 1:100

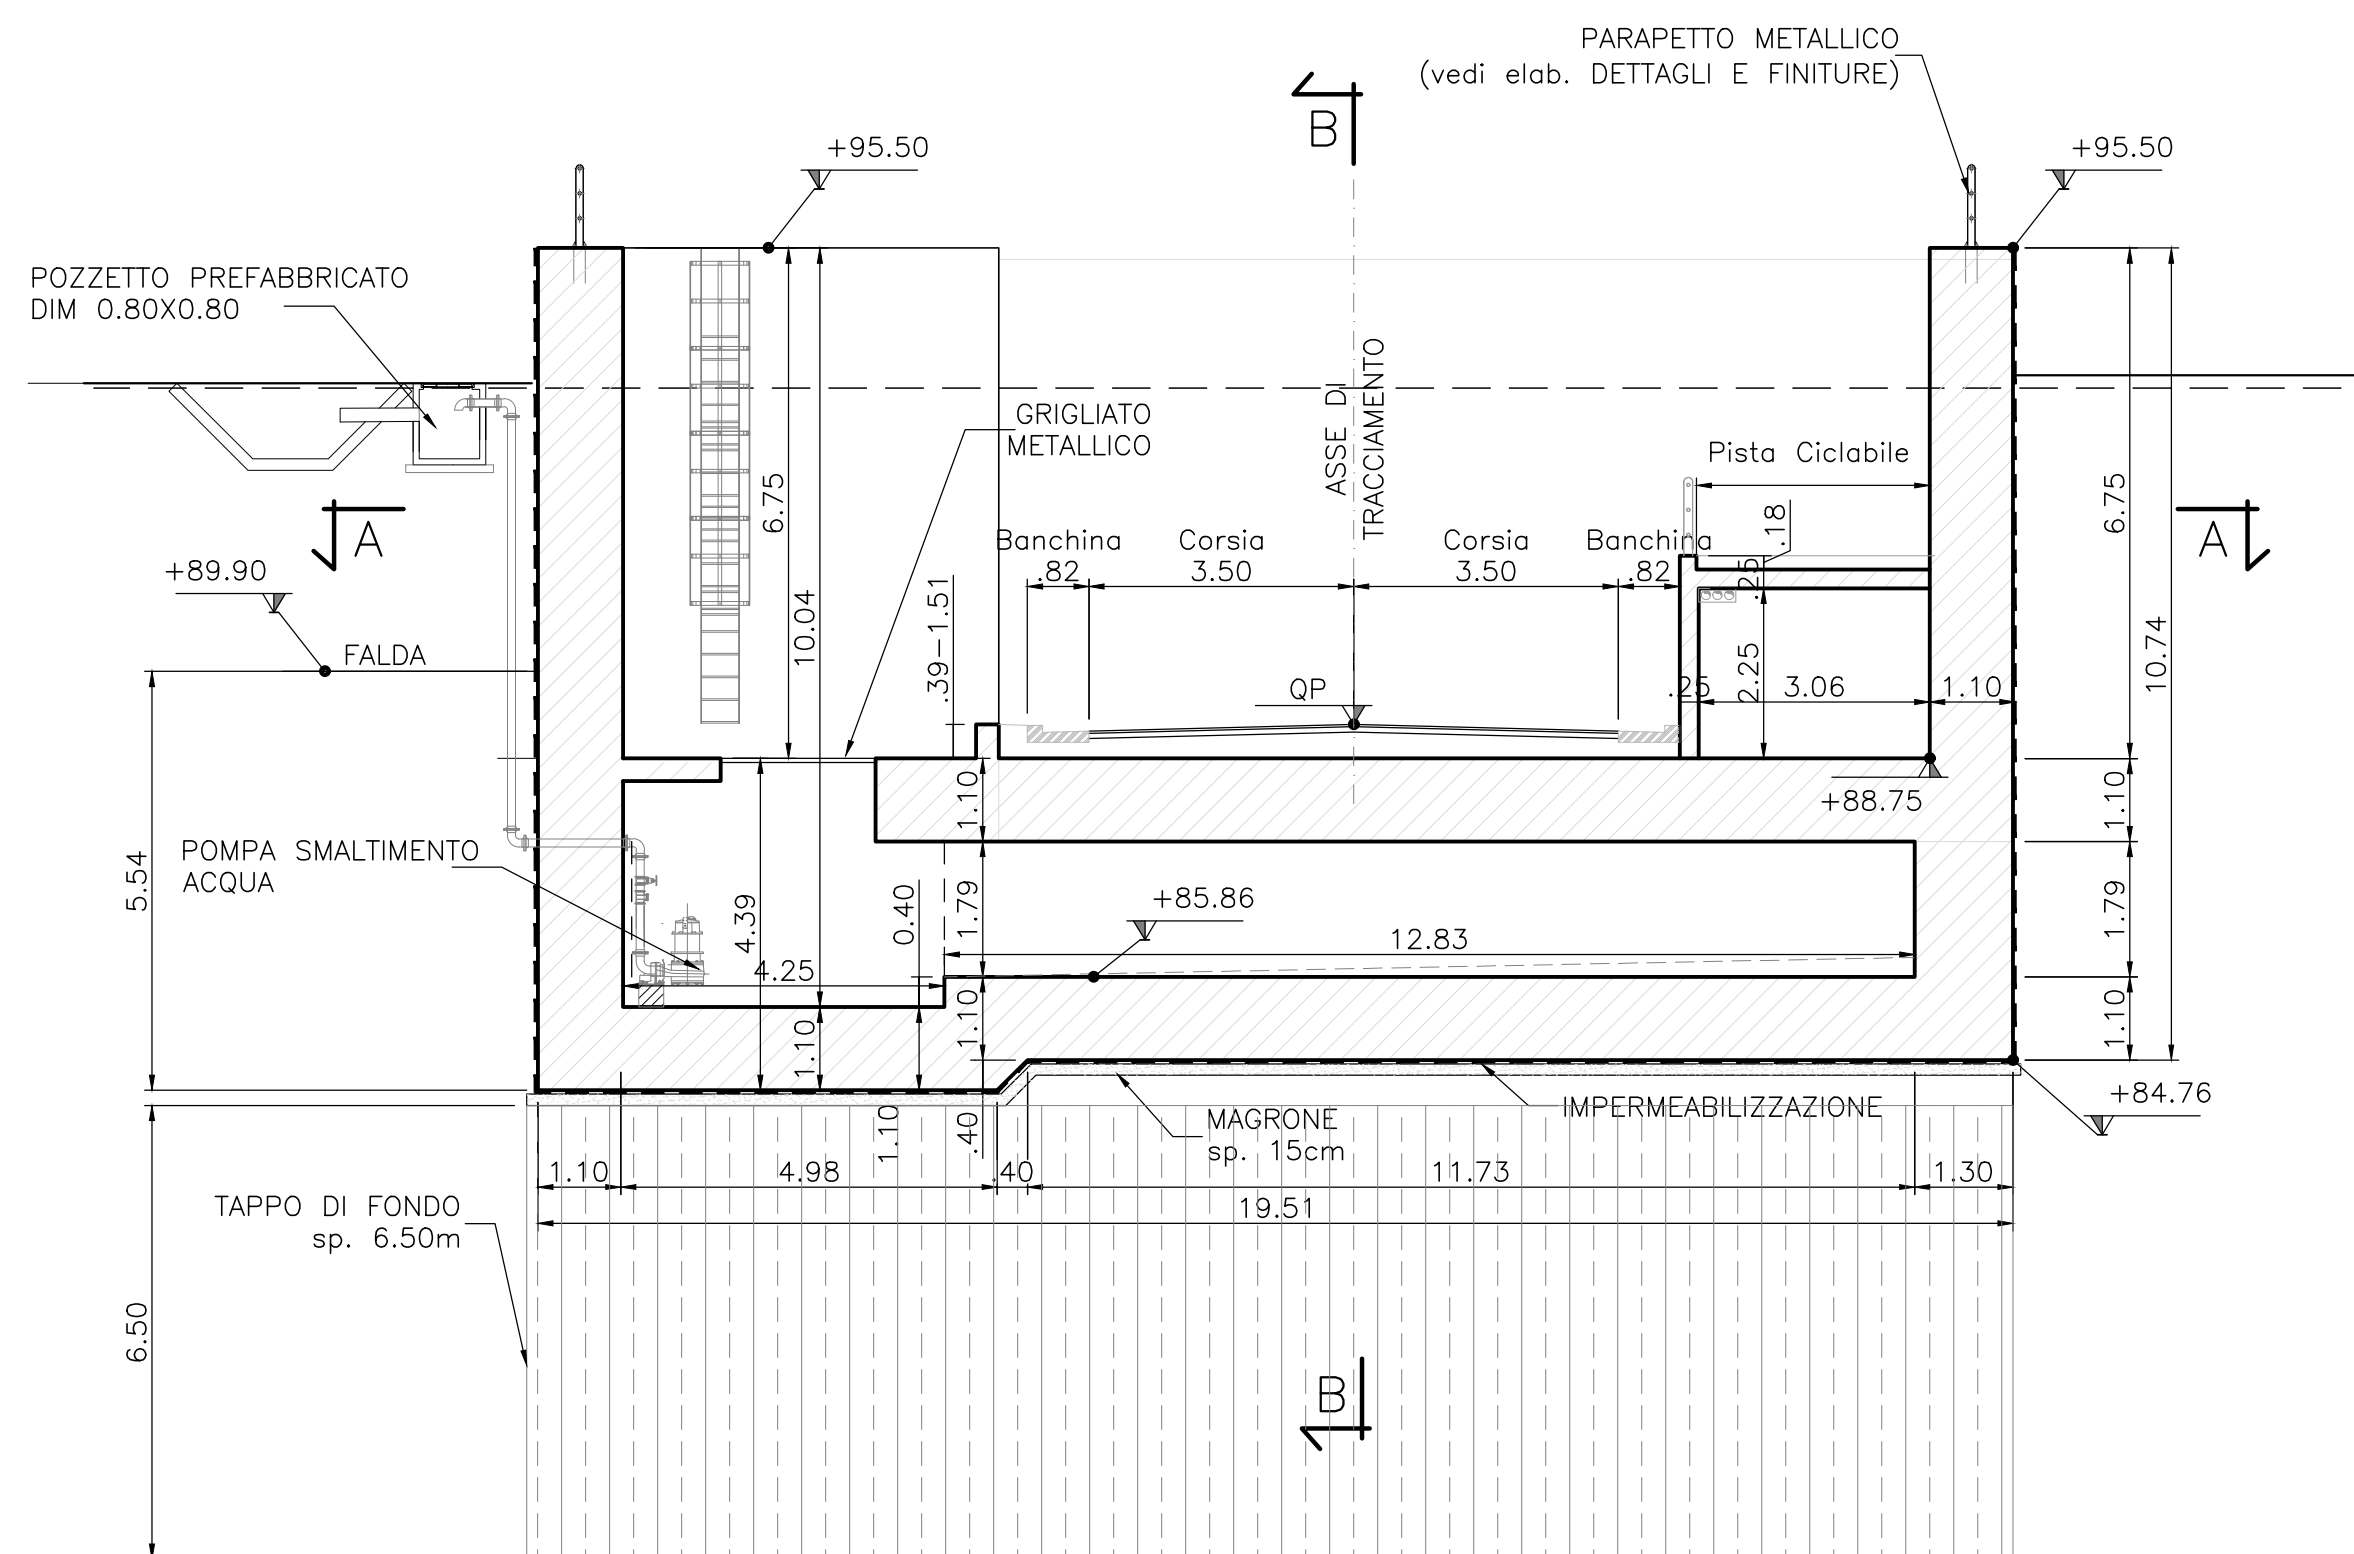


SEZIONE D-D

Scala 1:100

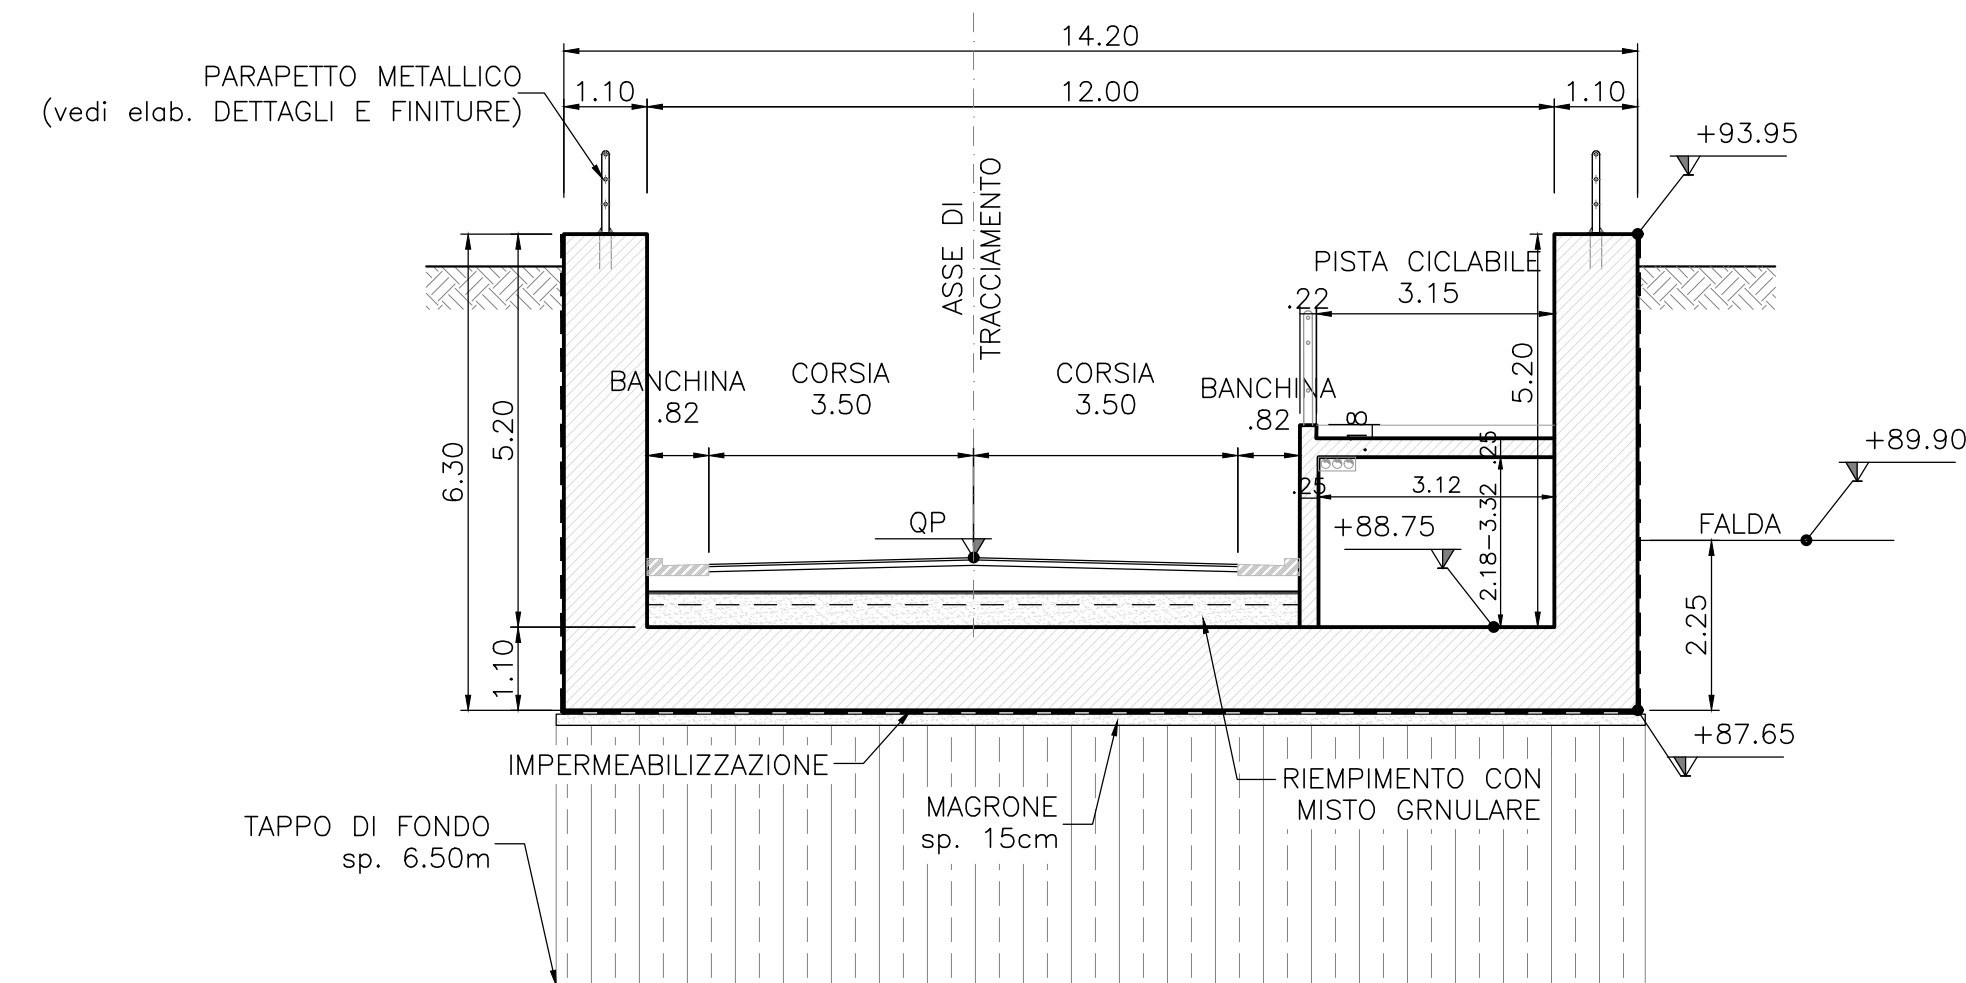


SEZIONE B-B

Scala 1:100

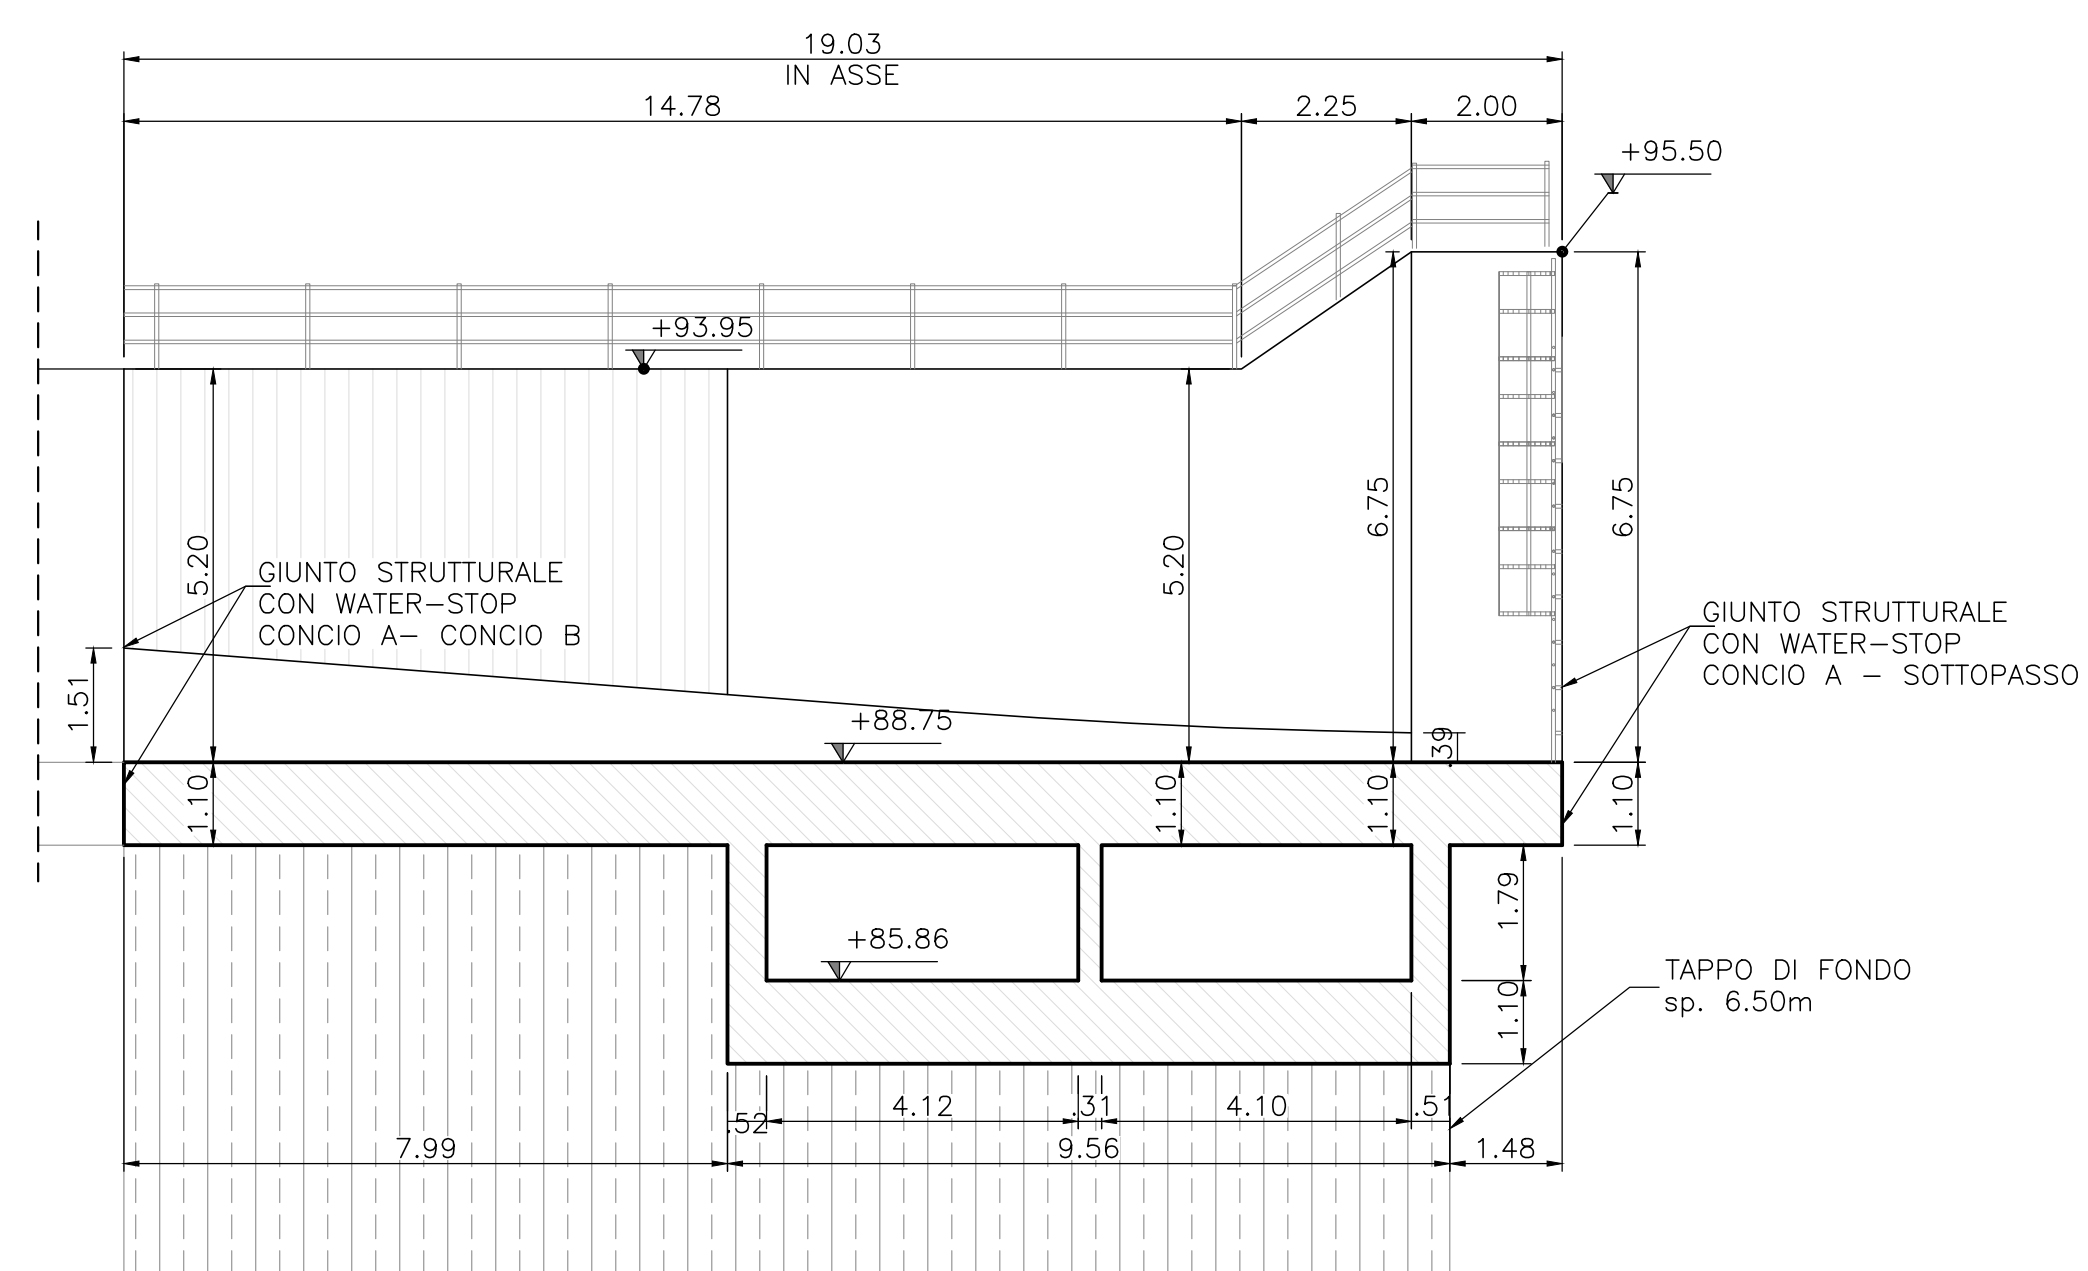

KEY PLAN

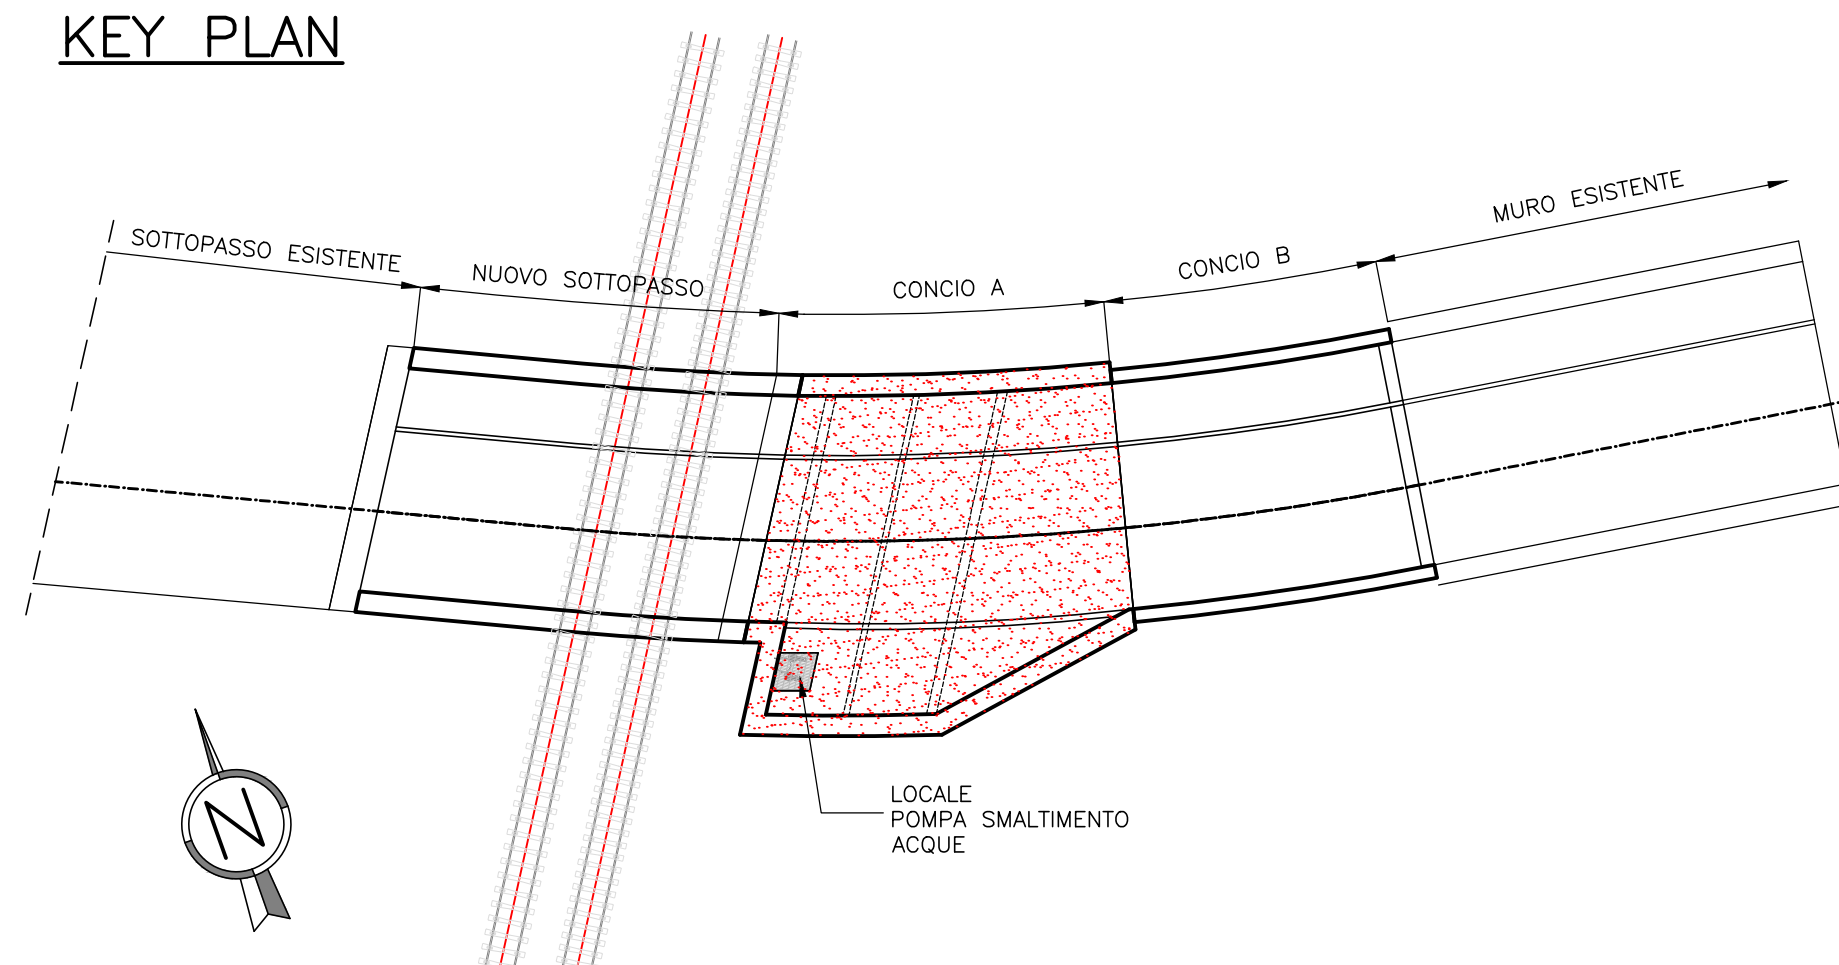

NOTE

- PREVEDERE UN GIUNTO STRUTTURALE CON INTERPOSIZIONE DI WATER-STOP, TRA CONCIO A E SOTTOPASSO, E TRA CONCIO A E CONCIO B, PER LE SPECIFICHE DEL GIUNTO SI VEDA L'ELABORATO NMOZ10D26BZSL0300001.
- PER IL DETTAGLIO DEL PACCHETO DI IMPERMEABILIZZAZIONE SI VEDA L'ELABORATO NMOZ10D26BZSL0300001.
- LE OPERE DI SOSTEGNO ESISTENTI ANDRANNO DEMOLITE.
- PER LE FINITURE DELLA VASCA DI ACCESSO SI VEDA L'ELABORATO NMOZ10D26BZSL0300001.

TABELLA INCIDENZE

PARETI VERTICALI	125 Kg/m ³
SOLETTE	145 Kg/m ³

MATERIALI

PER LE CARATTERISTICHE DEI MATERIALI UTILIZZATI SI RIMANDA ALLO SPECIFICO ELABORATO: NMOZ10D26TTOC000001

COMMITTENTE:



PROGETTAZIONE:



CUP: J47I0900030009

U.O. INFRASTRUTTURE NORD

PROGETTO DEFINITIVO

POTENZIAMENTO DELLA LINEA MILANO - GENOVA
 QUADRUPPLICAMENTO TRATTA MILANO ROGOREDO - PAVIA
 FASE 1 - QUADRUPPLICAMENTO MI ROGOREDO - PIEVE EMANUELE

OPERE PRINCIPALI - SOTTOVIA E SOTTOPASSI

SL03 - Prolungamento sottovia via Cascina Pizzabrasa km 10+102,20
 Carpenteria concio impianto con vasca volano

SCALA:

VAR.

COMMESSA LOTTO FASE ENTE TIPO DOC. OPERA/DISCIPLINA PROGR. REV.

NMOZ 10 D 26 BB SL0300 002 A

Rev.	Descrizione	Redatto	Data	Verificato	Data	Approvato	Data	Autore	Data
A	EMMISSIONE ESECUTIVA	CONSORZIO ITALFERR	NOVEMBRE 2018	Francesco Maran Luca Zotti	NOVEMBRE 2018	S. Biondi	NOVEMBRE 2018	NOVEMBRE 2018	NOVEMBRE 2018

File: NMOZ10D26BZSL0300002A.dwg

n. Elab.: