




**PIANTA A-A**  
Scala 1:100

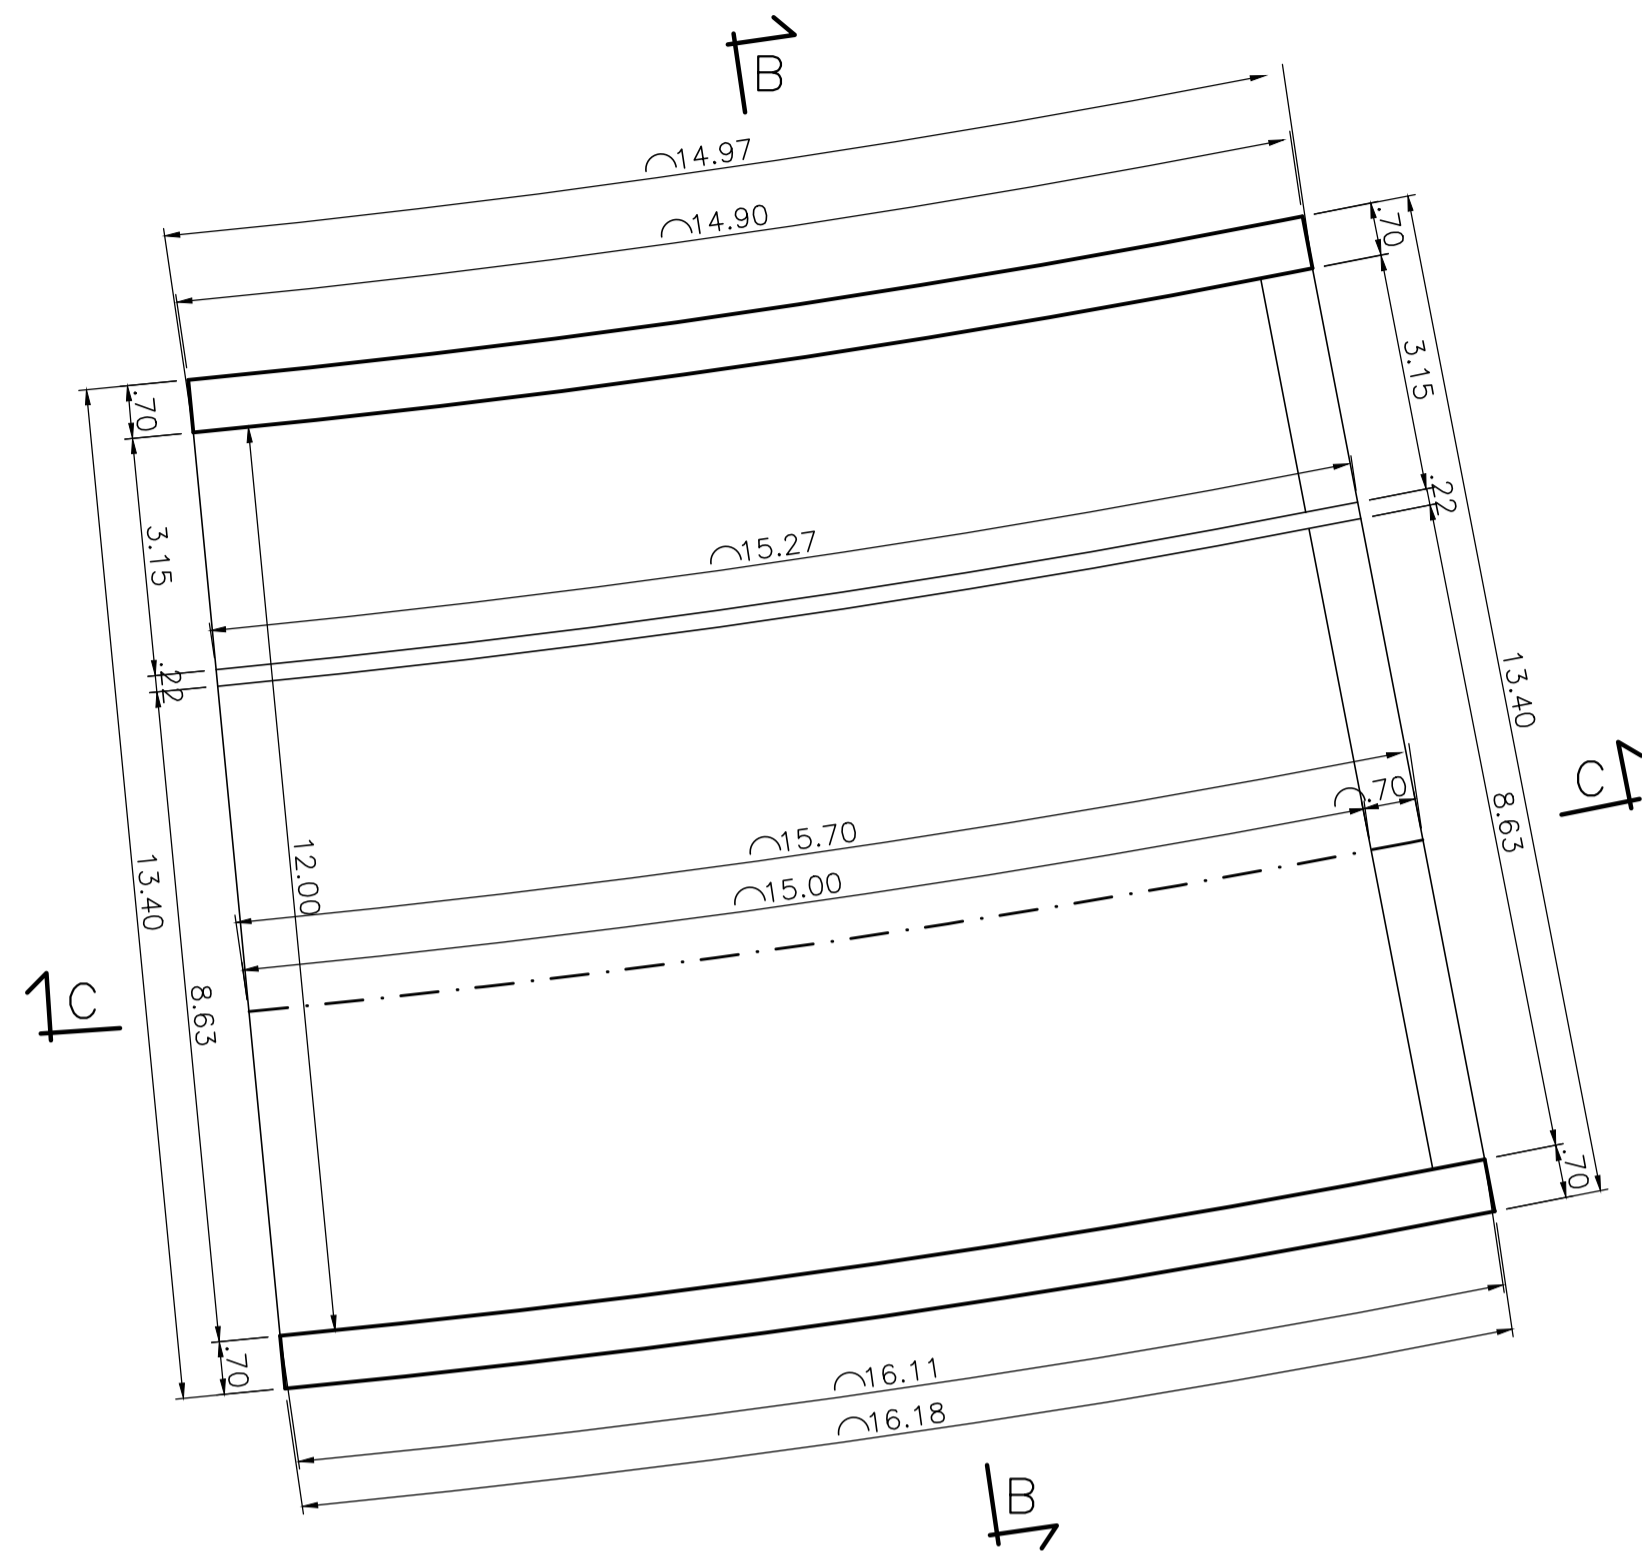


**SEZIONE B-B**  
Scala 1:100

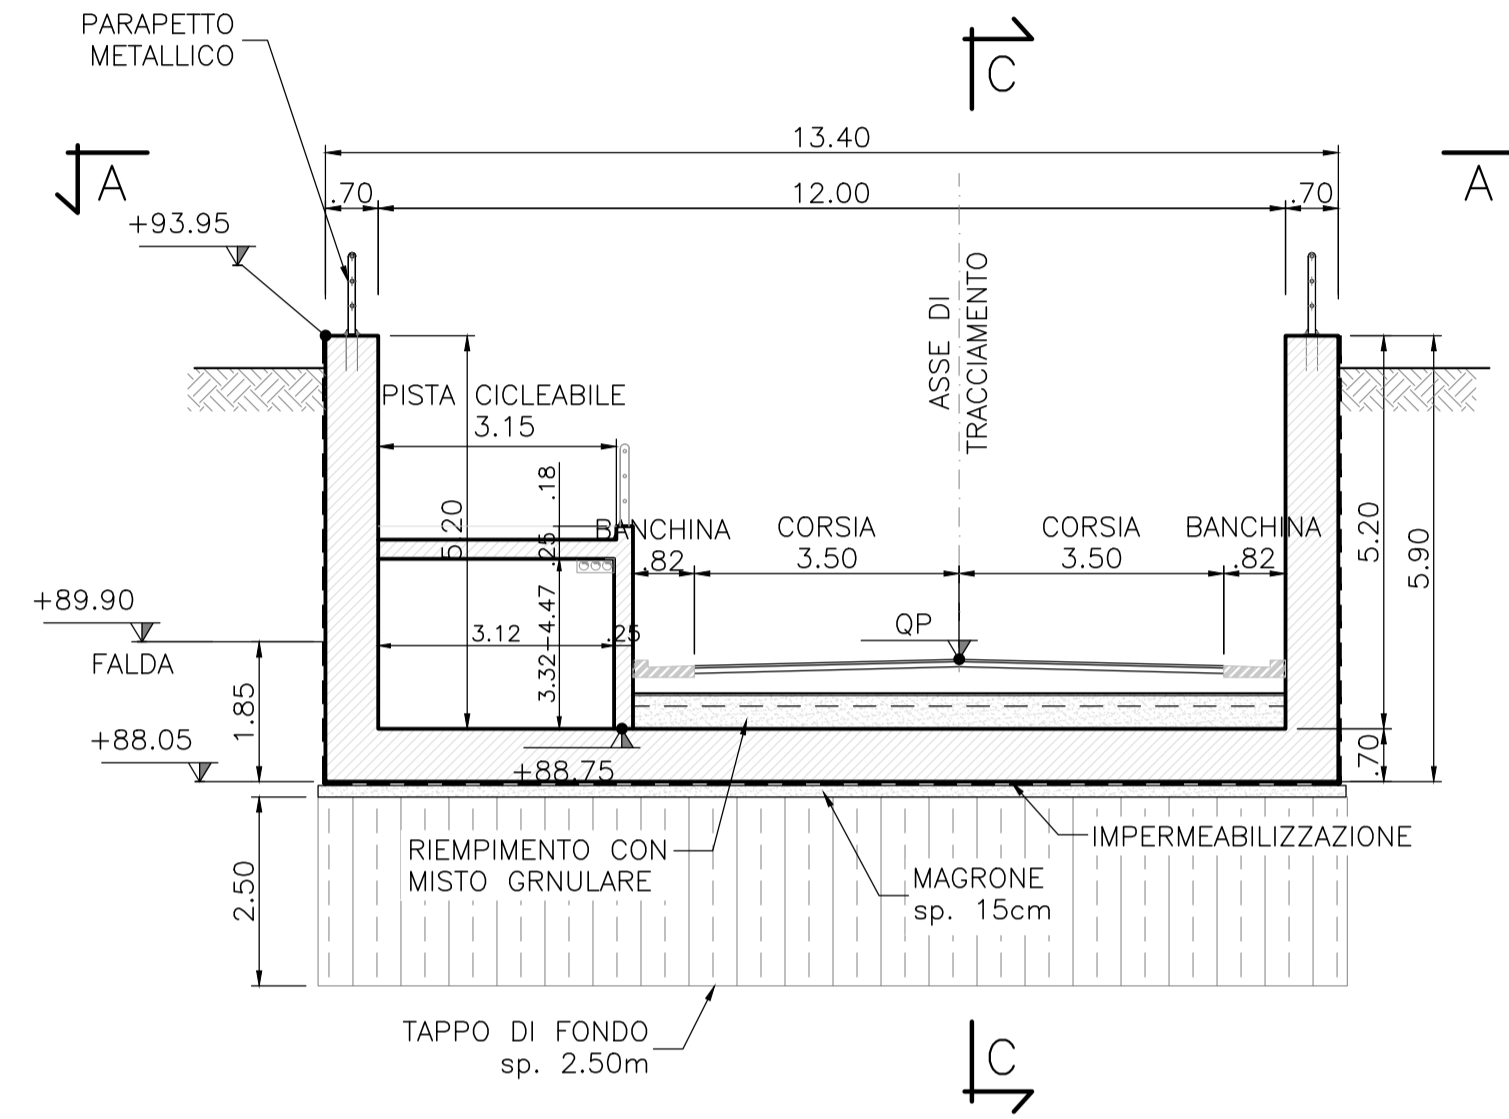

**SEZIONE C-C**  
Scala 1:100

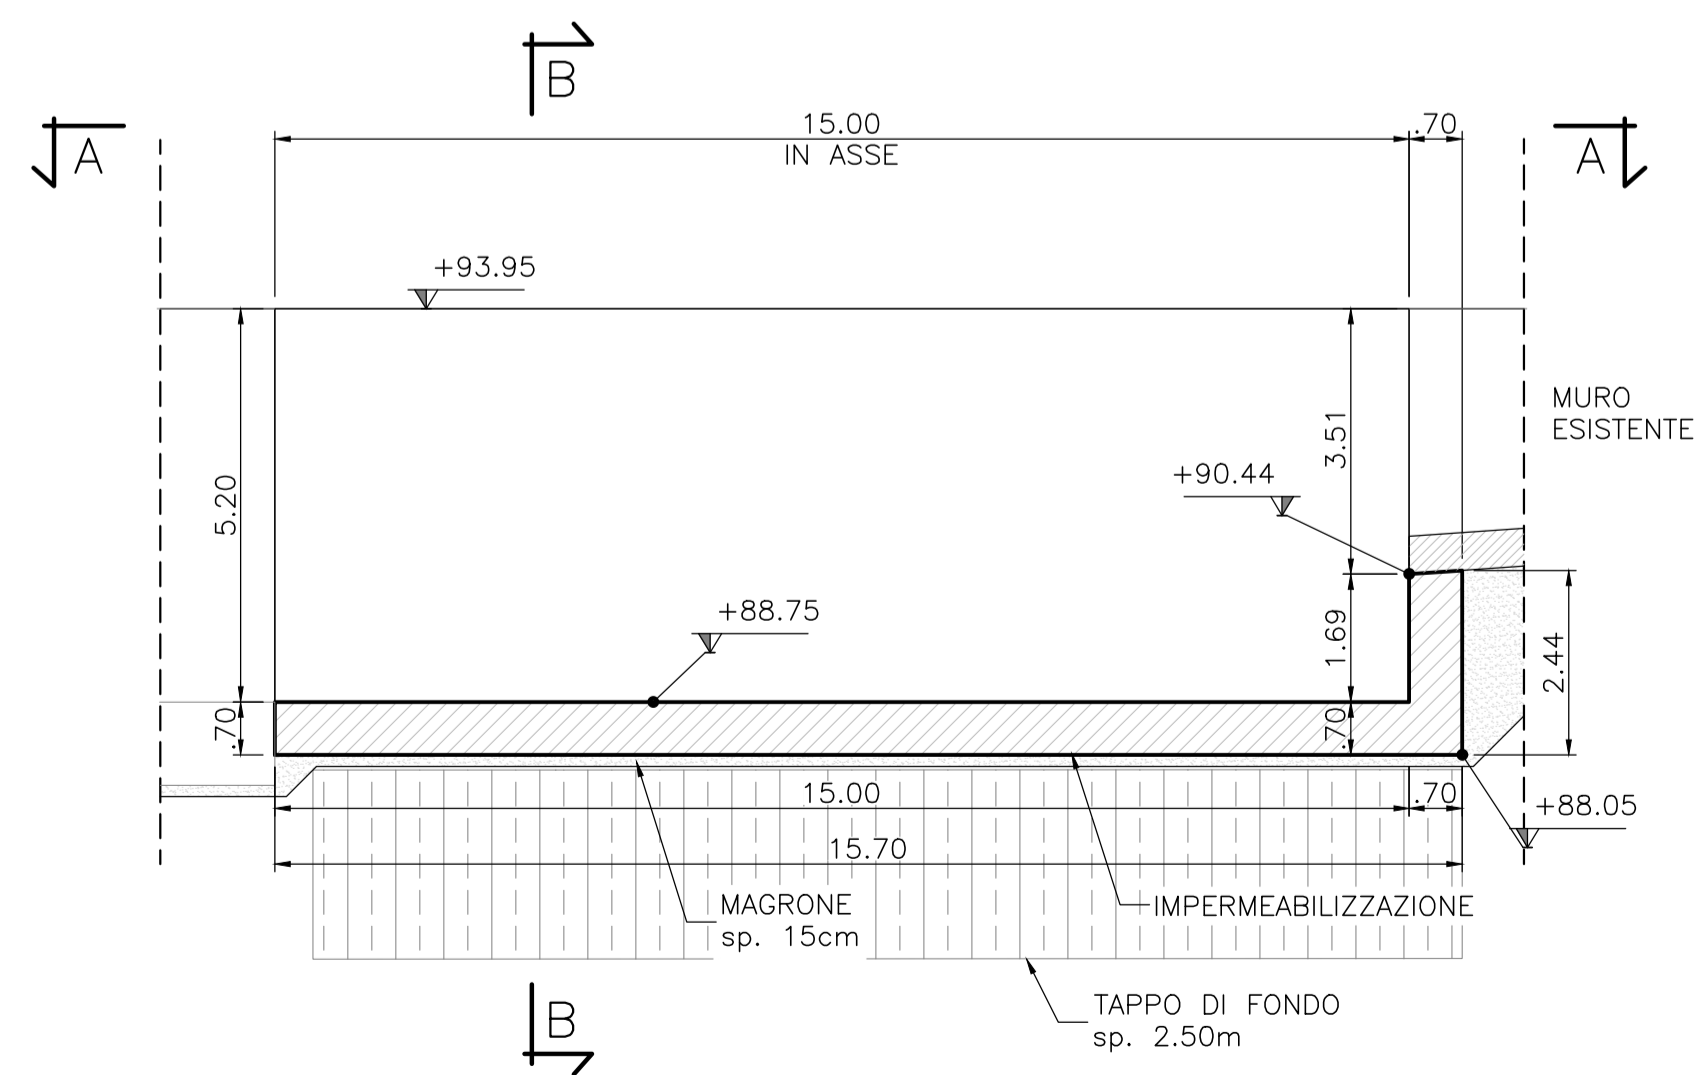

**KEY PLAN**

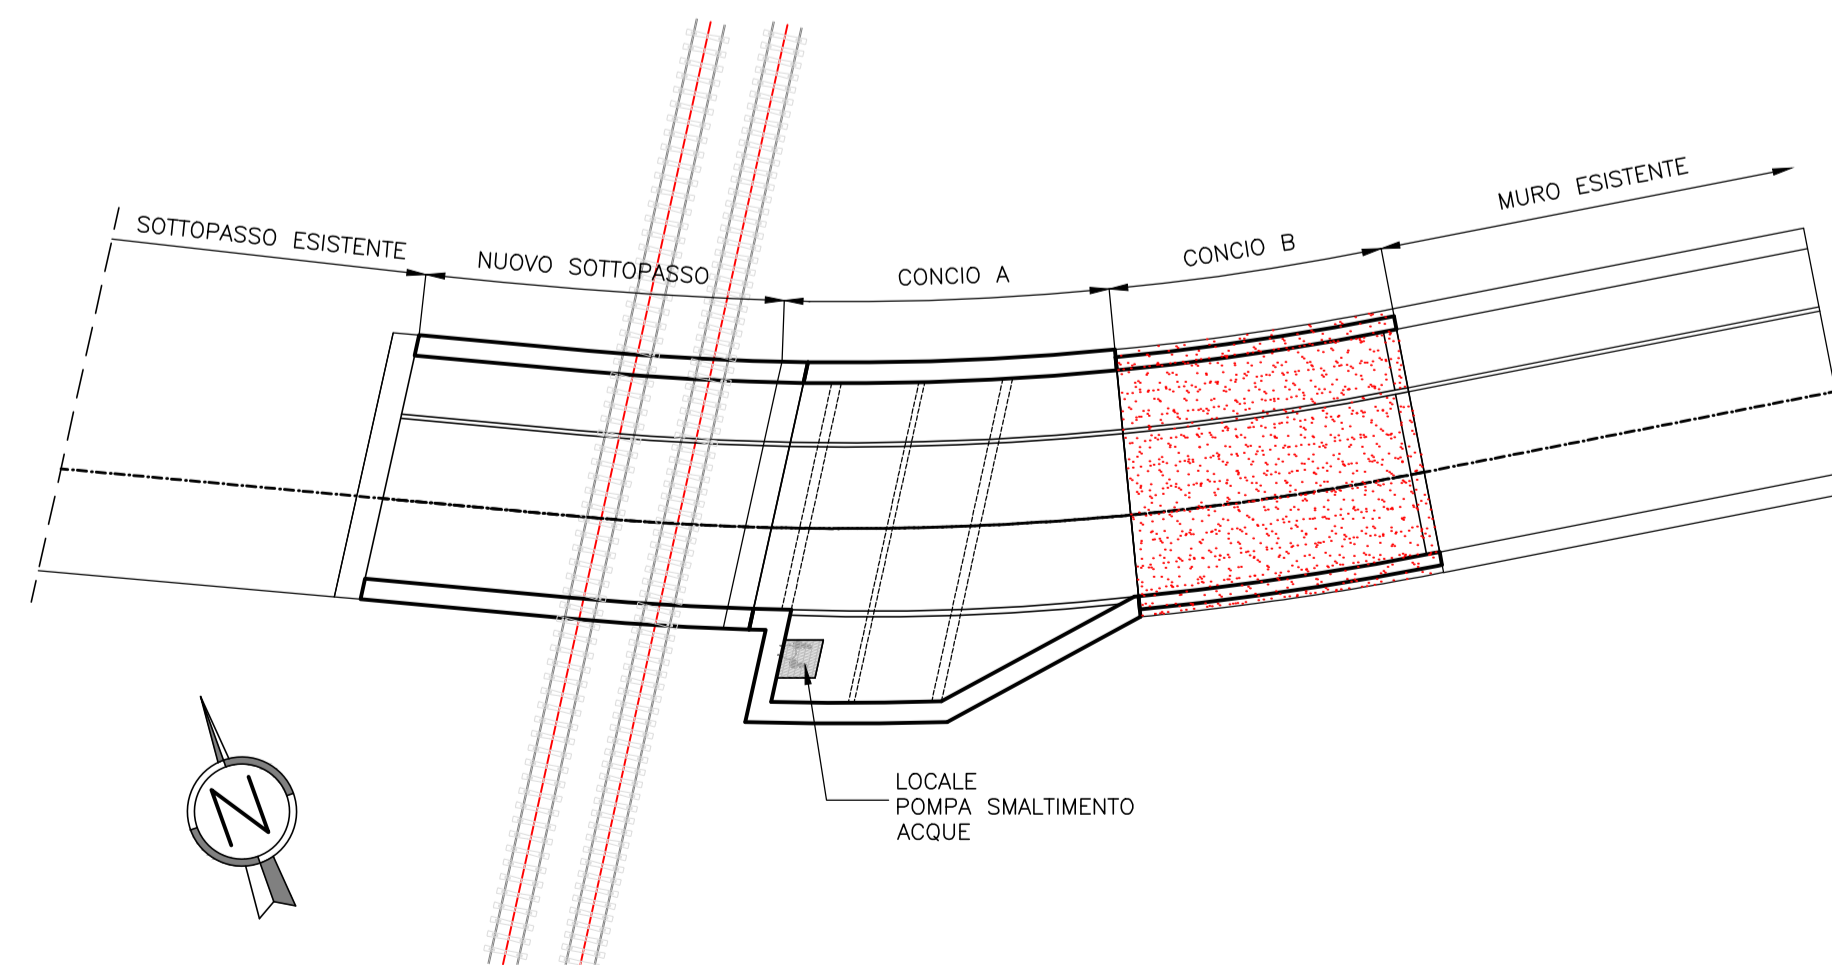

**NOTE**

- PREVEDERE UN GIUNTO STRUTTURALE CON INTERPOSIZIONE DI WATER-STOP, TRA CONCIO A E CONCIO B, E TRA CONCIO B E MURO ESISTENTE, PER LE SPECIFICHE DEL GIUNTO SI VEDA L'ELABORATO NMOZ10D26BZSL0300001.
- PER IL DETTAGLIO DEL PACCHETO DI IMPERMEABILIZZAZIONE SI VEDA L'ELABORATO NMOZ10D26BZSL0300001.
- LE OPERE DI SOSTEGNO ESISTENTI ANDRANNO DEMOLITE.
- PER LE FINITURE DELLA VASCA DI ACCESSO SI VEDA L'ELABORATO NMOZ10D26BZSL0300001.
- IL TAPPO DI FONDO SARÀ REALIZZATO CON JET GROUTING.
- PREVEDERE UN PARAPETTO DI PROTEZIONE SULLA SOMMITÀ DEI MURI, SI VEDA IL DETTAGLIO NELL'ELABORATO NMOZ10D26BZSL0300001.

TABELLA INCIDENZE	
PIEDRITTI	130 Kg/m <sup>3</sup>
SOLETTA INFERIORE	130 Kg/m <sup>3</sup>

**MATERIALI**

PER LE CARATTERISTICHE DEI MATERIALI UTILIZZATI SI RIMANDA ALLO SPECIFICO ELABORATO: NMOZ10D26TT0C0000001

COMMITTENTE:  
**RFI**  
RETE FERROVIARIA ITALIANA  
GRUPPO FERROVIE DELLO STATO ITALIANE

PROGETTAZIONE:  
**ITALFERR**  
GRUPPO FERROVIE DELLO STATO ITALIANE

CUP: J4710900030009

**U.O. INFRASTRUTTURE NORD**

**PROGETTO DEFINITIVO**

**POTENZIAMENTO DELLA LINEA MILANO - GENOVA  
QUADRUPPLICAMENTO TRATTA MILANO ROGOREDO - PAVIA  
FASE 1 - QUADRUPPLICAMENTO MI ROGOREDO - PIEVE EMANUELE**

OPERE PRINCIPALI - SOTTOVIA E SOTTOPASSI

SL03 - Prolungamento sottovia via Cascina Pizzabrasa km 10+102,20  
Carpenteria opere di imbocco

SCALA:

VAR.

COMMESSA LOTTO FASE ENTE TIPO DOC. OPERA/DISCIPLINA PROGR. REV.

NM0Z 10 D 26 BB SL0300 003 A

Rev.	Descrizione	Redatto	Data	Verificato	Data	Approvato	Data	Autore	Data
A	EMISSIONE ESECUTIVA	CONSORZIO PIZZABRASA	NOVEMBRE 2018	Francesco Maran	NOVEMBRE 2018	S. Biondi	NOVEMBRE 2018	NOVEMBRE 2018	NOVEMBRE 2018

File: NMOZ10D26BZSL0300003A.dwg

n. Elab.: