


ORTOFOTO - GA SUD

KEY PLAN FERROVIA - ROGOREDO PAVIA

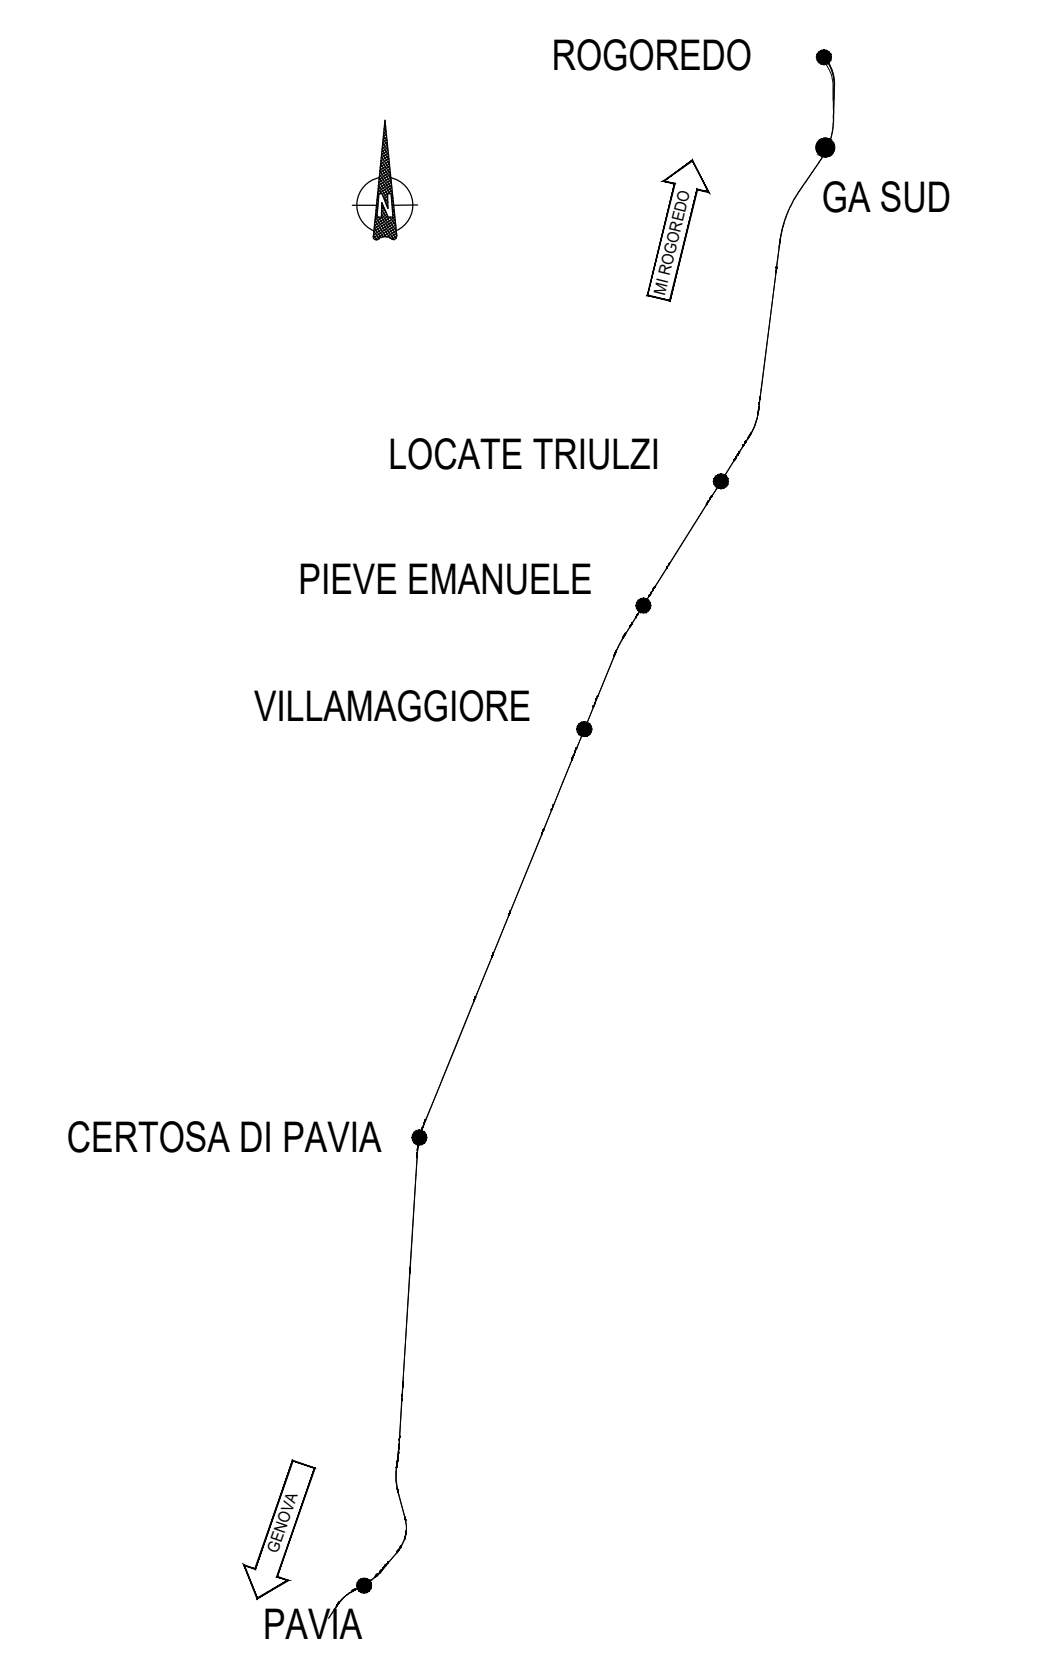

COMMITTENTE: **RFI** GRUPPO FERROVIE DELLO STATO ITALIANE

PROGETTAZIONE: **ITALFERR** GRUPPO FERROVIE DELLO STATO ITALIANE

CUP: J4710900030009

**U.O. INFRASTRUTTURE NORD**

**PROGETTO DEFINITIVO**

**POTENZIAMENTO DELLA LINEA MILANO - GENOVA**  
**QUADRUPPLICAMENTO TRATTA MILANO ROGOREDO - PAVIA**  
**FASE 1 - QUADRUPPLICAMENTO MI ROGOREDO - PIEVE EMANUELE**

Fabbricato tecnologico GA SUD ESTERNO  
 Planimetria generale

SCALA:  
**1:500**

Rev.	Descrizione	Richiesto	Data	Verificato	Data	Approvato	Data	Autografo
A	EMISIONE ESECUTIVA	CONSEGNA INTEGRATA	novembre 2018	M. Anzures	novembre 2018	S. Segni	novembre 2018	