




PLANIMETRIA PIAZZALE  
scala:1:100

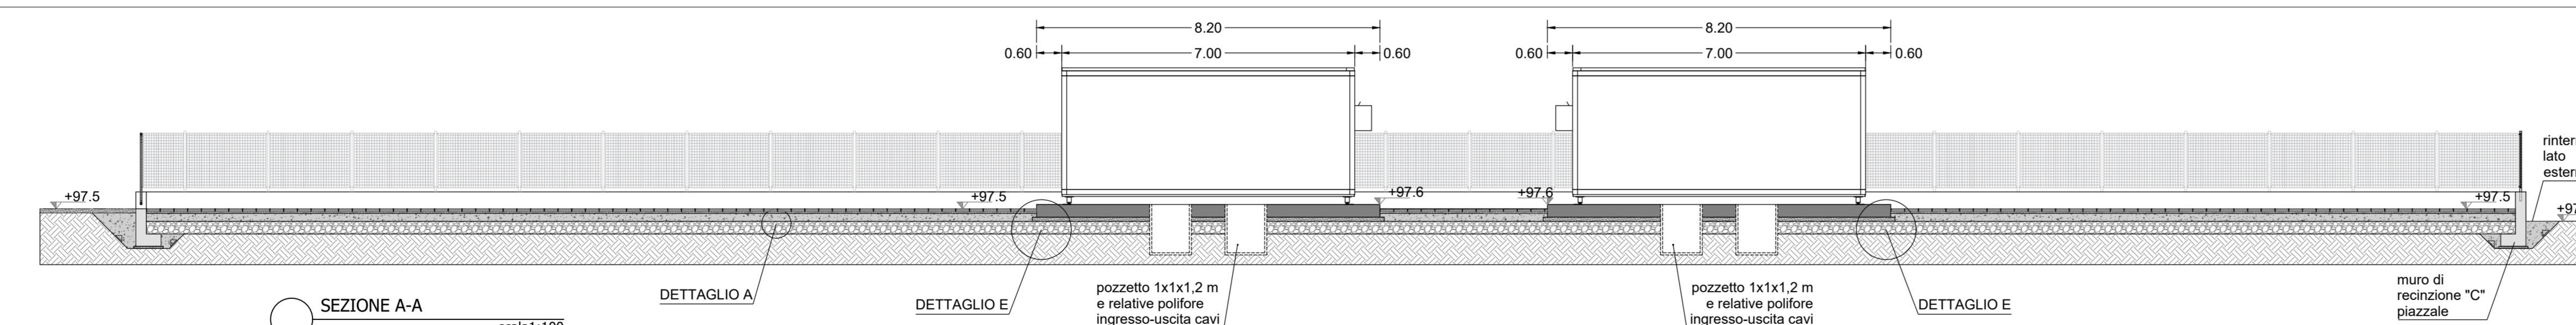

SEZIONE A-A  
scala:1:100

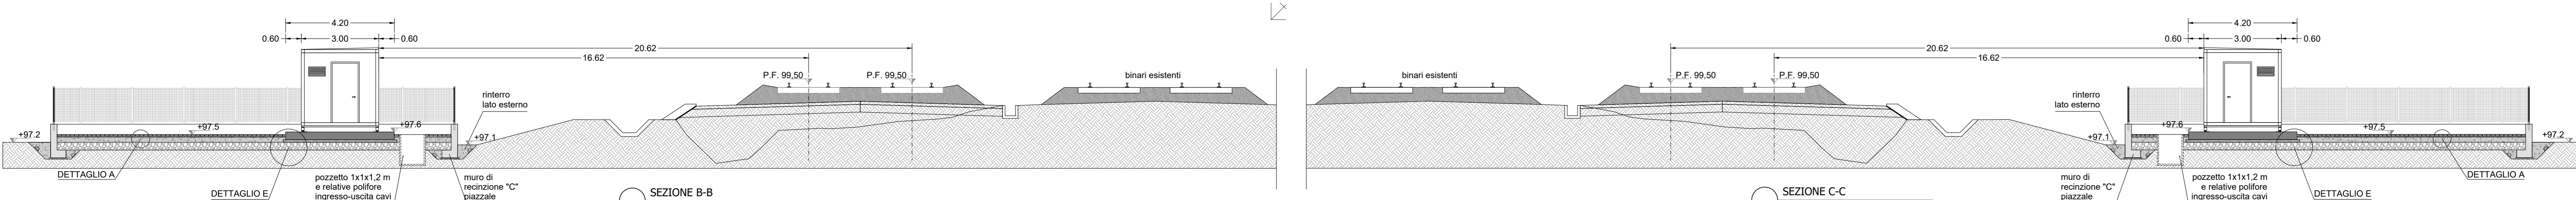

SEZIONE B-B  
scala:1:100

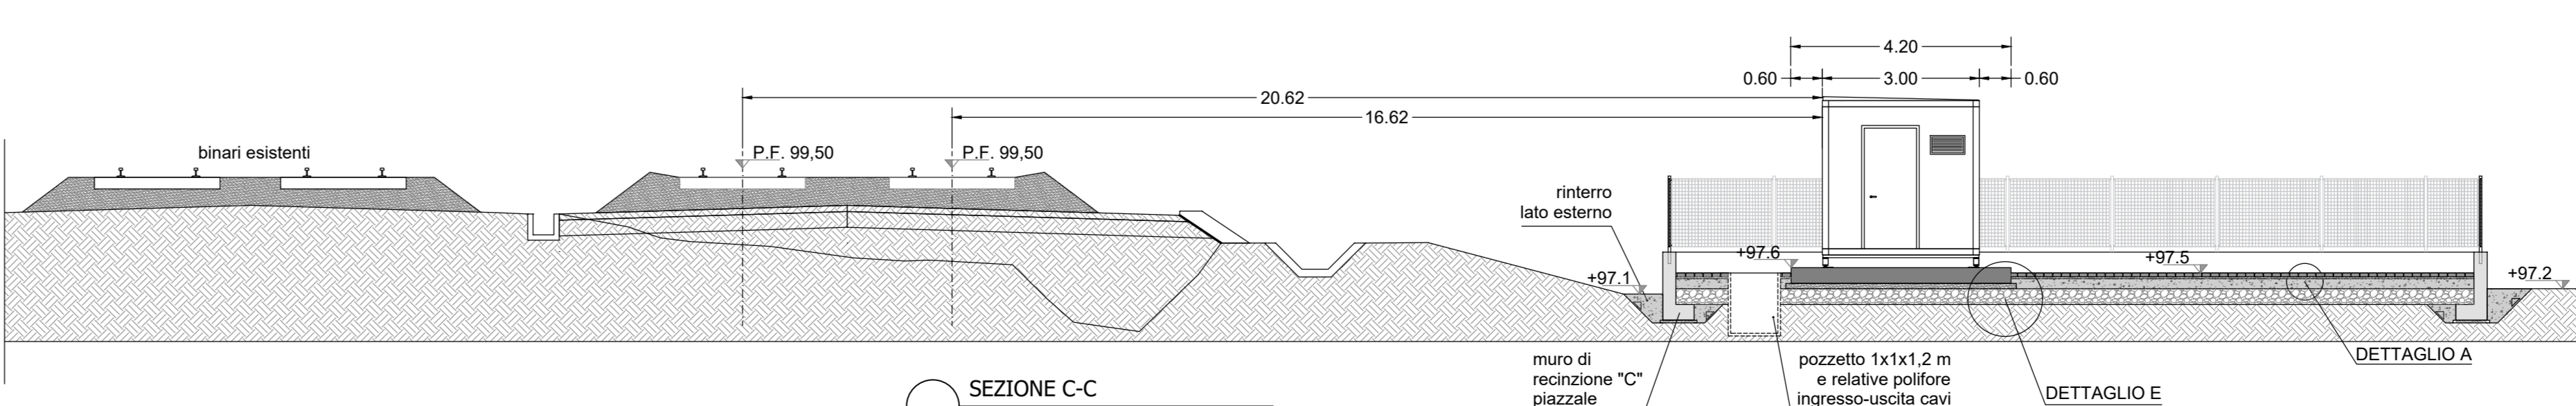

SEZIONE C-C  
scala:1:100

COMMITTENTE: **RFI** RETE FERROVIARIA ITALIANA GRUPPO FERROVIE DELLO STATO ITALIANE

PROGETTAZIONE: **ITALFERR** GRUPPO FERROVIE DELLO STATO ITALIANE

CUP: J47109000030009

**U.O. INFRASTRUTTURE NORD**

**PROGETTO DEFINITIVO**

**POTENZIAMENTO DELLA LINEA MILANO - GENOVA**  
**QUADRUPPLICAMENTO TRATTA MILANO ROGOREDO - PAVIA**  
**FASE 1 - QUADRUPPLICAMENTO MI ROGOREDO - PIEVE EMANUELE**

Fabbricato tecnologico PPT01 - PPT02  
Planimetria e sezioni piazzale e sistemazioni esterne

SCALA: 1:100

COMMESSA	LOTTO	FASE	ENTE	TIPO DOC.	OPERA/DISCIPLINA	PROGR.	REV.
NM0Z	10	D	26	P9	FA0200	001	A

Rev.	Descrizione	Redatto	Data	Verificato	Data	Approvato	Data	Autore/Disegnatore
A	EMISSIONE ESECUTIVA	CONSENSO INTEGRA	novembre 2018	M. Andreani	novembre 2018	S. Borelli	novembre 2018	Autore/Disegnatore

File: NM0Z\_10.D.26.P9.FA0200.001.A.dwg n. Elab.: