




DETTAGLIO MURO DI SOSTEGNO
Scala 1:20

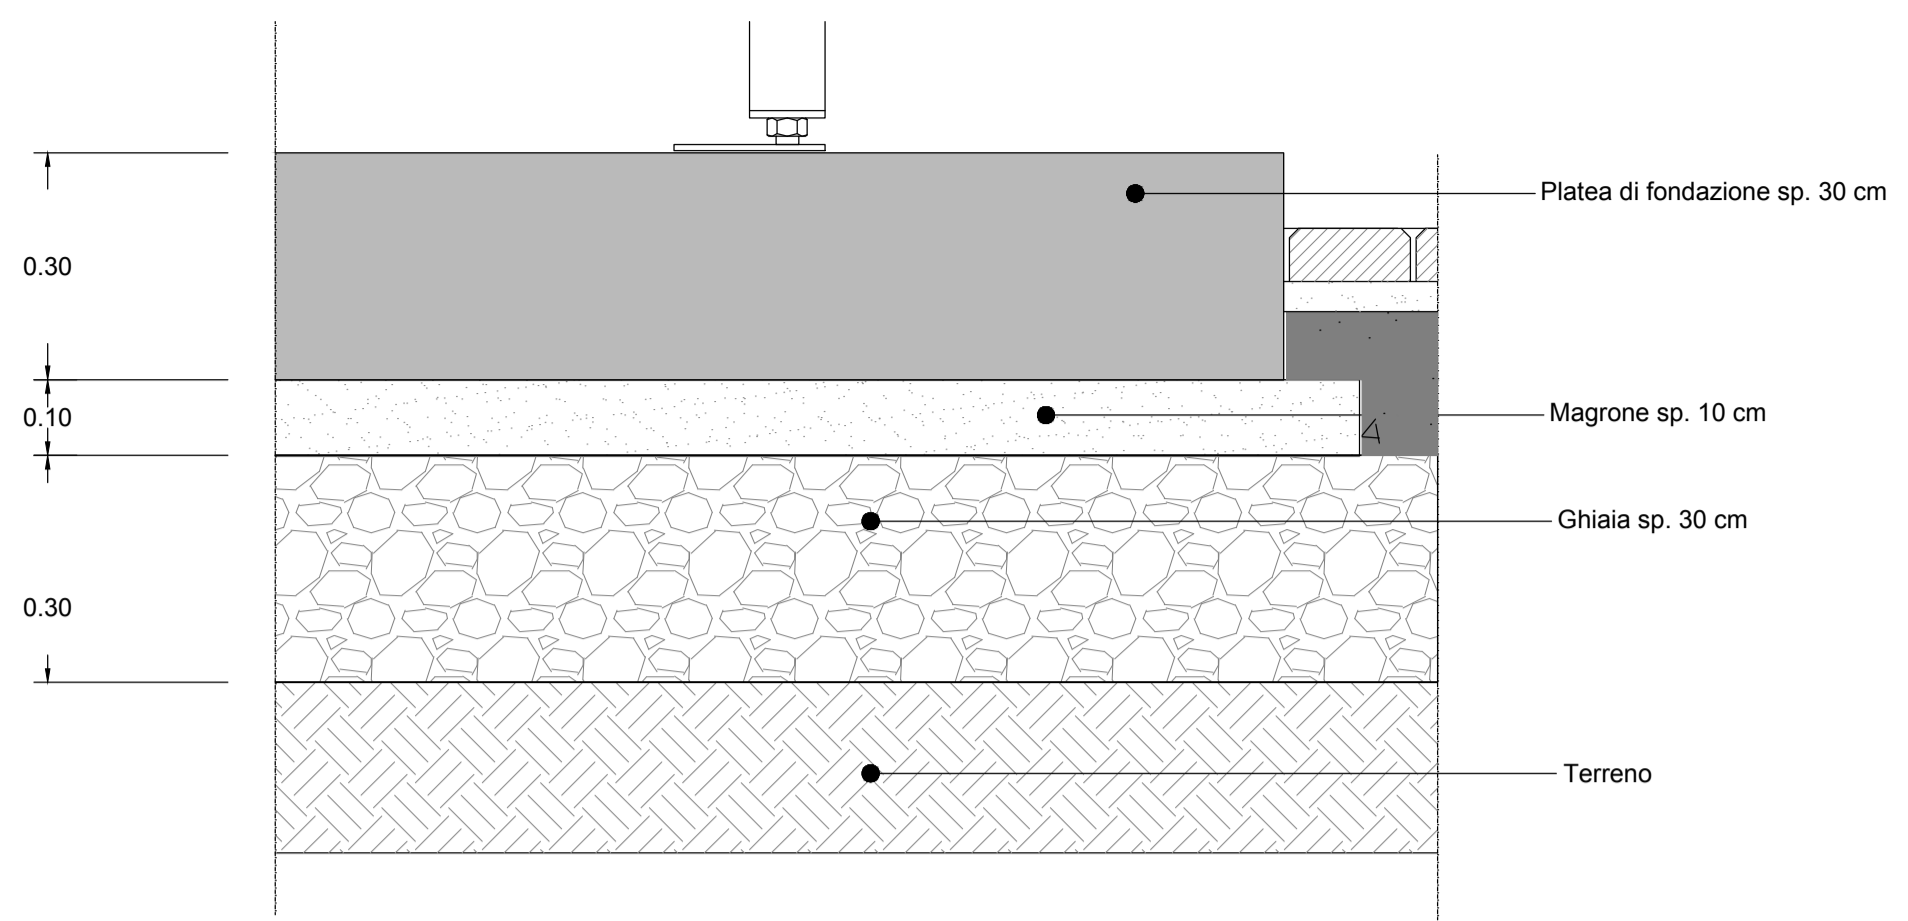


DETTAGLIO E - BASAMENTO SHELTER
Scala 1:10

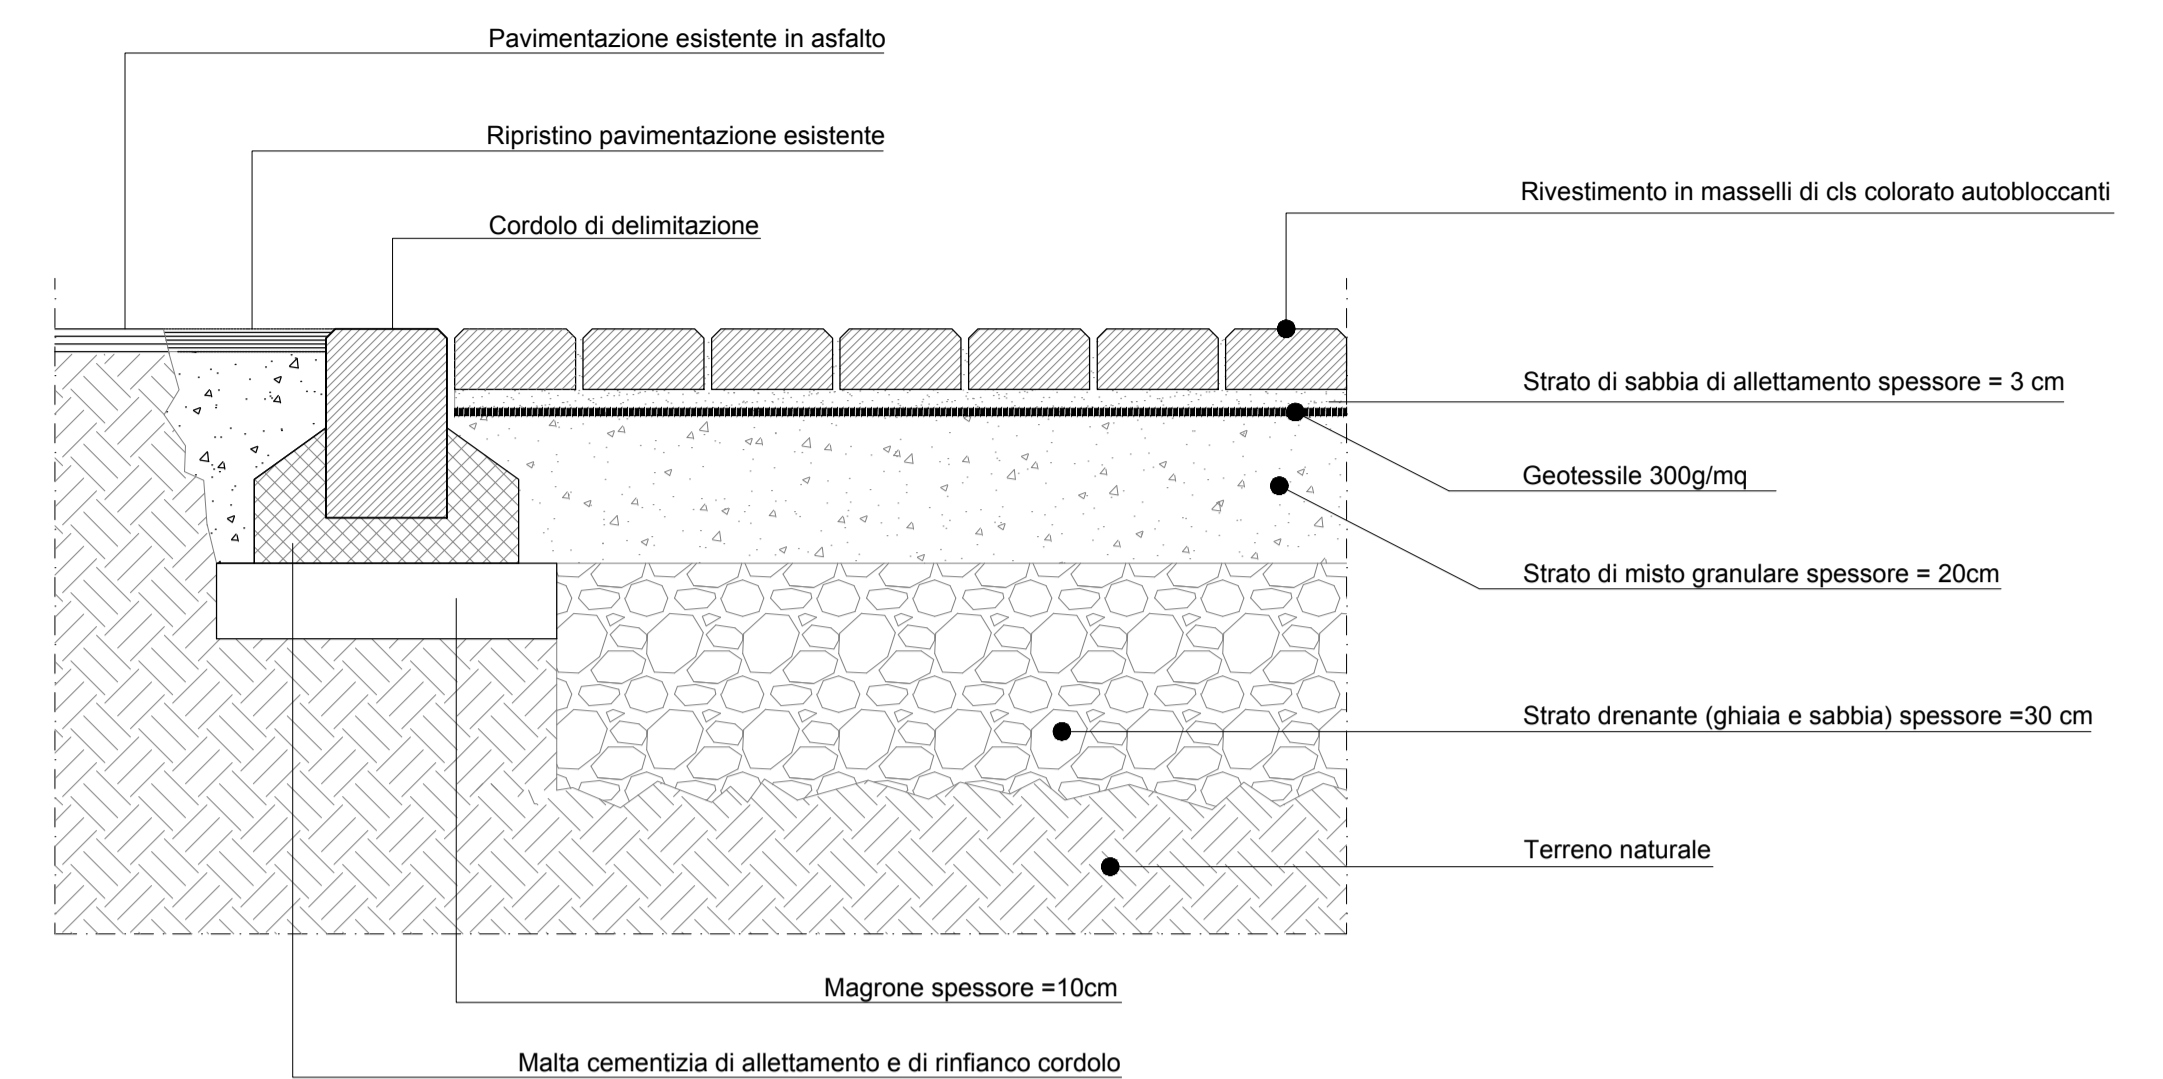


DETTAGLIO "A" - PAVIMENTAZIONE PIAZZALE
Scala 1:10

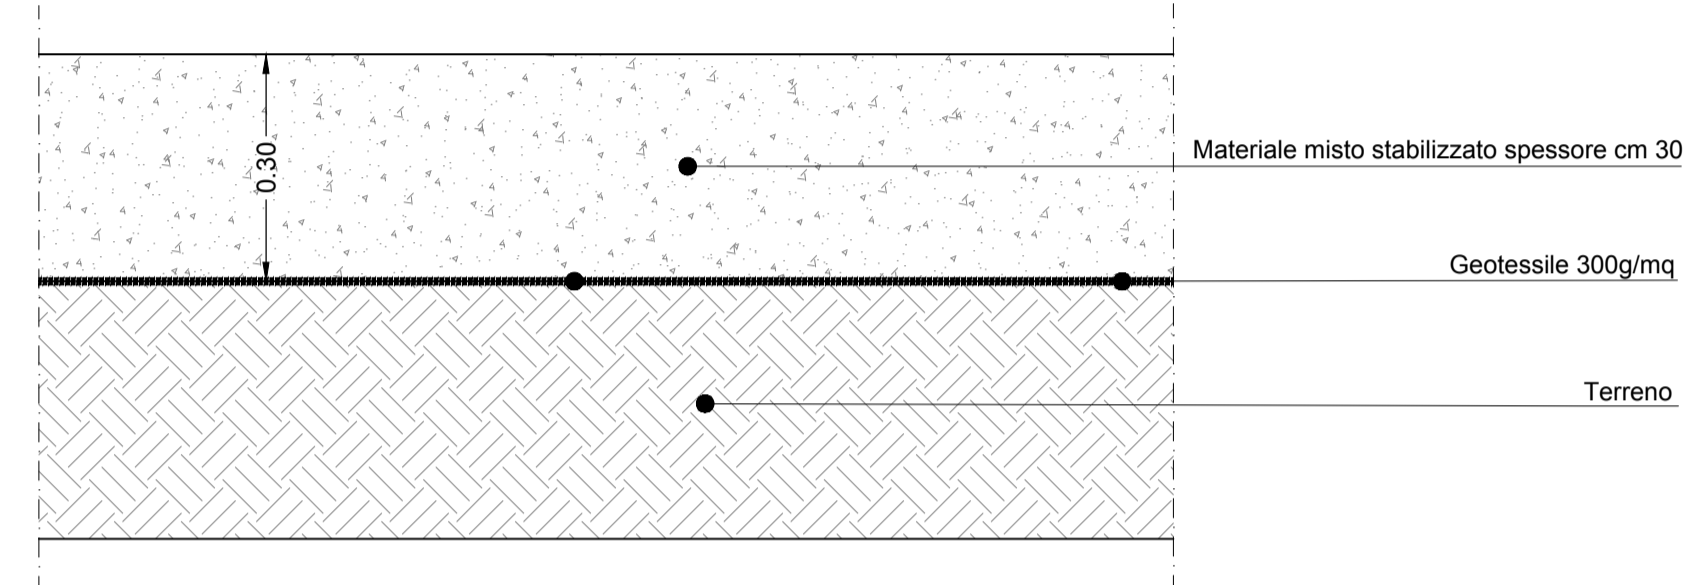

DETTAGLIO F - STRADA BIANCA
Scala 1:10

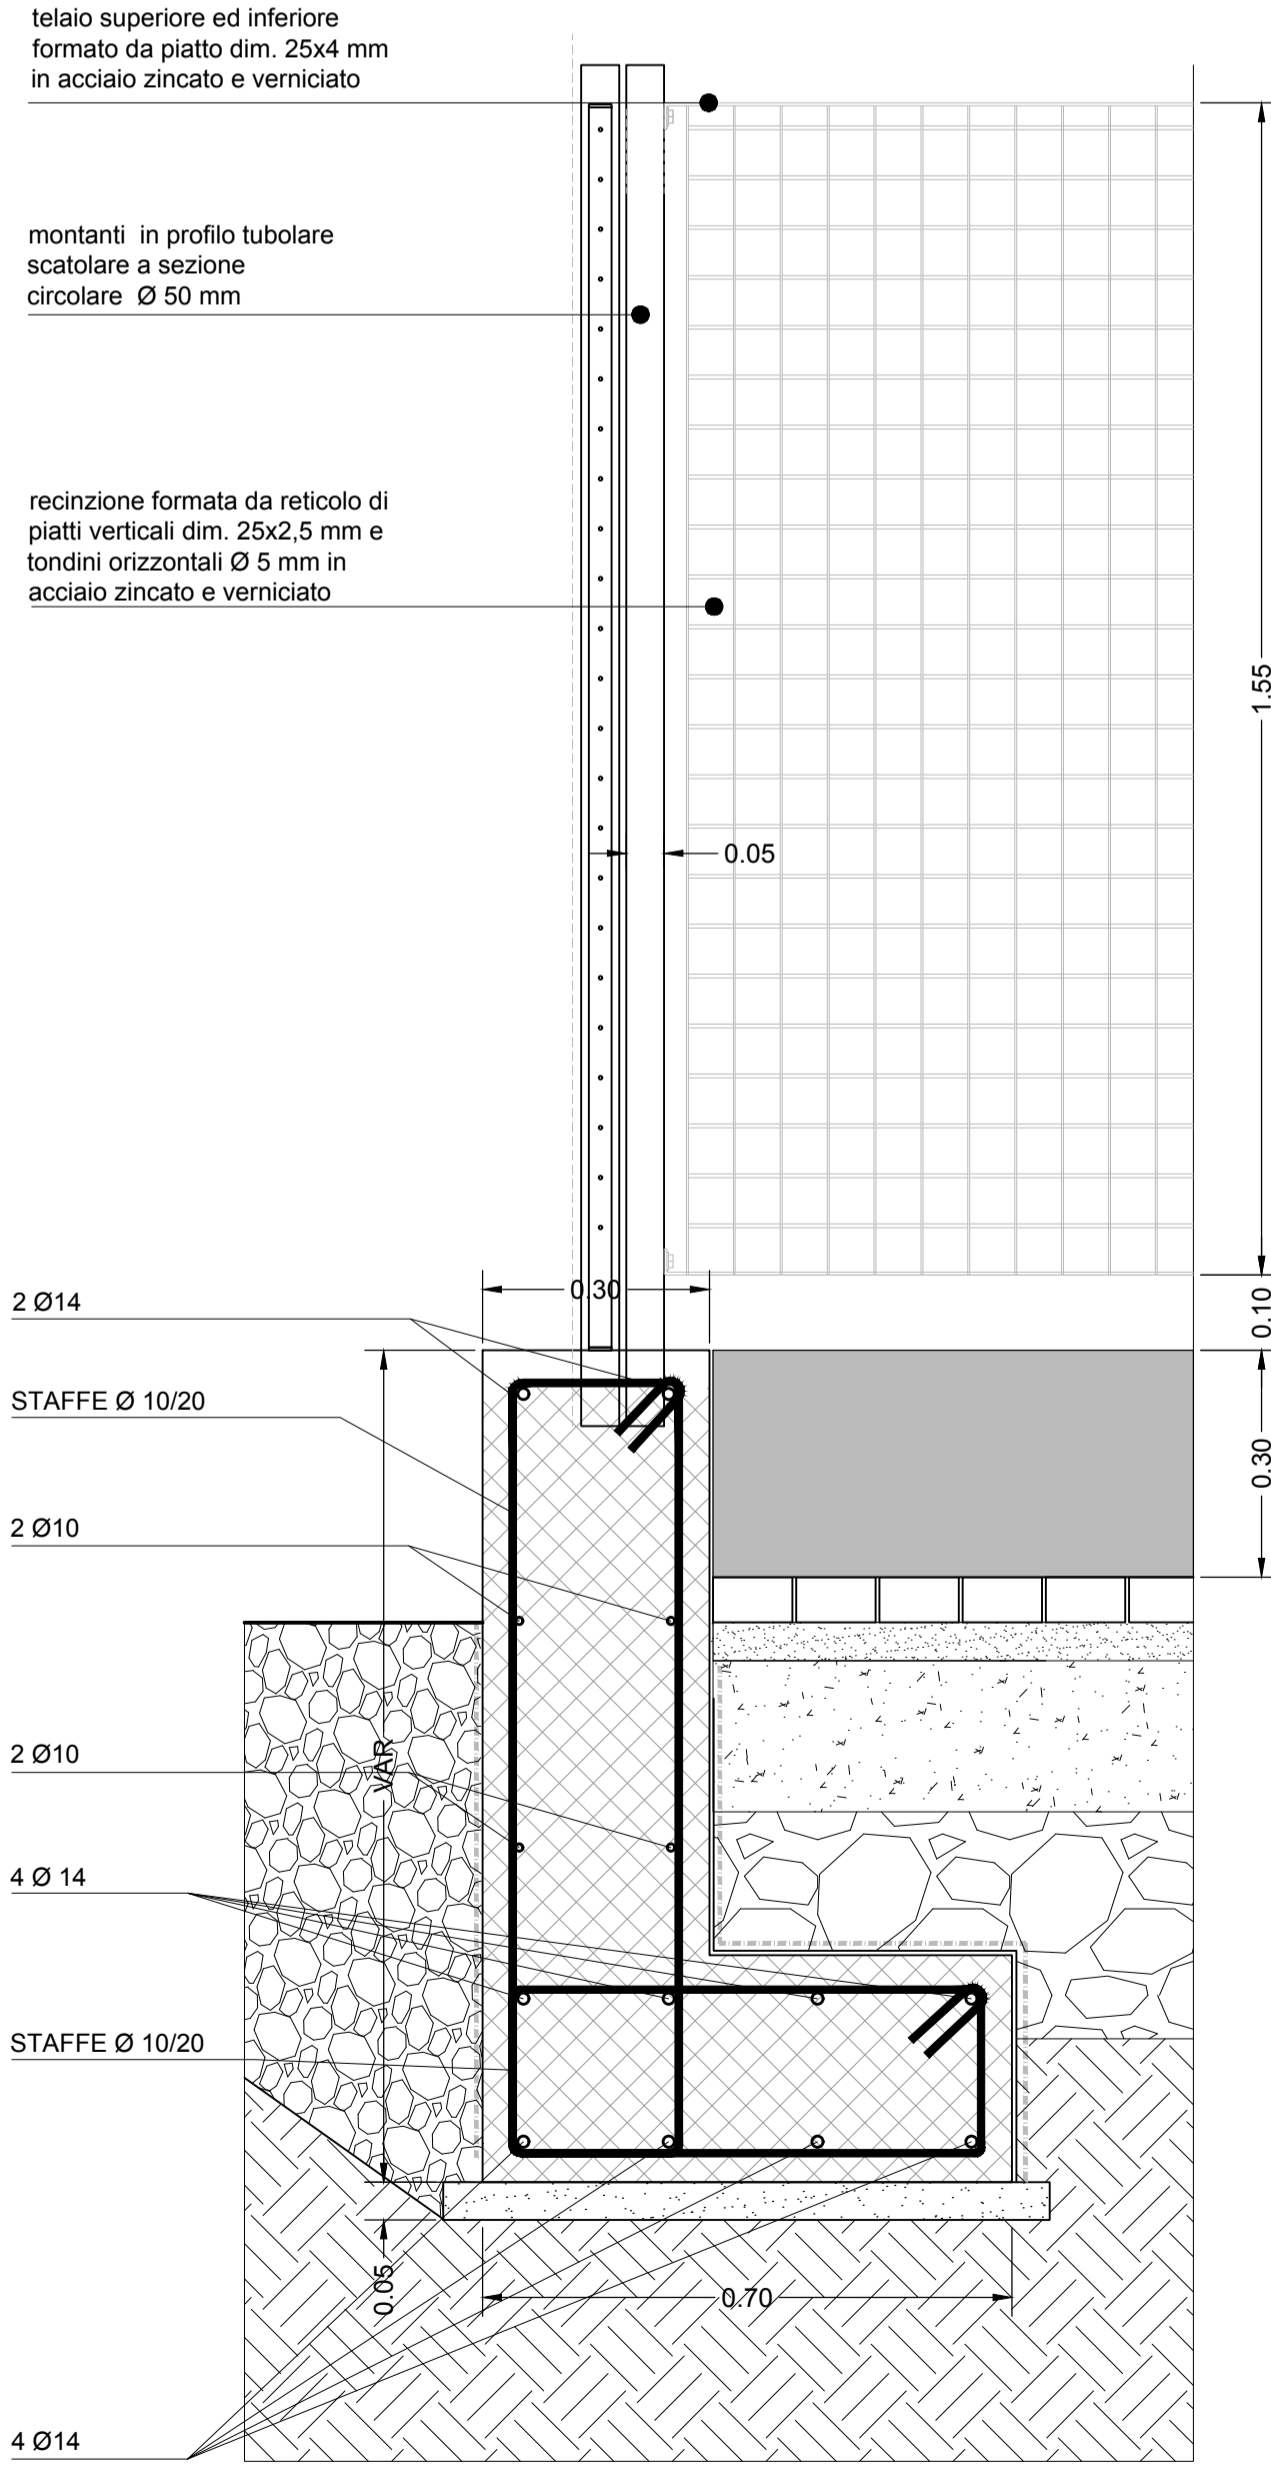

DETTAGLIO C - RECINZIONE ESTERNA
Scala 1:10

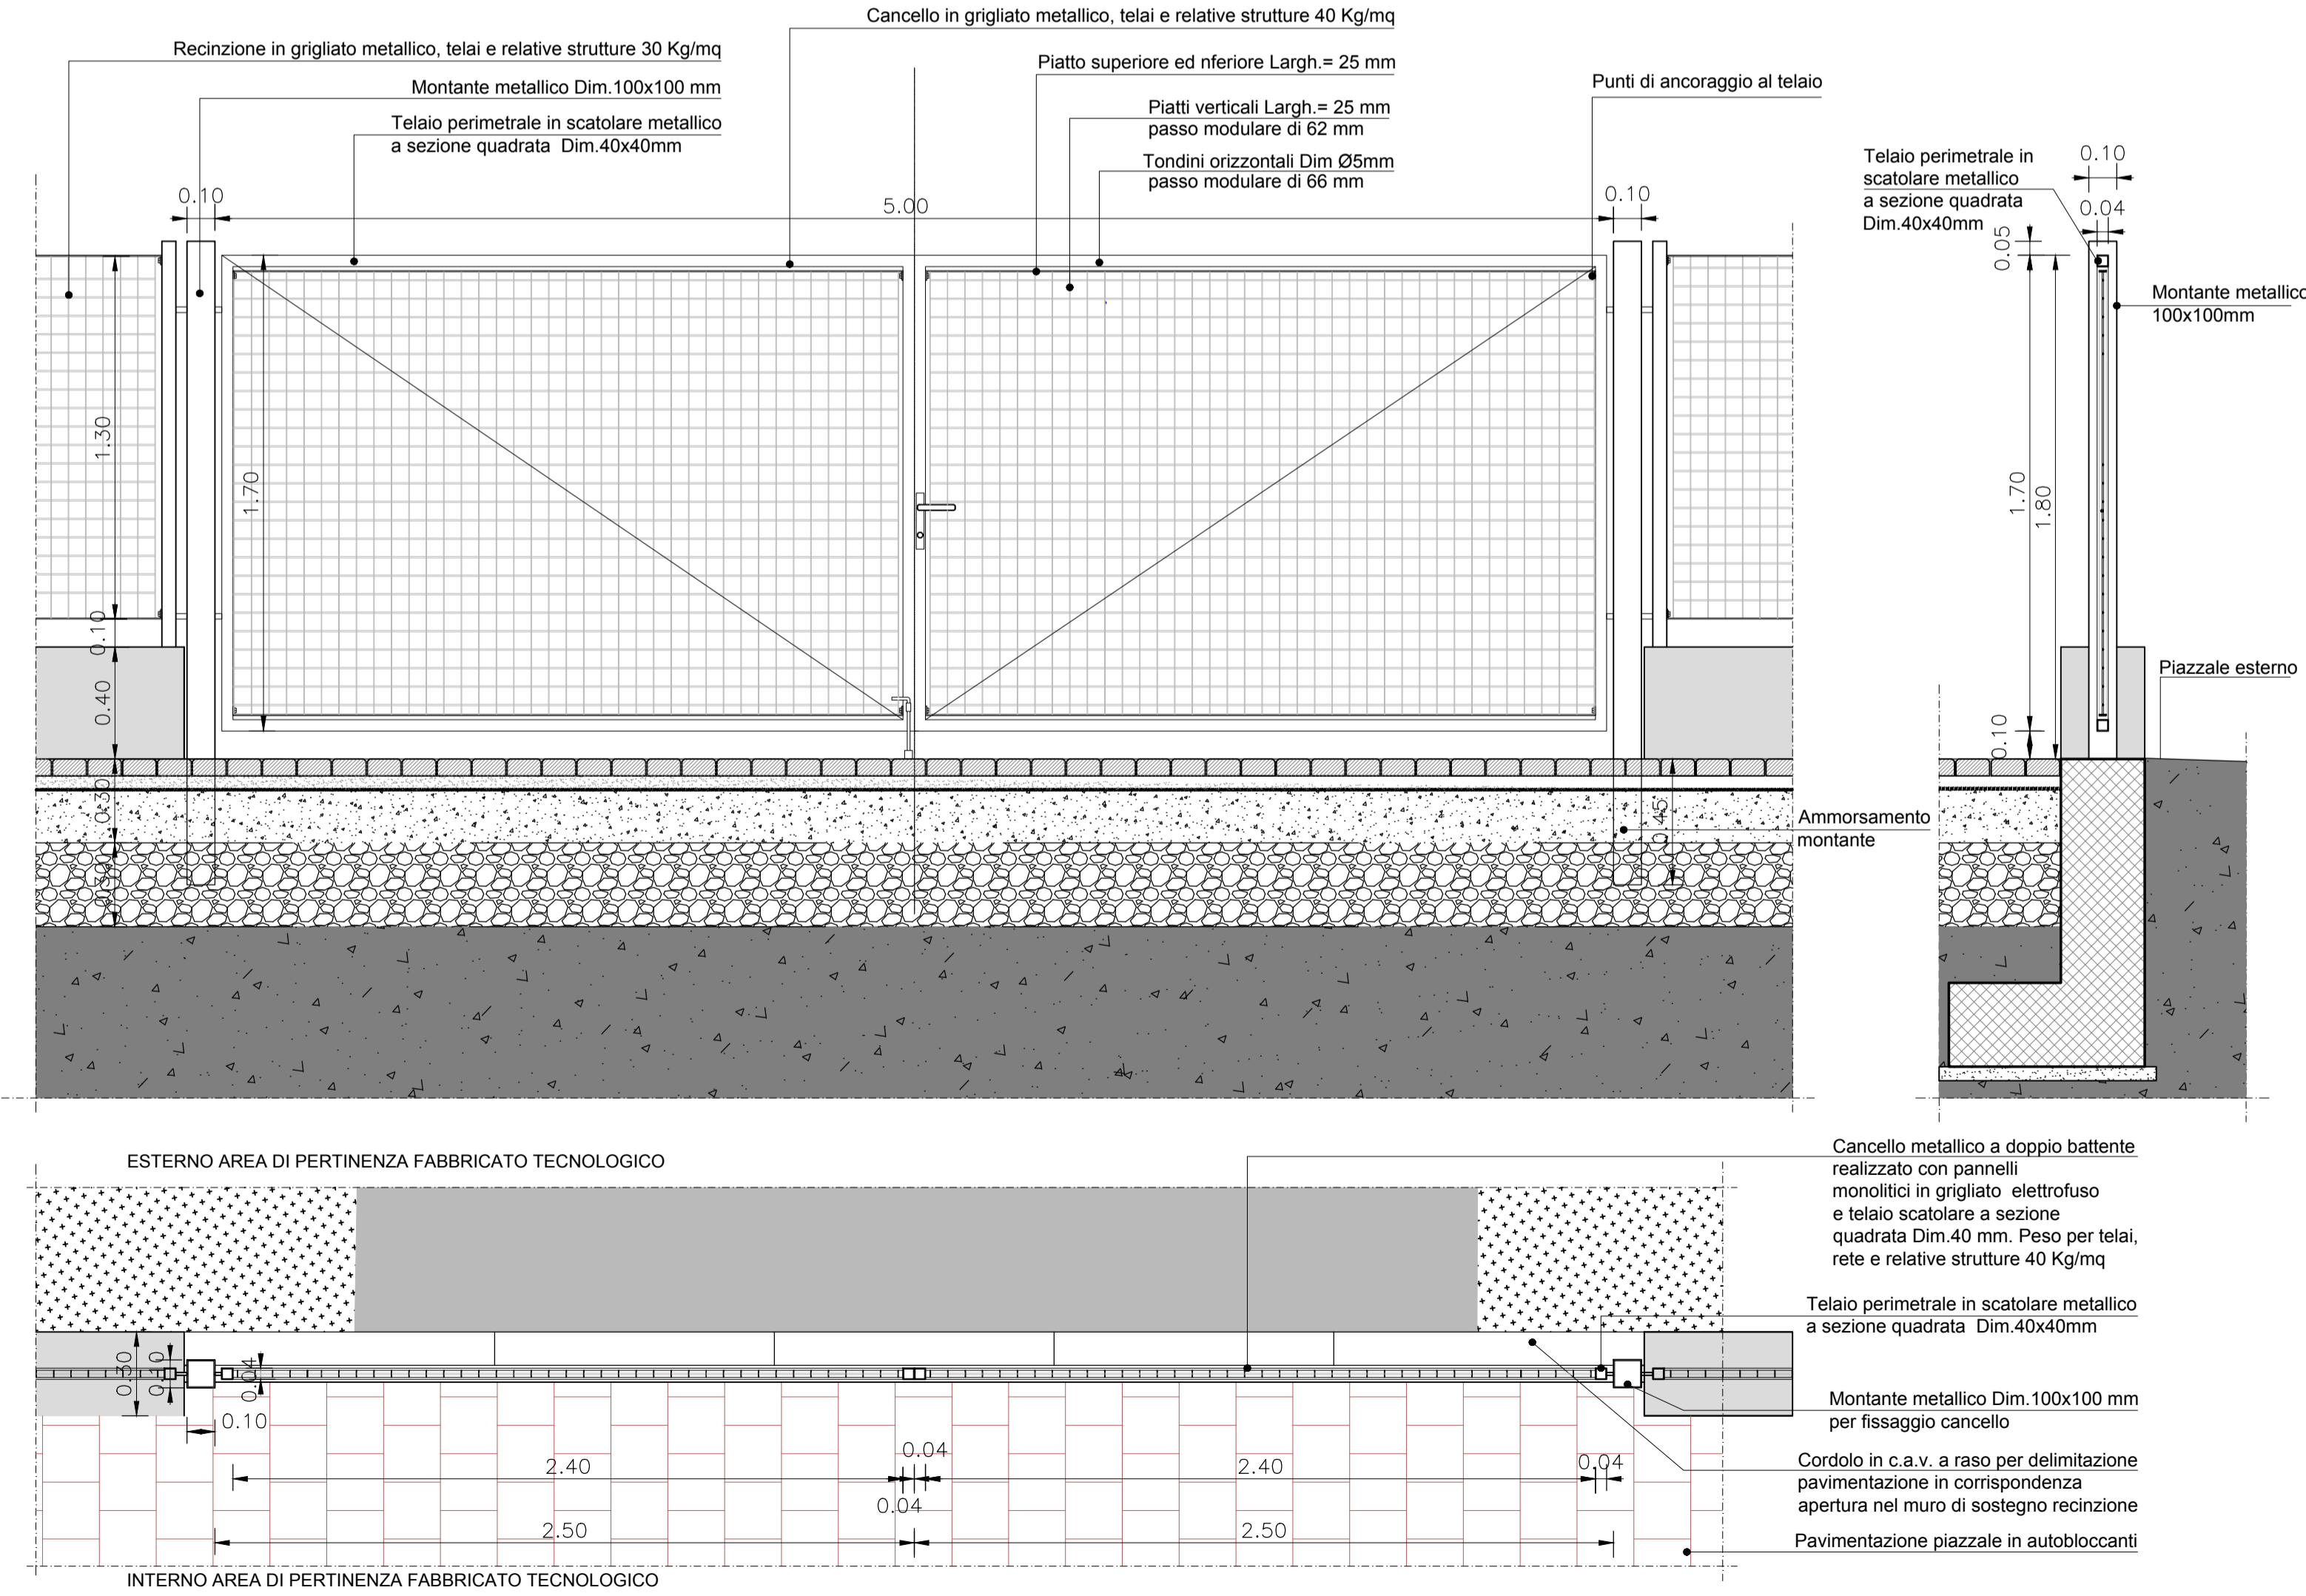

DETTAGLIO B - CANCELLO DI INGRESSO
Scala 1:20

COMMITTENTE: **RFI** RETE FERROVIARIA ITALIANA GRUPPO FERROVIE DELLO STATO ITALIANE

PROGETTAZIONE: **ITALFERR** GRUPPO FERROVIE DELLO STATO ITALIANE

CUP: J47I0900030009

U.O. INFRASTRUTTURE NORD

PROGETTO DEFINITIVO

POTENZIAMENTO DELLA LINEA MILANO - GENOVA
QUADRUPPLICAMENTO TRATTA MILANO ROGOREDO - PAVIA
FASE 1 - QUADRUPPLICAMENTO MI ROGOREDO - PIEVE EMANUELE

Fabbricato tecnologico PPT01 - PPT02
Dettagli costruttivi del piazzale

SCALA: **VARIE**

Rev.	Descrizione	Redatto	Data	Verificato	Data	Approvato	Data	Autore
A	EMISSIONE ESECUTIVA	CONSORZIO INTEGRA	novembre 2018	M. Andreani	novembre 2018	S. Borelli	novembre 2018	ITALFERR - UO INFRASTRUTTURE NORD Dott. Ing. Francesco Sacchi Ordine degli Ingegneri della Provincia di Pavia

File: NM0Z.10.D.26.BZ.FA0200.001.A.dwg n. Elab.: