


ORTOFOTO - PPM PIEVE EMANUELE

KEY PLAN FERROVIA - ROGOREDO PAVIA

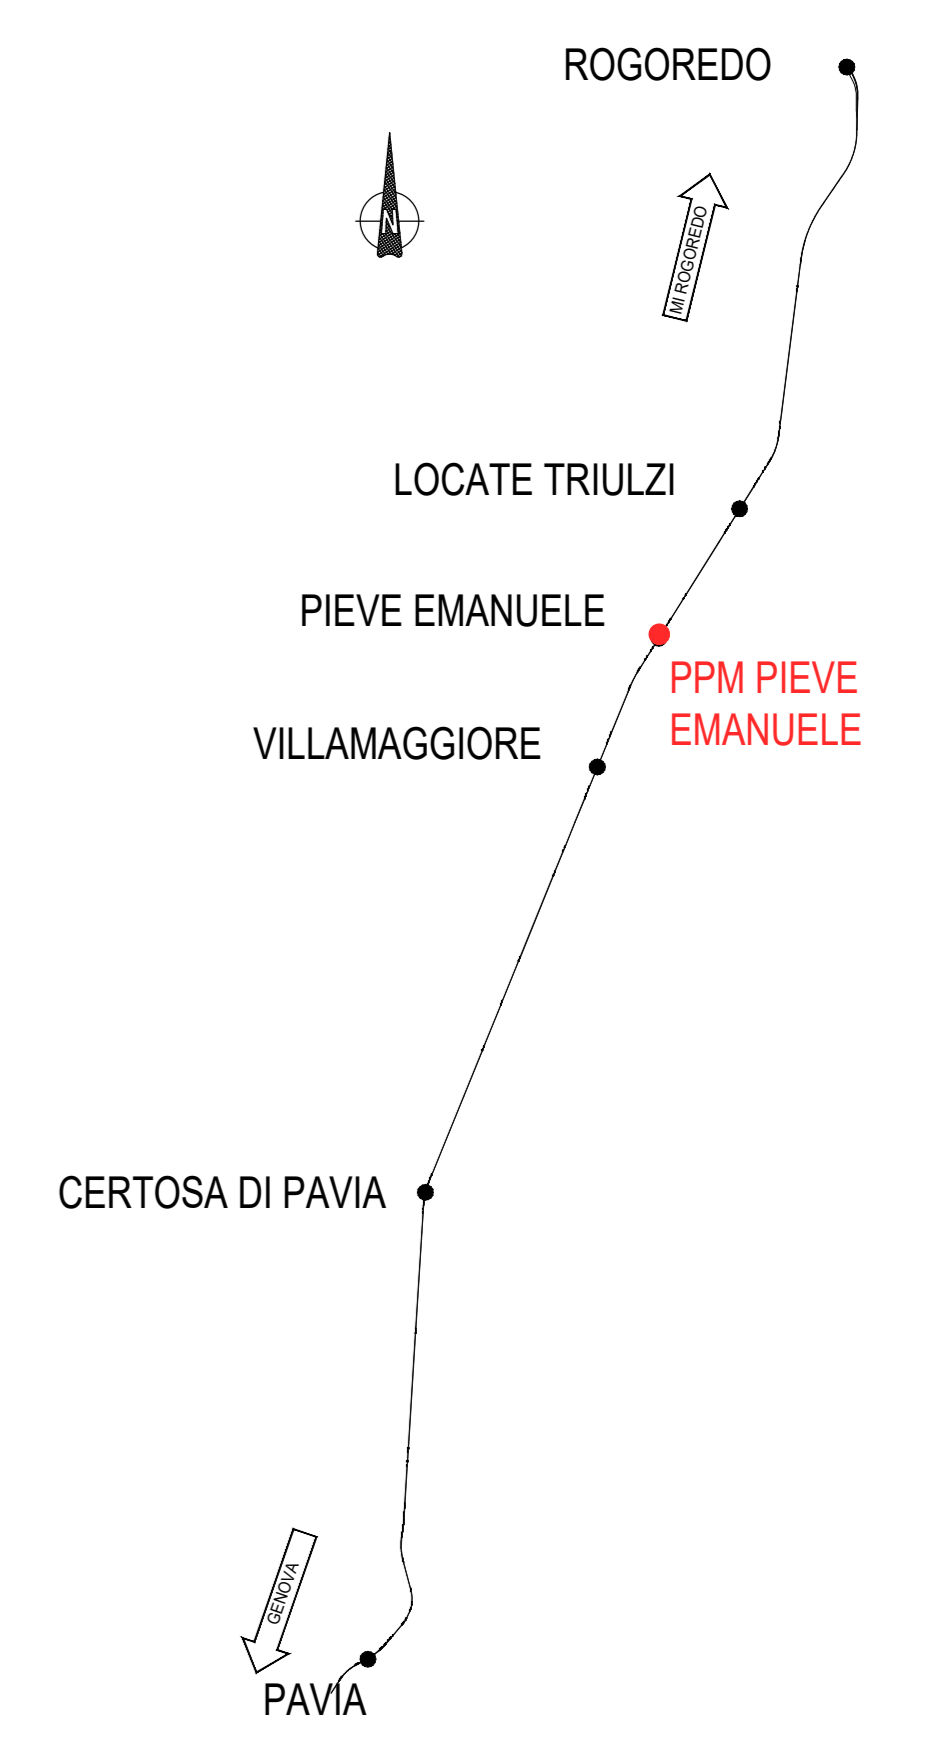

COMMITTENTE:  **RFI**
RETE FERROVIARIA ITALIANA
 GRUPPO FERROVIE DELLO STATO ITALIANE

PROGETTAZIONE:  **ITALFER**
 GRUPPO FERROVIE DELLO STATO ITALIANE

CUP: J4710900030009

U.O. INFRASTRUTTURE NORD

PROGETTO DEFINITIVO

POTENZIAMENTO DELLA LINEA MILANO - GENOVA
QUADRUPPLICAMENTO TRATTA MILANO ROGOREDO - PAVIA
FASE 1 - QUADRUPPLICAMENTO MI ROGOREDO - PIEVE EMANUELE

Fabbricato tecnologico PPM Pieve Emanuele
 Planimetria generale

SCALA: **1:500**

COMMESSA	LOTTO	FASE	ENTE	TIPO DOC.	OPERA/DISCIPLINA	PROGR.	REV.
NM0Z	10	D	26	P8	FA0400	001	A

Rev.	Descrizione	Redatto	Data	Verificato	Data	Approvato	Data	Autore/Verificatore
A	EMMISSIONE ESECUTIVA	CONSIGLIO INFOTRA	novembre 2018	M. Andreatti	novembre 2018	S. Bagnoli	novembre 2018	ITALFER - UO INFRASTRUTTURE NORD Gruppo Ferrovie dello Stato Italiane

File: NM0Z10D26P8FA0400001A n. Etab.: