


ORTOFOTO - PM TURAGO

KEY PLAN FERROVIA - ROGOREDO PAVIA

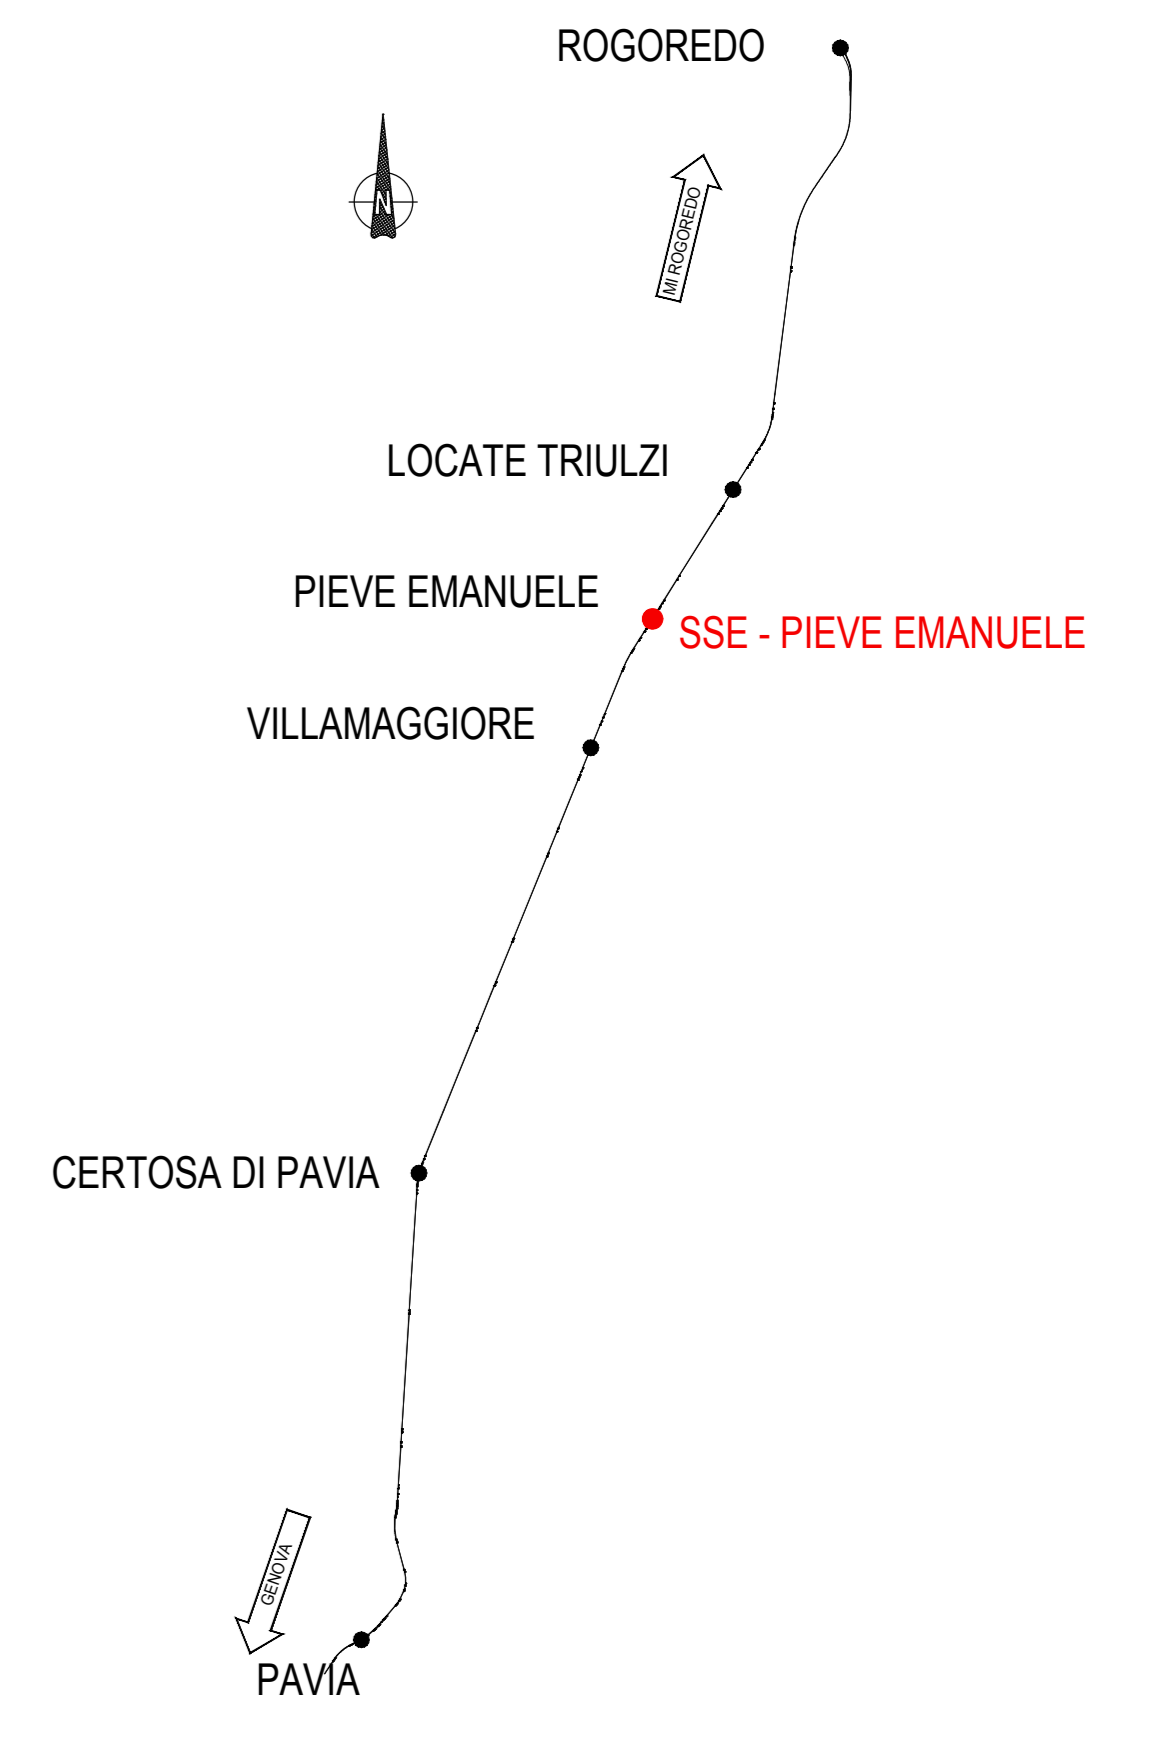

COMMITTENTE:  
  
 GRUPPO FERROVIE DELLO STATO ITALIANE

PROGETTAZIONE:  
  
 GRUPPO FERROVIE DELLO STATO ITALIANE

CUP: J4709000030009

**U.O. INFRASTRUTTURE NORD**  
**PROGETTO DEFINITIVO**  
**POTENZIAMENTO DELLA LINEA MILANO - GENOVA**  
**QUADRUPPLICAMENTO TRATTA MILANO ROGOREDO - PAVIA**  
**FASE 1 - QUADRUPPLICAMENTO MI ROGOREDO - PIEVE EMANUELE**

Fabbricato tecnologico SSE Pieve Emanuele  
 Planimetria generale

SCALA:  
 1:500

Rev.	Descrizione	Redatto	Data	Verificato	Data	Approvato	Data	Autore
A	EMISIONE ESECUTIVA	CONSIGLIO	novembre 2018	M. Andreani	novembre 2018	S. Segni	novembre 2018	Autore
		INTEGRA		M. Andreani				