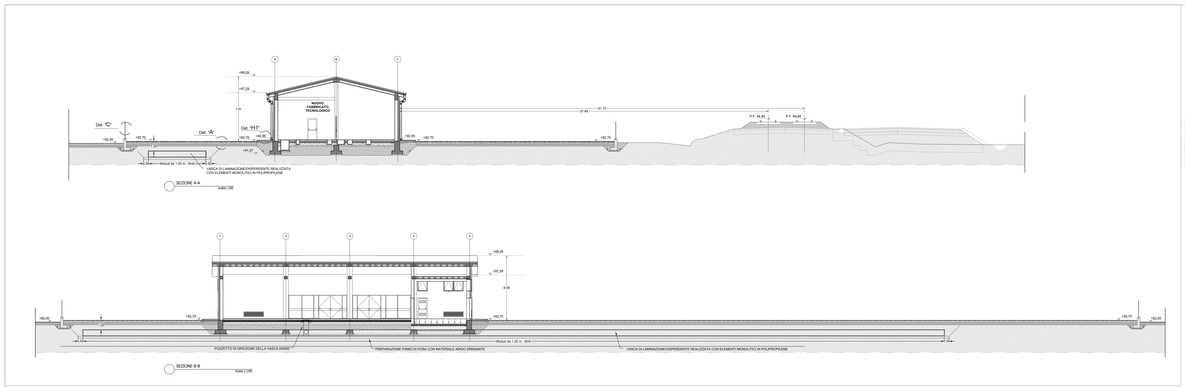

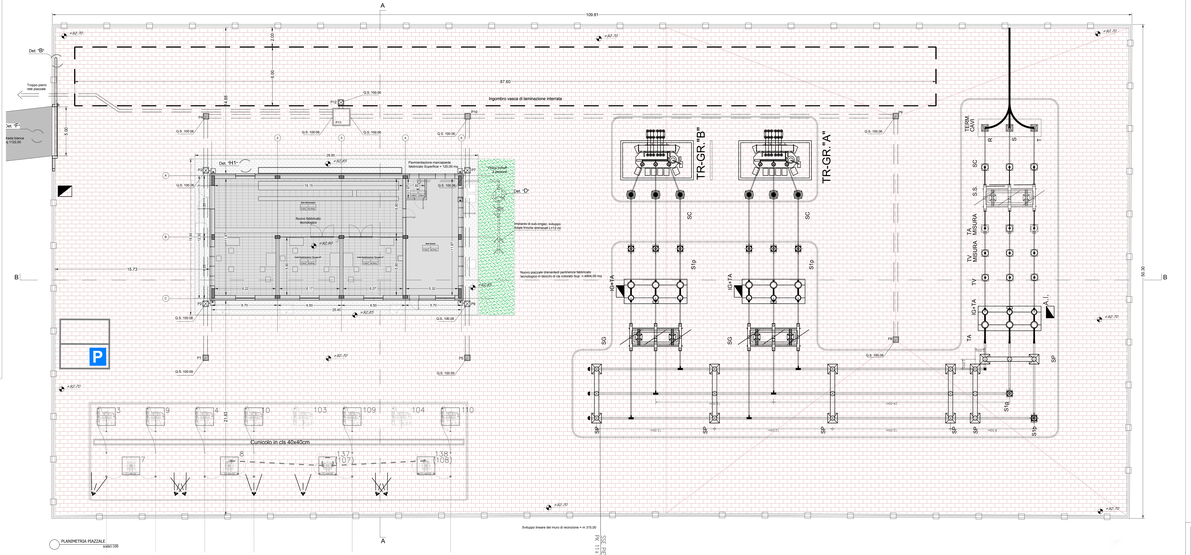

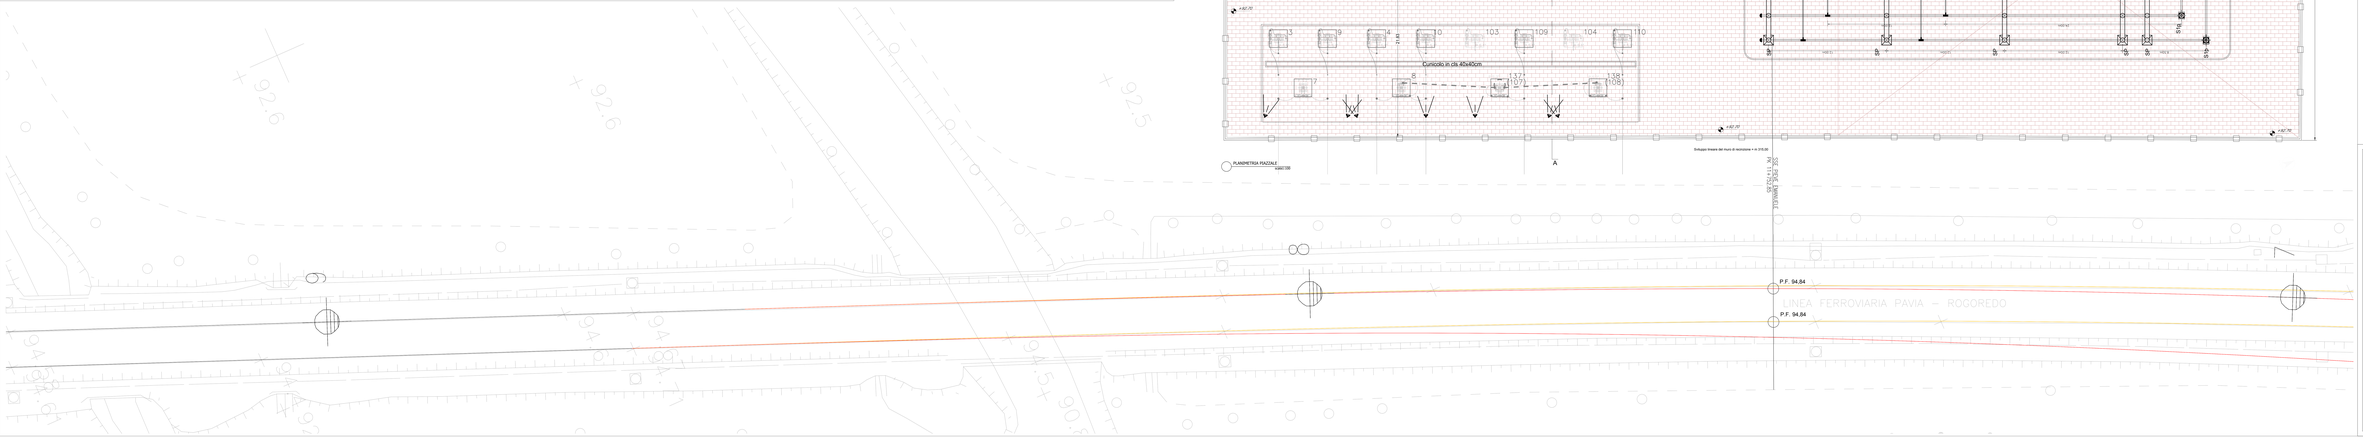

COMMITTENTE:

RFI Rete Ferroviaria Italiana
Gruppo Ferrovie dello Stato Italiane

PROGETTAZIONE:

ITALFERR
GRUPPO FERROVIE DELLO STATO

CUP: J47000000030009

U.O. INFRASTRUTTURE NORD

PROGETTO DEFINITIVO

POTENZIAMENTO DELLA LINEA MILANO - GENOVA
QUADRUPLICAMENTO TRATTA MILANO ROGOREDO - PAVIA
FASE 1 - QUADRUPLICAMENTO MI ROGOREDO - PIEVE EMANUELE

Fabbricato tecnologico SSE Pieve Emanuele
Planimetria e sezioni piazzale e sistemazioni esterne

SCALA: 1:100

COMMESSA	LOTTO	FASE	ENTE	TIPO DOC.	OPERA/DISCIPLINA	PROGR.	REV.
NM0Z	15	D	26	P9	FA0500	001	A

Rev.	Descrizione	Redatto	Data	Verificato	Data	Approvato	Data	Autorizzato	Data
A	EMISSIONE ESECUTIVA	A.MORETTI	Luglio 2019	G.BIANCHI	Luglio 2019	L.MARTINI	Luglio 2019	G.FADDA	Luglio 2019

IL PROGETTISTA INTEGRATORE
Ing. Giuseppe Fadda
Ordine degli Ingegneri della Provincia di Cagliari n. 2101

File: NM0Z.15.D.26.P9.FA0500.001.A.dwg

n. Elab.: