




DETTAGLIO "H1" - PAVIMENTAZIONE MARCIAPIEDE FABBRICATO  
Scala 1:10

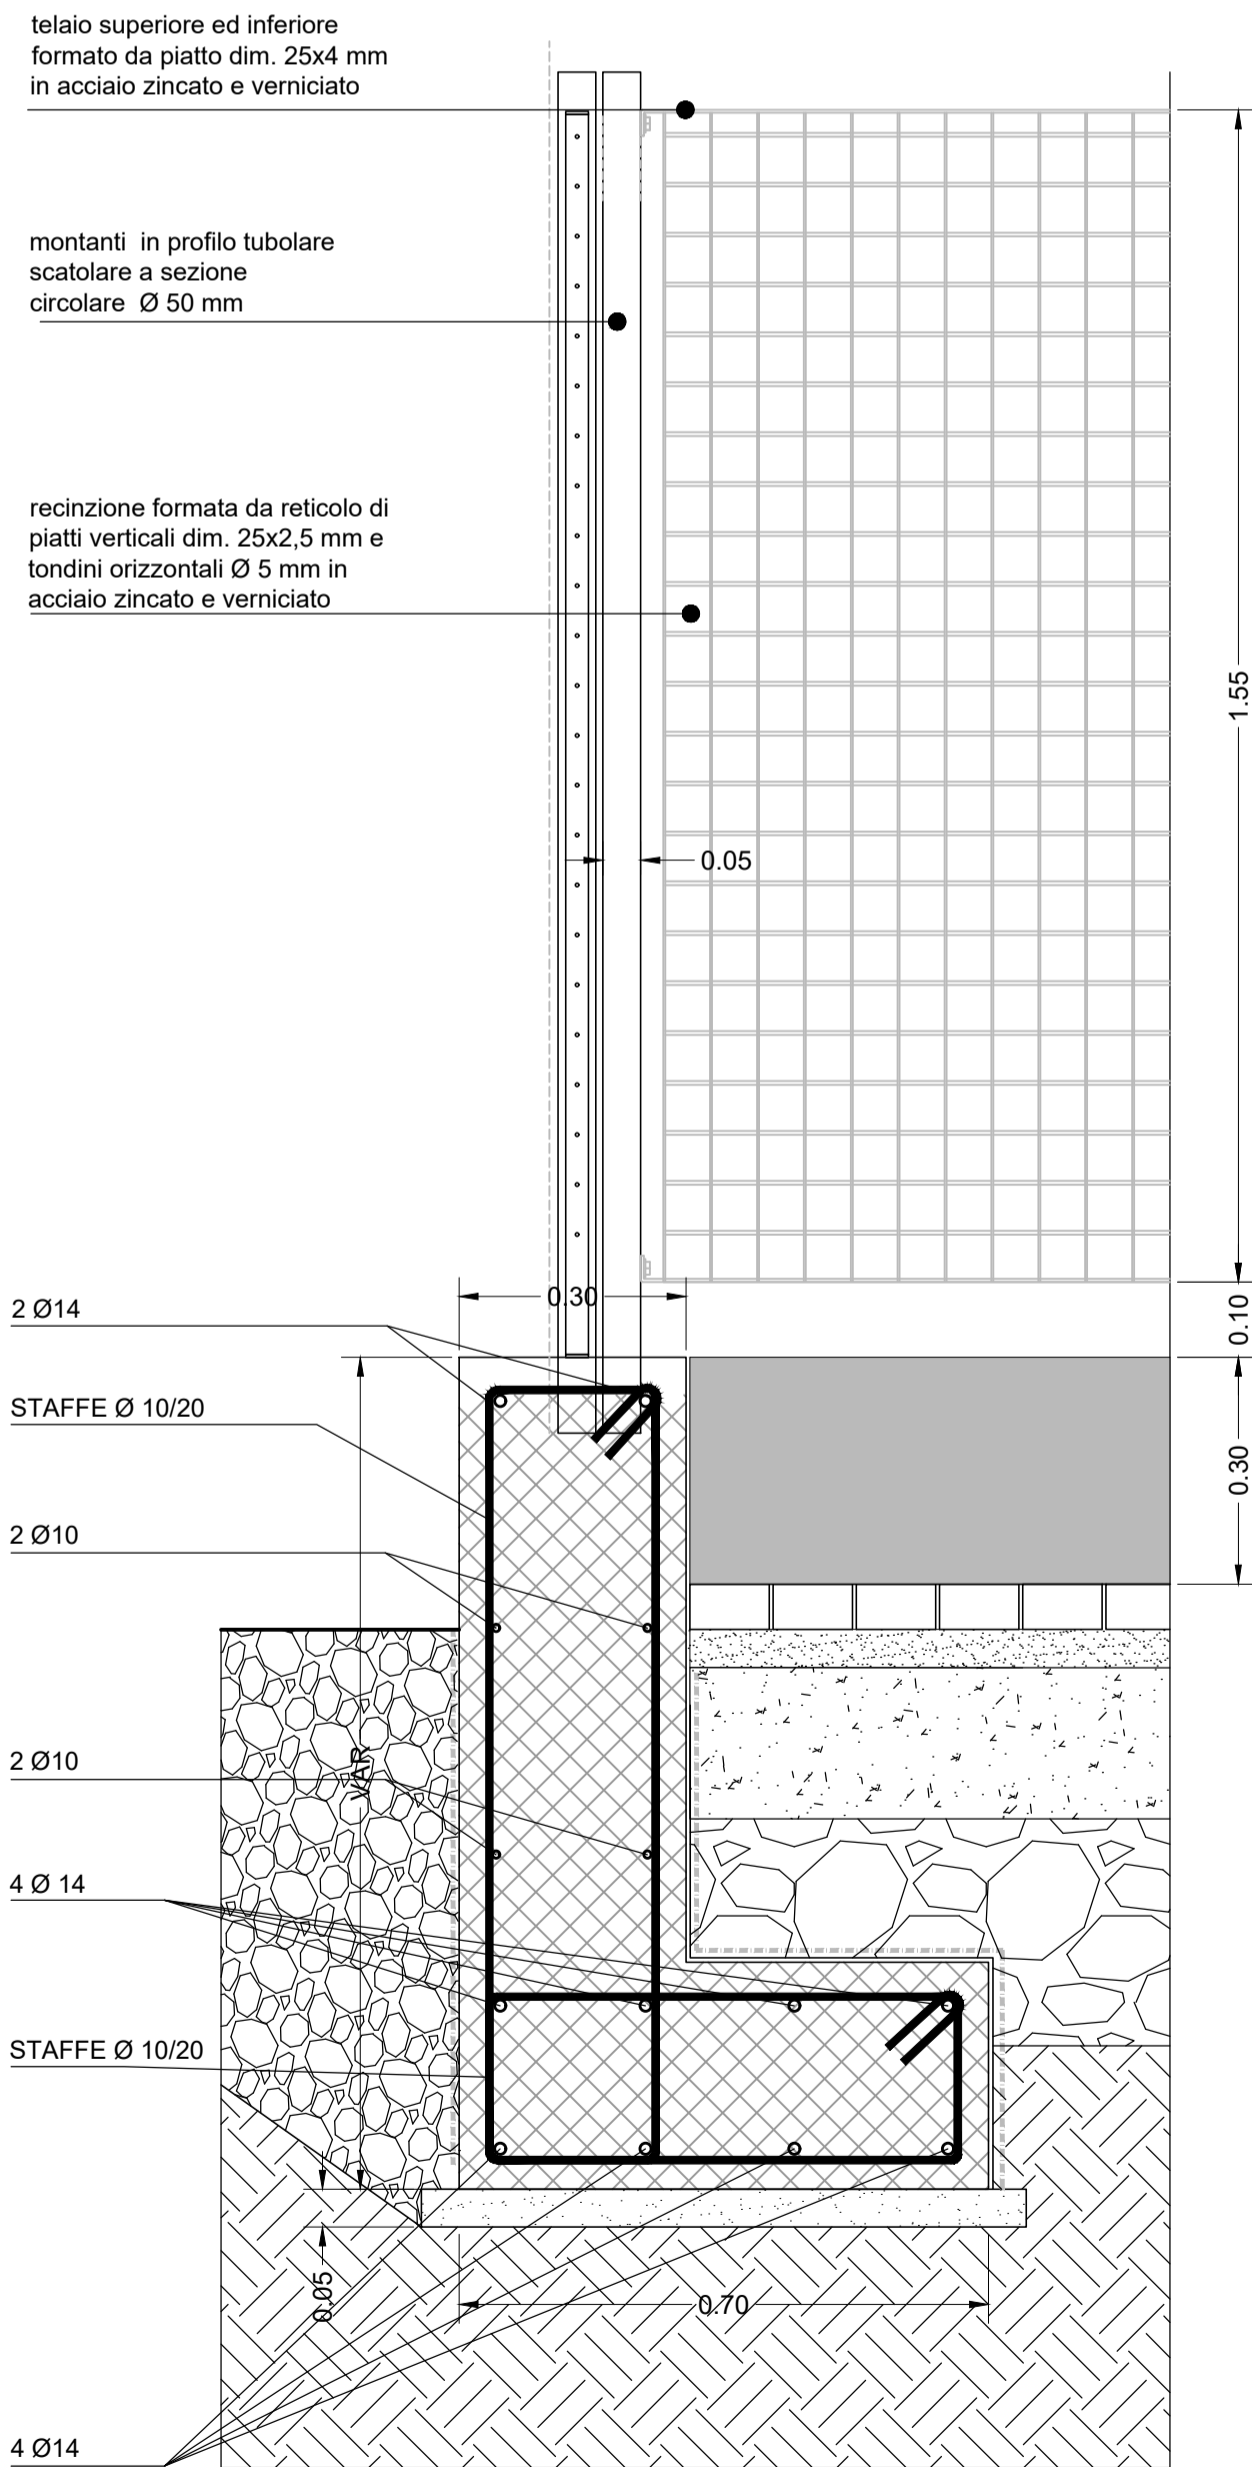


DETTAGLIO C - RECINZIONE ESTERNA  
Scala 1:10

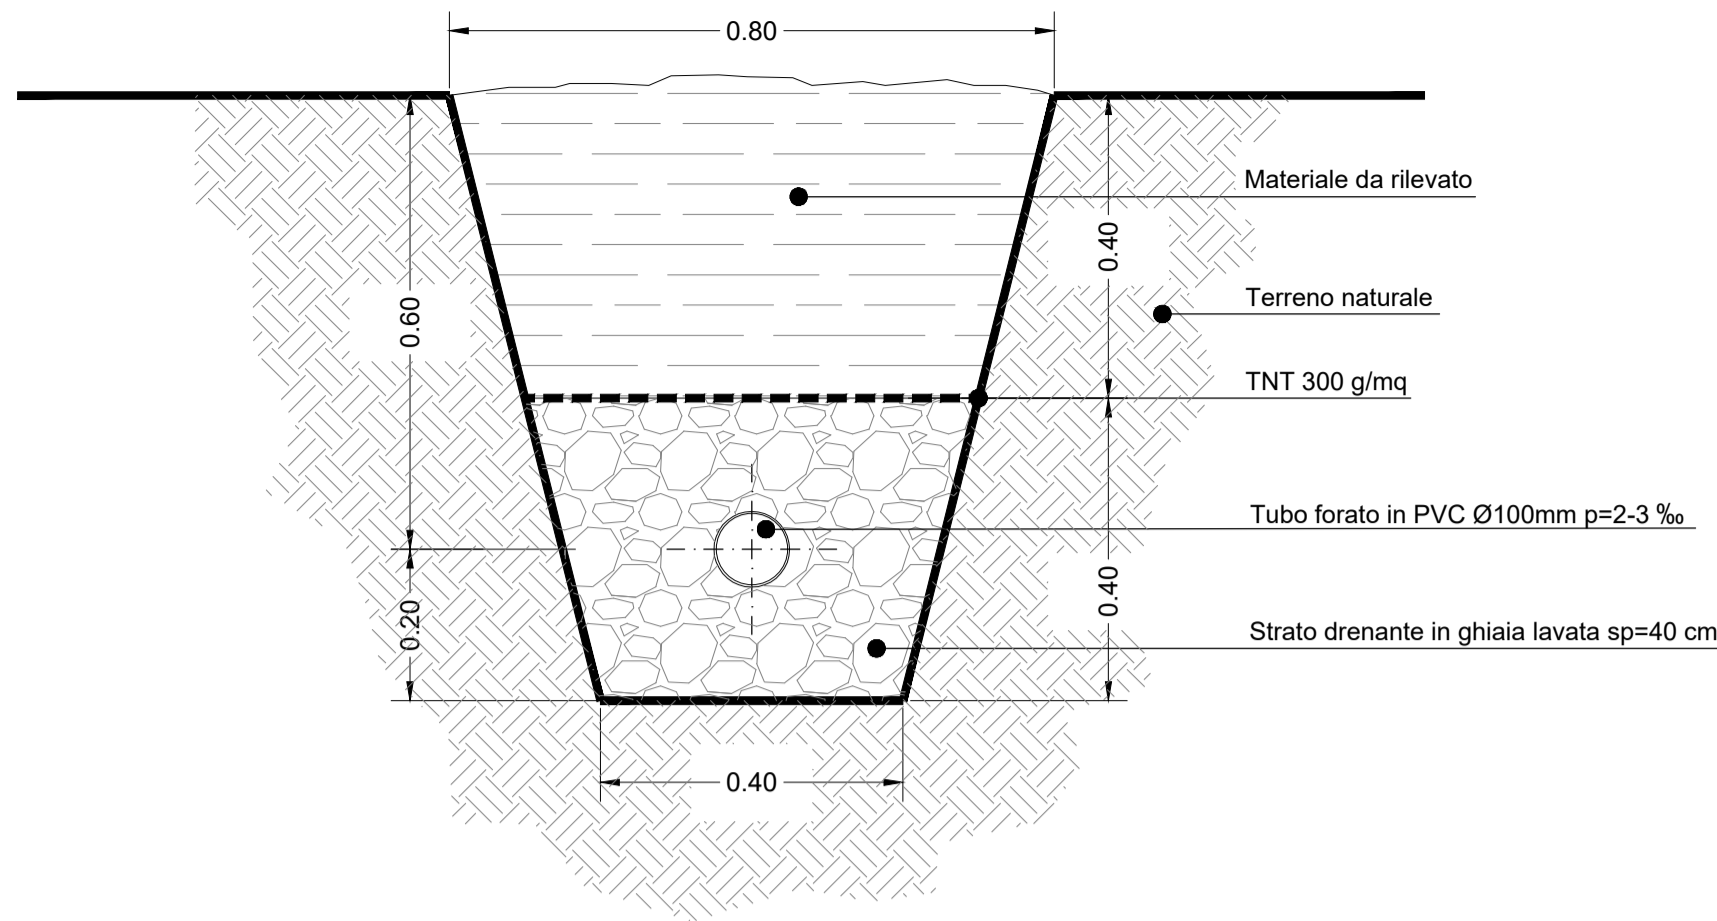


DETTAGLIO "D" TRINCEA DRENANTE  
Scala 1:10

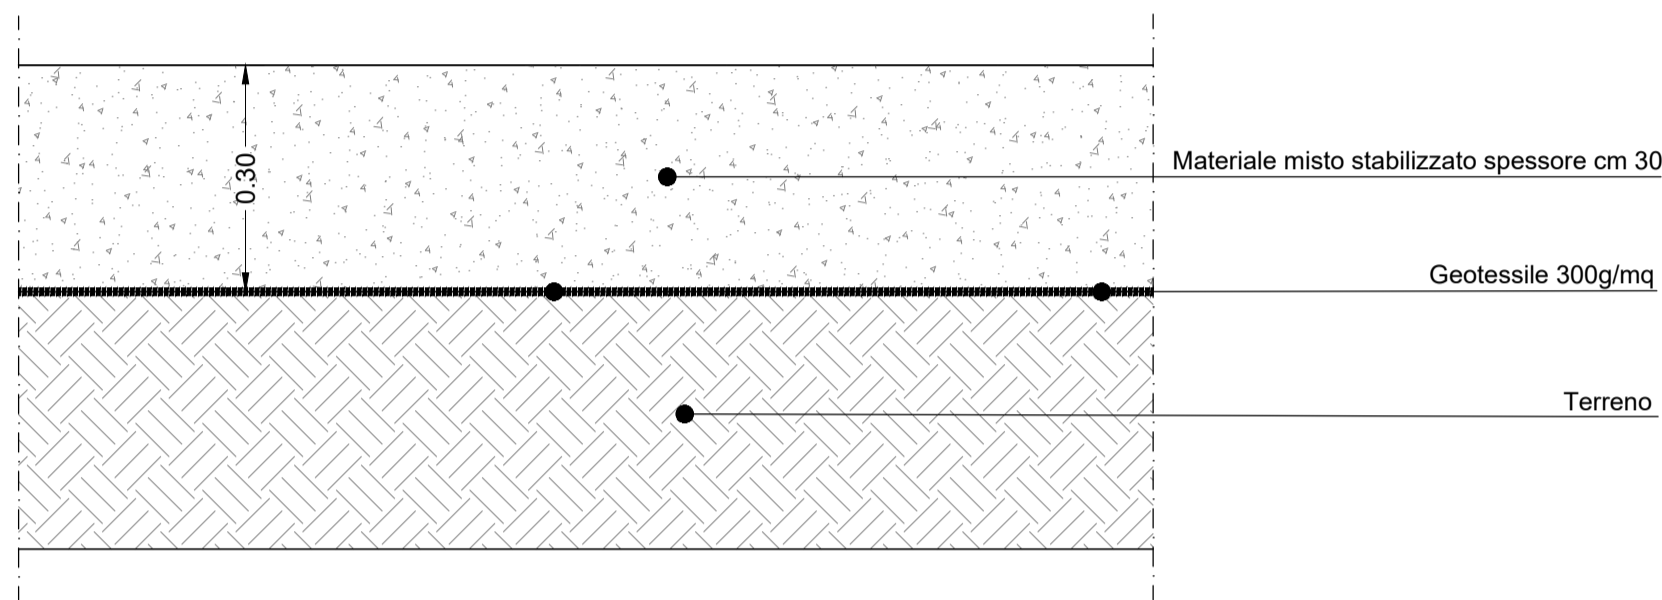


DETTAGLIO "F" - STRADA BIANCA  
Scala 1:10

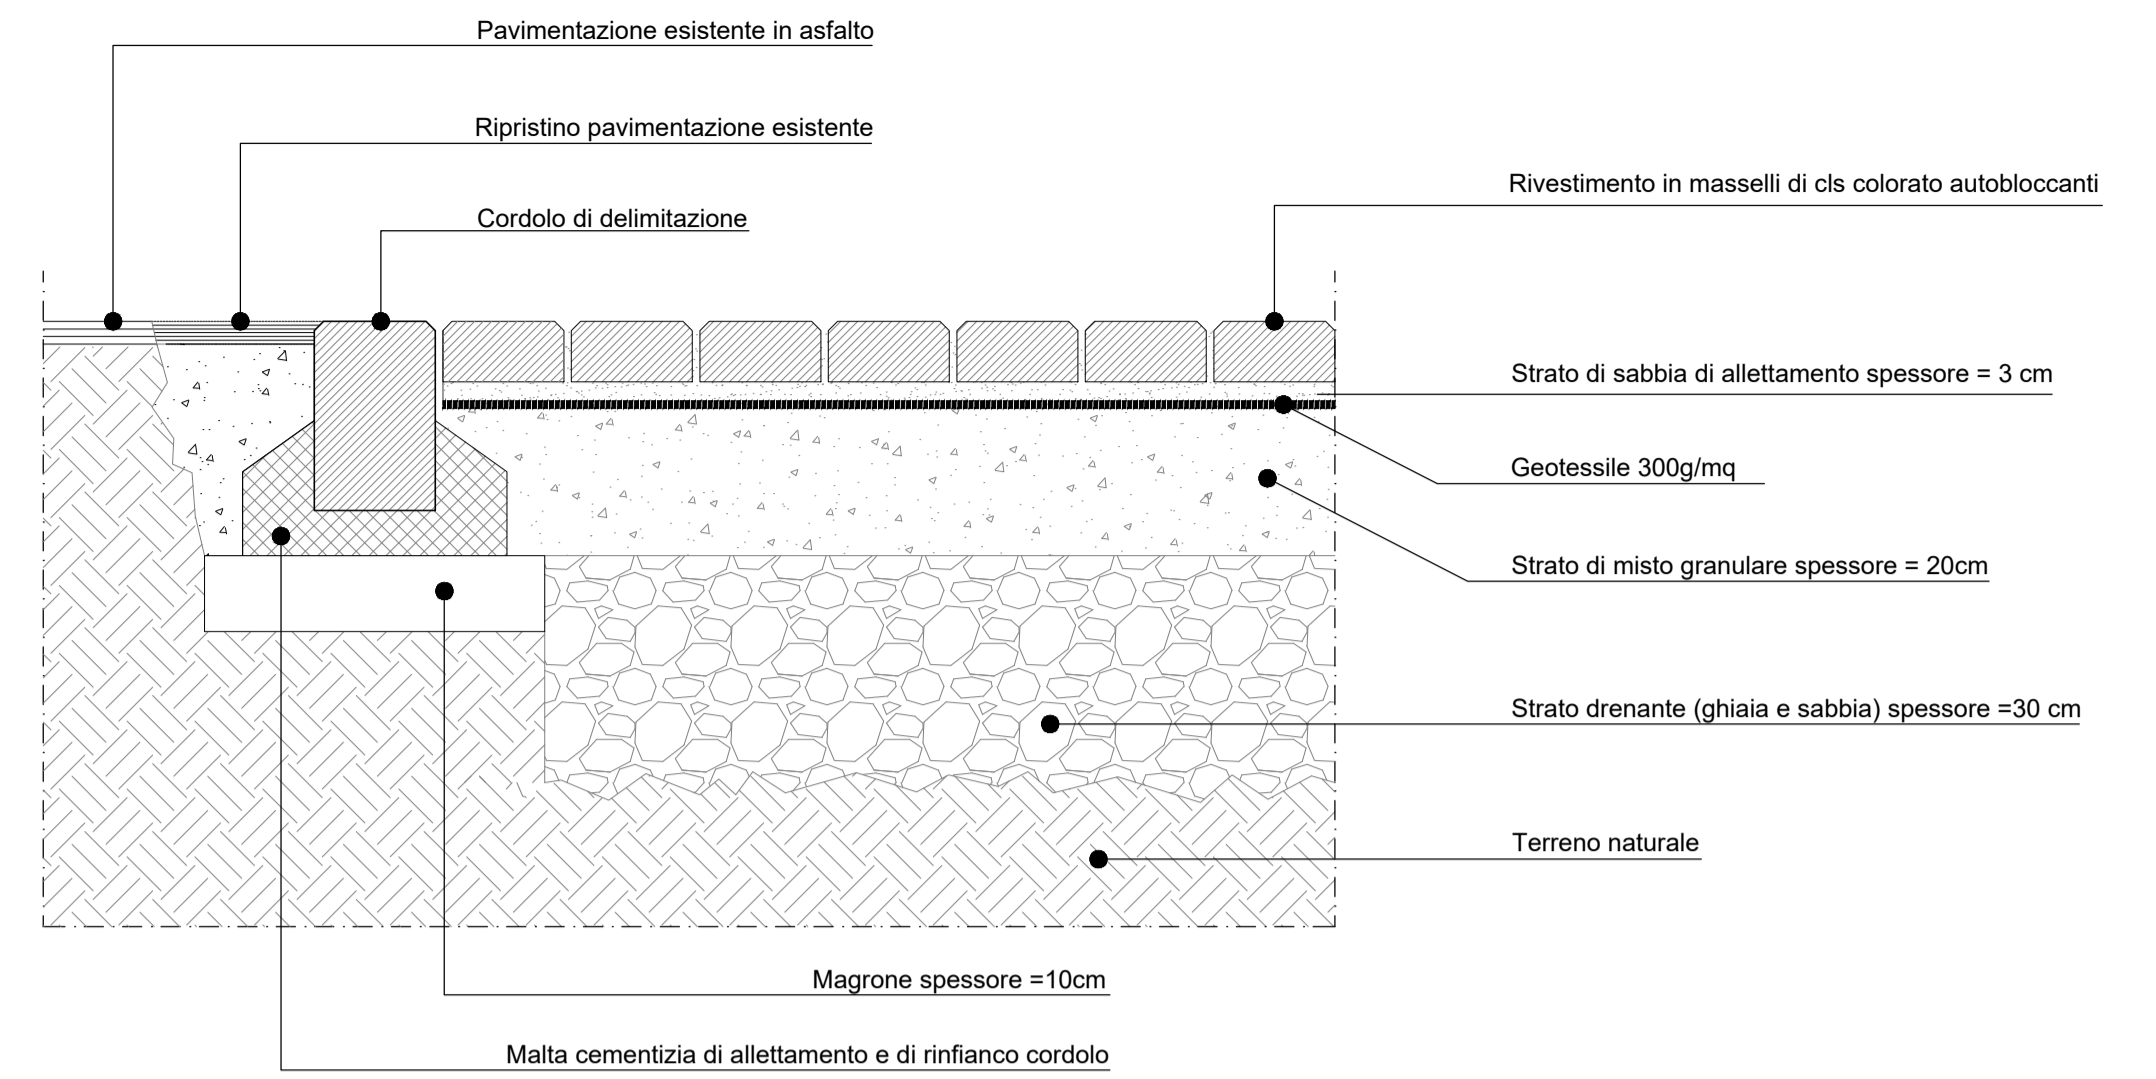


DETTAGLIO "A" - PAVIMENTAZIONE PIAZZALE  
Scala 1:10

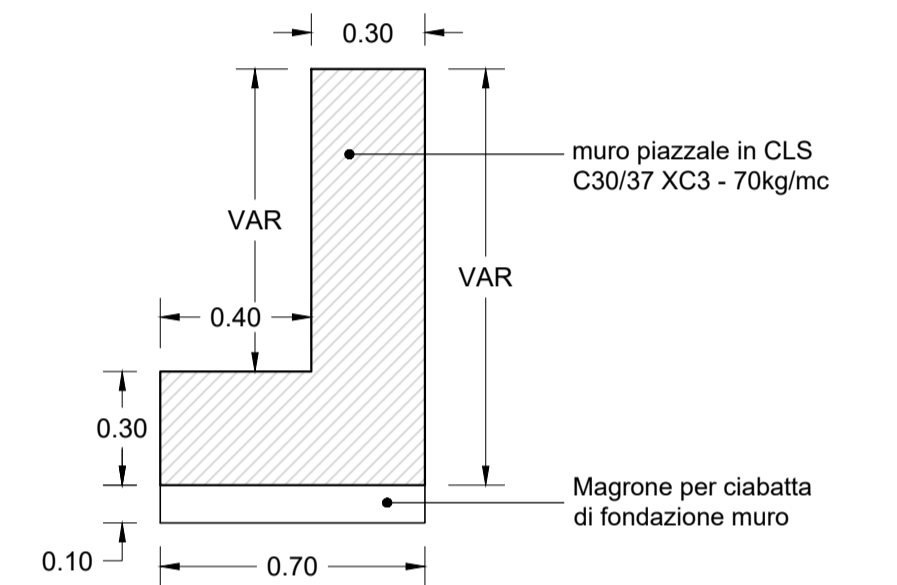

DETTAGLIO MURO DI SOSTEGNO  
Scala 1:20

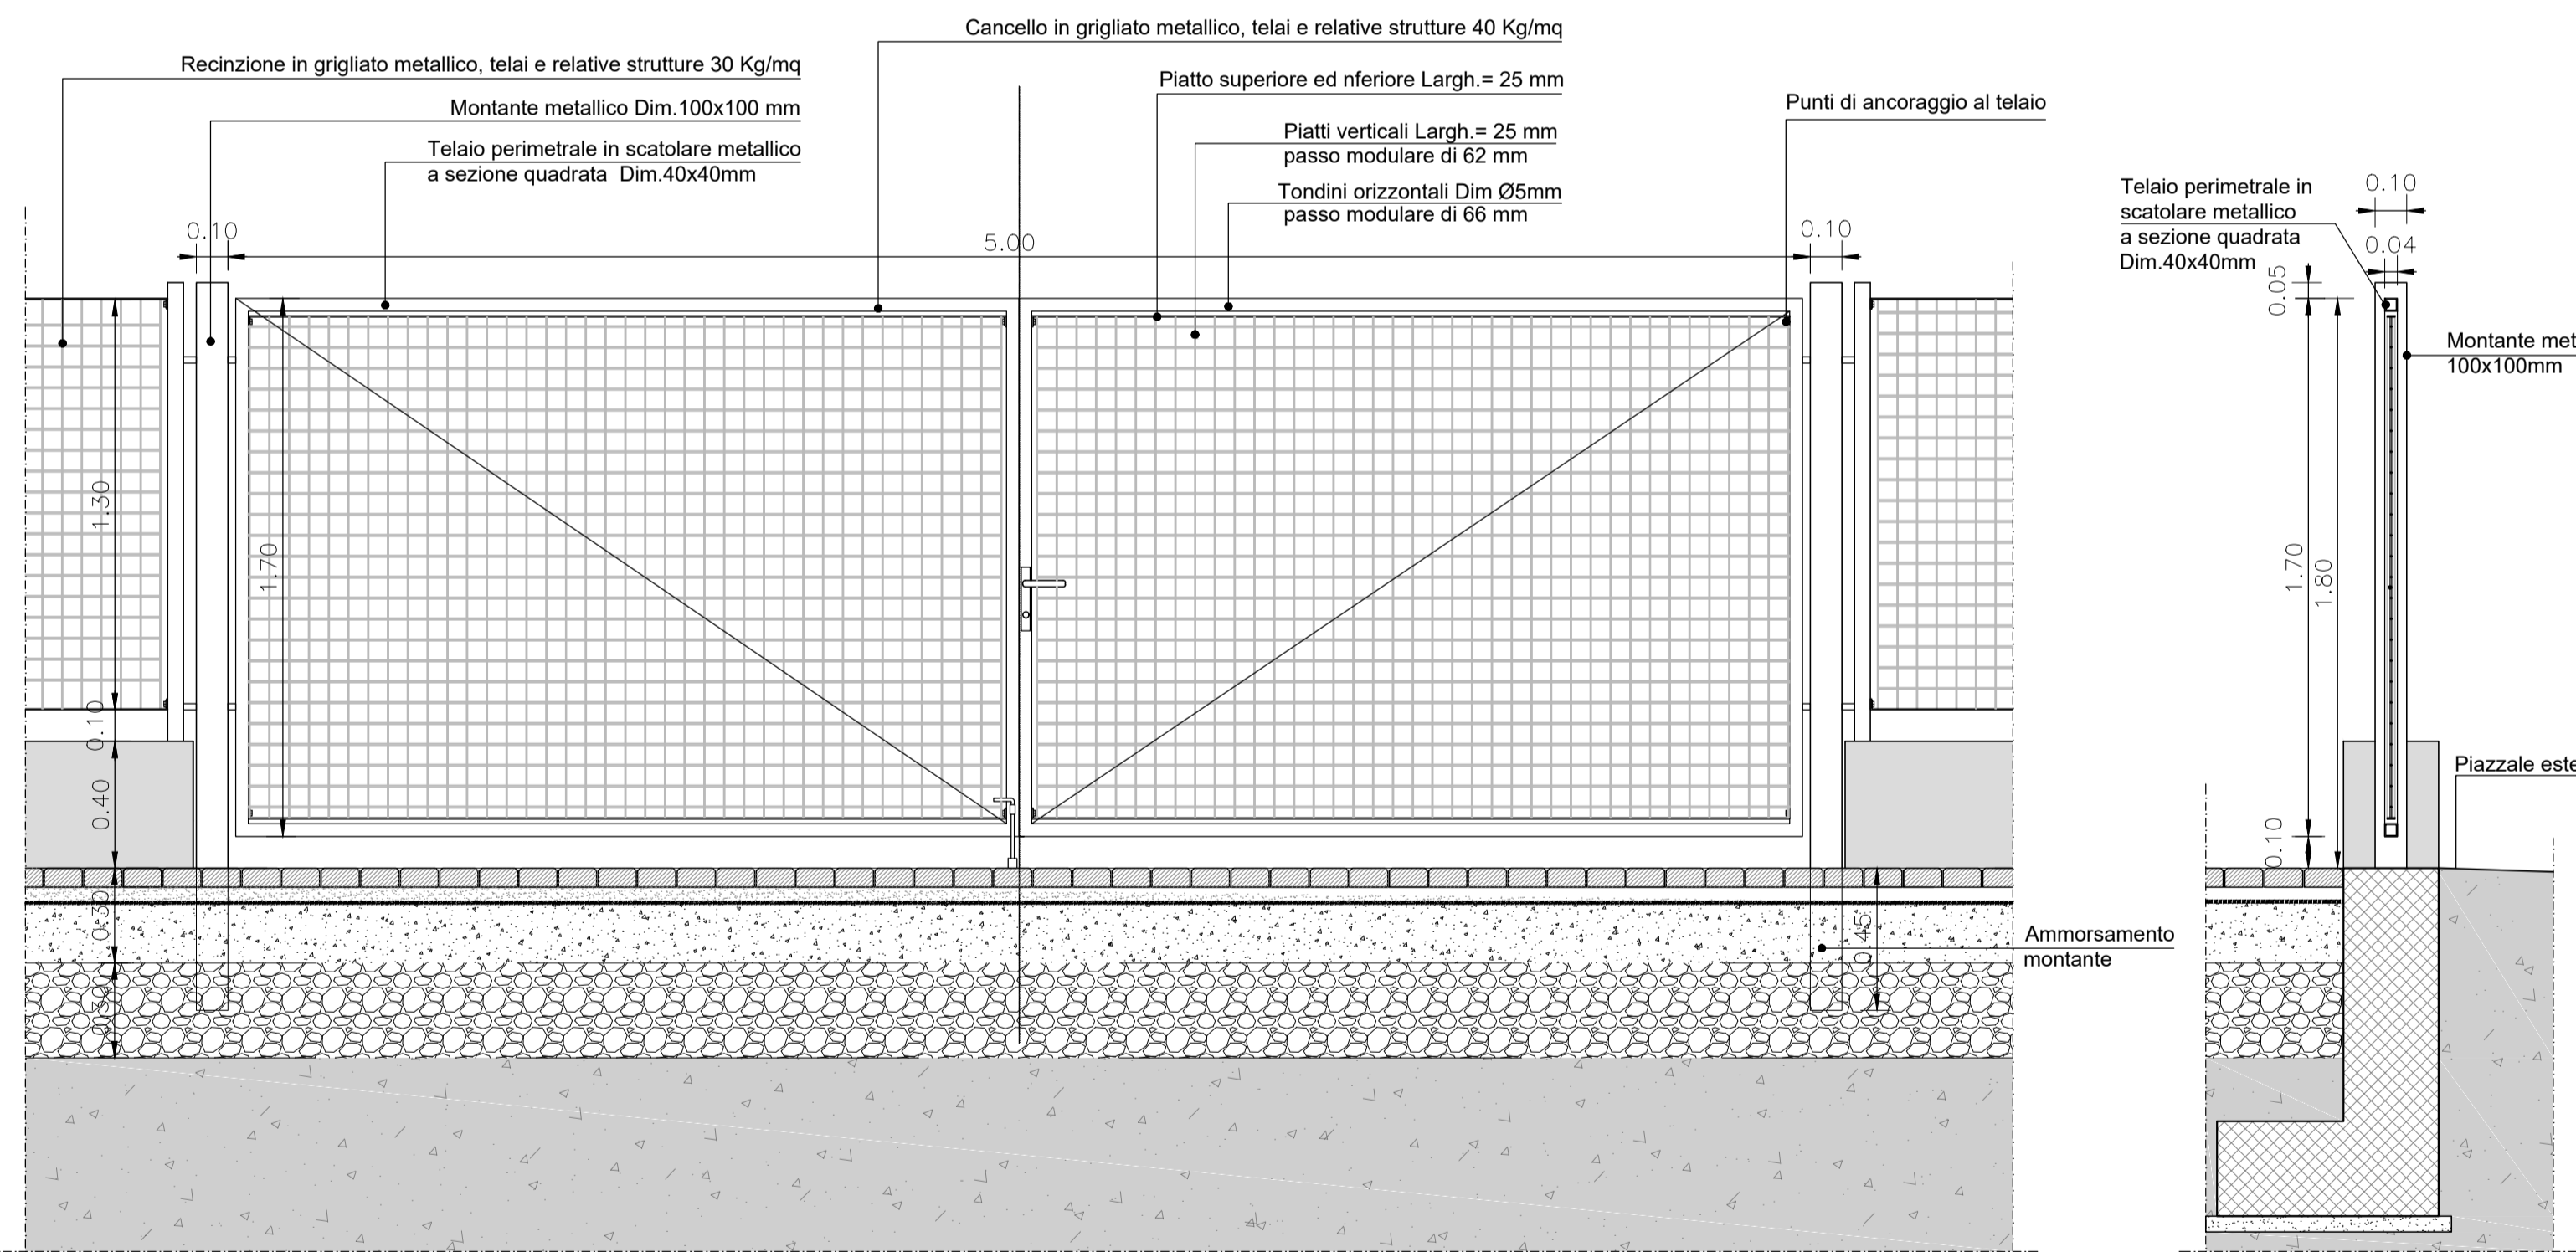

DETTAGLIO B - CANCELLO DI INGRESSO  
Scala 1:20

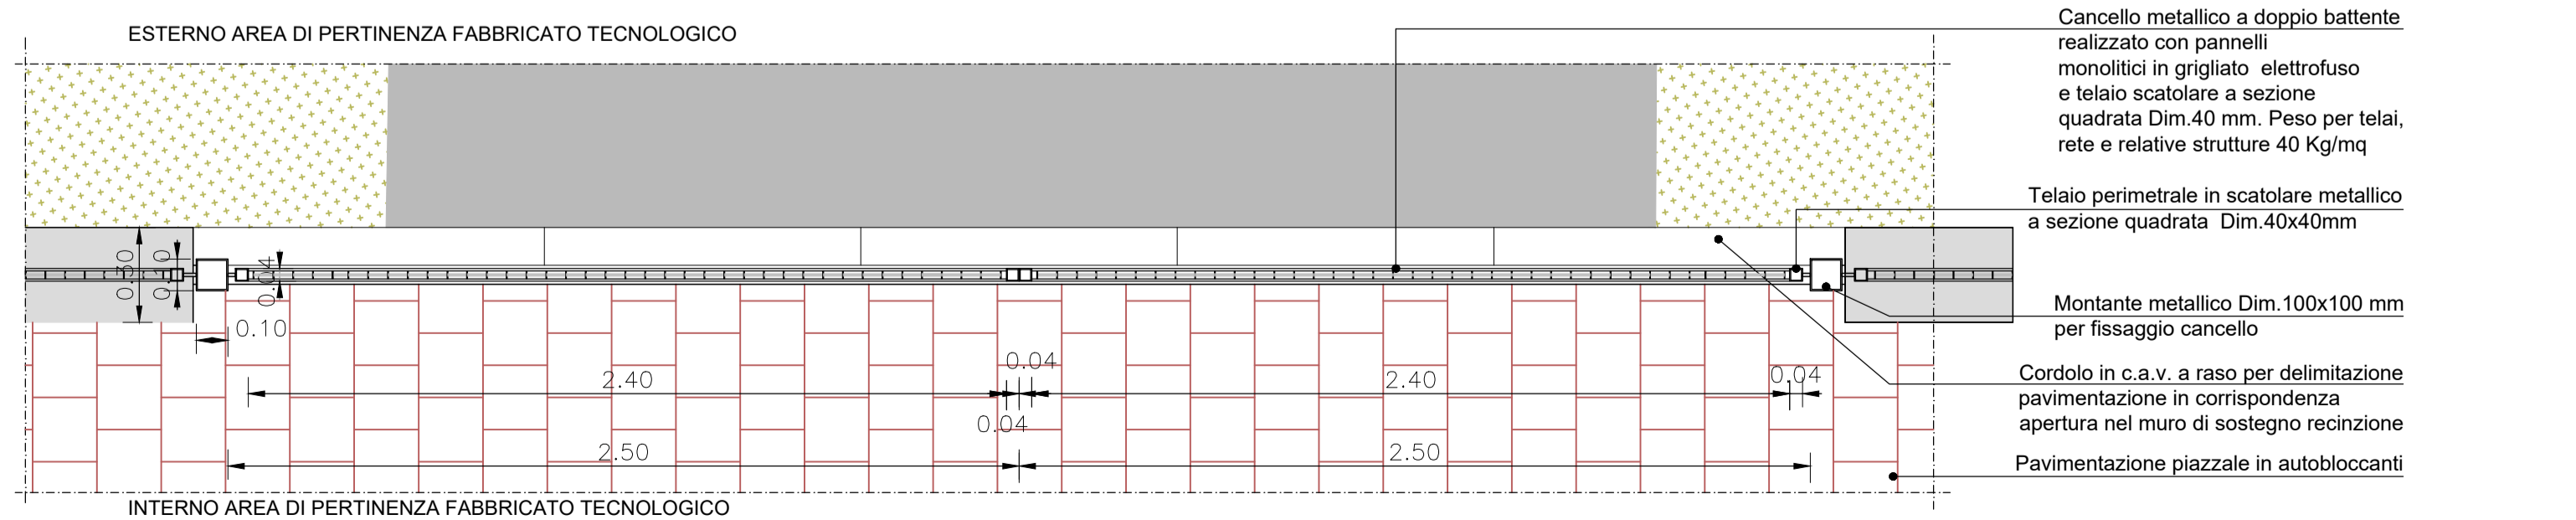

ESTERNO AREA DI PERTINENZA FABBRICATO TECNOLOGICO  
INTERNO AREA DI PERTINENZA FABBRICATO TECNOLOGICO

COMMITTENTE:  
**RFI**  
RETE FERROVIARIA ITALIANA  
GRUPPO FERROVIE DELLO STATO ITALIANE

PROGETTAZIONE:  
**ITALFERR**  
GRUPPO FERROVIE DELLO STATO ITALIANE

CUP: J47I0900030009

**U.O. INFRASTRUTTURE NORD**  
**PROGETTO DEFINITIVO**  
**POTENZIAMENTO DELLA LINEA MILANO - GENOVA**  
**QUADRUPPLICAMENTO TRATTA MILANO ROGOREDO - PAVIA**  
**FASE 1 - QUADRUPPLICAMENTO MI ROGOREDO - PIEVE EMANUELE**

Fabbricato tecnologico SSE PIEVE EMANUELE  
Dettagli costruttivi del piazzale

SCALA:

VARIE

COMMESSA	LOTTO	FASE	ENTE	TIPO DOC.	OPERA/DISCIPLINA	PROGR.	REV.
NM0Z	10	D	26	BZ	FA0500	001	A

Rev.	Descrizione	Redatto	Data	Verificato	Data	Approvato	Data	Autore
A	EMISSIONE ESECUTIVA	CONSORZIO INTEGRA	novembre 2018	M. Andreani	novembre 2018	S. Borelli	novembre 2018	ITALFERR - UO INFRASTRUTTURE NORD Dott. Ing. Francesco Sacchi Dott. Ing. Francesco Sacchi Ordine degli Ingegneri della Provincia di Pavia

File: NM0Z.10.D.26.BZ.FA0500.001.A.dwg

n. Elab.: