1 Pianta Architettonica - Piano Terra
1 : 50

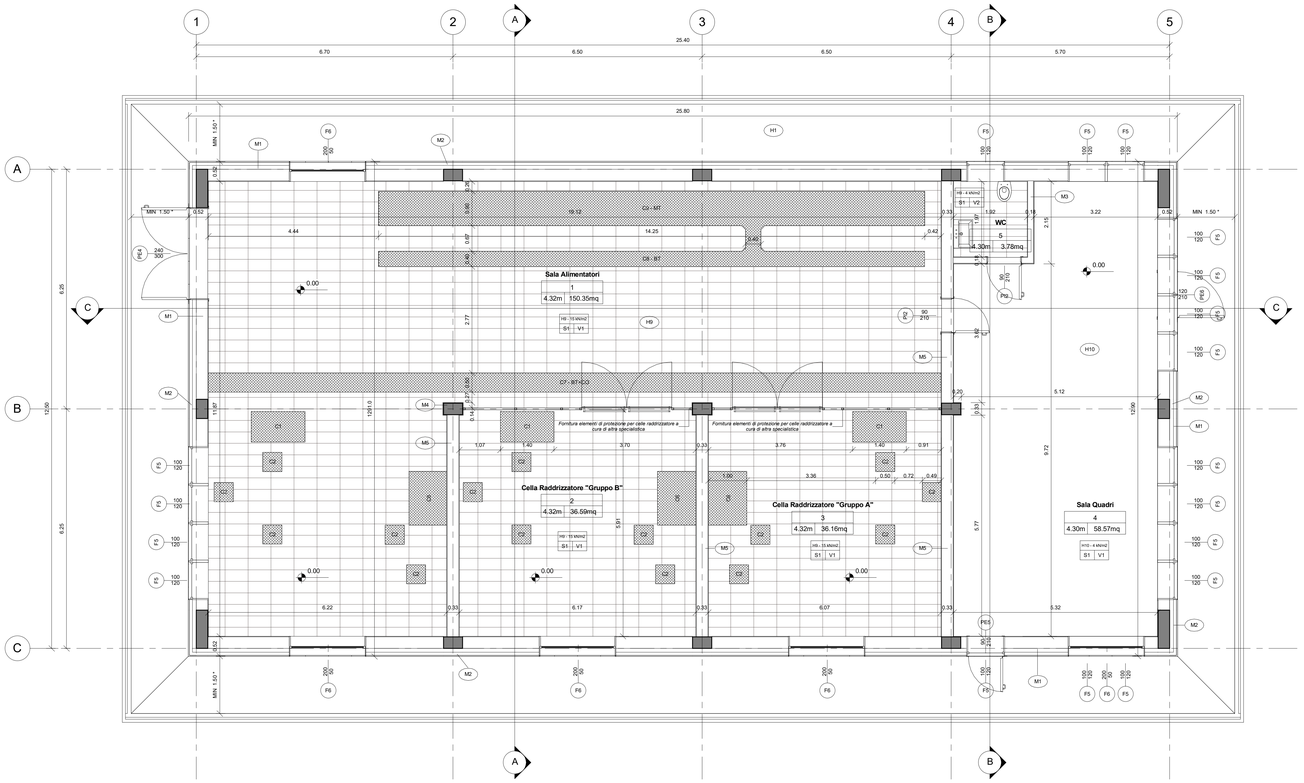

2 Painta Architettonica - Copertura
1 : 50

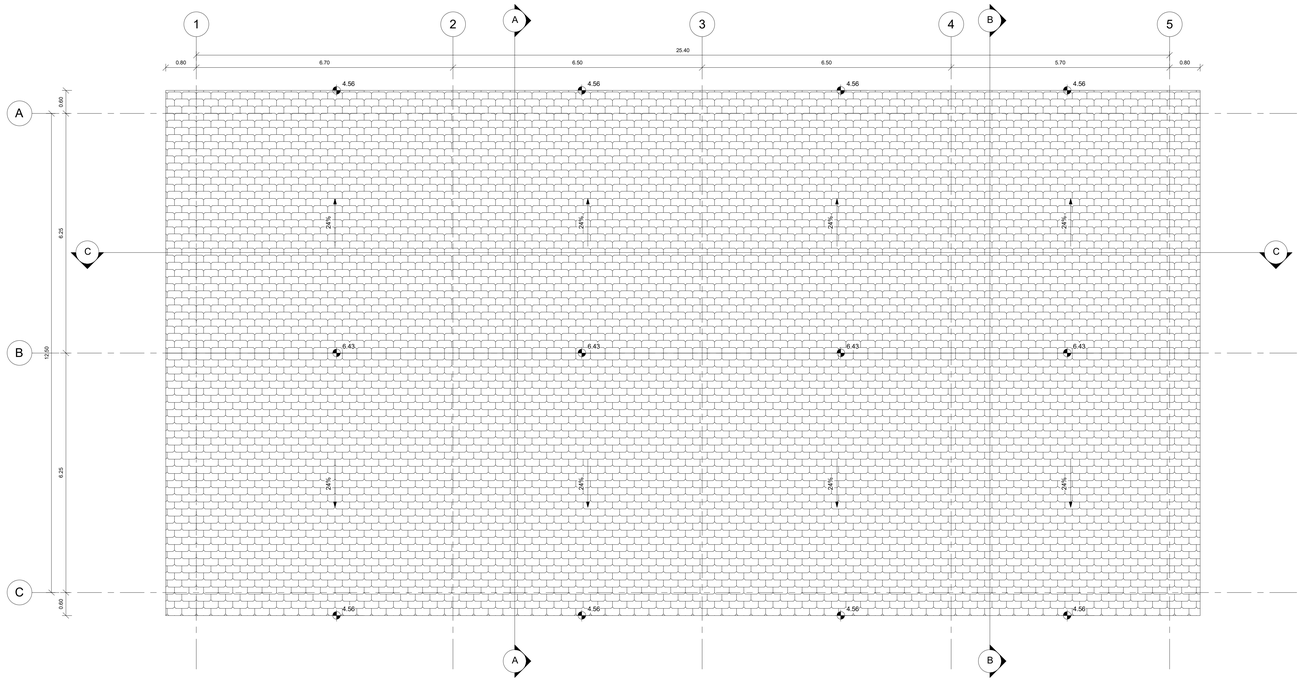

PAVIMENTAZIONI	
H1	Pavimentazione esterna realizzata con piastrelle in cemento pressato dim. 40x40 cm e strato di pendenza realizzato in malta cementizia su soletta armata in cls sp. 15 cm
H9	Pavimento piano terra costituito da piastrelle in Gres con abbattimento in cls alleggerito e massetto portampianti in cls alleggerito sp. fot 15 cm, posto su vespaio aerato realizzato con igloo sp. 20 cm e soletta in c.a. sp. 7 cm, posto su magrone di sp. 10 cm realizzato su strato di riempimento di inerti di sp. 95 cm - spessore totale 160 cm
H10	Pavimento piano terra costituito da pavimento sopraelevato con plenum 50 cm posto su soletta in c.a. sp. 5 cm, strato isolante in XPS ad alta densità (conducibilità termica = 0,036 W/mK) sp. 8 cm, vespaio aerato realizzato con igloo sp. 40 cm e soletta in c.a. sp. 7 cm, posto su magrone di sp. 10 cm realizzato su strato di riempimento di inerti di sp. 35 cm - spessore totale 160 cm
H11	Solaio soltoletto costituito da lastre predalles sp. 26 cm intonacate all'intradosso con intonaco sp. 1,5 - spessore totale 27,5 cm
H12	Copertura a falda tegole marsigliese in laterizio poste su guaina impermeabilizzante ardesiata e massetto in cls alleggerito sp. 4 cm, strato coibentante in EPS (conducibilità termica = 0,030 W/mK) sp. 12 cm e solaio a lastre predalles sp. 26 cm - pendenza massima 26% - spessore totale 46 cm
MURATURE	
M1	Parete esterna a cappotto con blocchi in termoblocco, pannello isolante in EPS sp. 10 cm (conducibilità termica = 0,033 W/mK), tavelle in laterizio sp. 8 cm e intonaco esterno sp. 1,5 cm - spessore totale 51,5 cm
M2	Parete esterna su struttura con finitura esterna costituite da pannello isolante in EPS sp. 10 cm (conducibilità termica = 0,033 W/mK), tavelle in laterizio sp. 8 cm e intonaco esterno sp. 1,5 cm - spessore totale 51,5 cm
M3	Tramezzo interno con forati sp. 15 cm e intonaco sp. 1,5 cm - spessore totale 18 cm.
M4	Parete interna in c.a con intonaco sp. 1,5 cm - spessore totale variabile
M5	Tramezzo interno con forati sp. 30 cm e intonaco sp. 1,5 cm - spessore totale 33 cm
INFISSI - PORTE	
PE4	Porta esterna a doppia anta simmetrica dim. 240x300 cm in alluminio a taglio termico, con cerniere antitrascinamento, serratura di sicurezza con chiavi, maniglia in acciaio e maniglione antipanico lato interno, preverniciata nel colore a scelta delle Ferrovie. Per descrizione soglia vedi V4. ANTA: Apribile con pannello in lamiera coibentata sp. 4 cm. GRIGLIE DI AERAZIONE: griglie di dimensioni adeguate ad un efficace ricambio aria del tipo ventilazione forzata, complete di filtro antimetto nella parte interna; griglie inferiori posizionate a un'altezza minima di 30cm rispetto al bordo inferiore della porta. INFERRIATA ESTERNA: apribile in corrispondenza delle ante; classe di sicurezza antieffrazione RC 4 ai sensi delle norme UNI ENV 1627-1628-1629-1630; realizzata con tondini in acciaio zincato verniciato f = 8 mm saldati al telaio perimetrale piatto, collegato alle pareti perimetrali in muratura.
PE5	Porta esterna ad anta singola dim. 90x210 cm in alluminio a taglio termico, con cerniere antitrascinamento, serratura di sicurezza con chiavi, maniglia in acciaio e maniglione antipanico lato interno, preverniciata nel colore a scelta delle Ferrovie. Per descrizione soglia vedi V4. ANTA: Apribile con pannello in lamiera coibentata sp. 4 cm. GRIGLIE DI AERAZIONE: griglie di dimensioni adeguate ad un efficace ricambio aria del tipo ventilazione forzata, complete di filtro antimetto nella parte interna; griglie inferiori posizionate a un'altezza minima di 30cm rispetto al bordo inferiore della porta. INFERRIATA ESTERNA: apribile in corrispondenza delle ante; classe di sicurezza antieffrazione RC 4 ai sensi delle norme UNI ENV 1627-1628-1629-1630; realizzata con tondini in acciaio zincato verniciato f = 8 mm saldati al telaio perimetrale piatto, collegato alle pareti perimetrali in muratura.
PE6	Porta esterna ad anta singola dim. 120x210 cm in alluminio a taglio termico, con cerniere antitrascinamento, serratura di sicurezza con chiavi, maniglia in acciaio e maniglione antipanico lato interno, preverniciata nel colore a scelta delle Ferrovie. Per descrizione soglia vedi V4. ANTA: Apribile con pannello in lamiera coibentata sp. 4 cm. GRIGLIE DI AERAZIONE: griglie di dimensioni adeguate ad un efficace ricambio aria del tipo ventilazione forzata, complete di filtro antimetto nella parte interna; griglie inferiori posizionate a un'altezza minima di 30cm rispetto al bordo inferiore della porta. INFERRIATA ESTERNA: apribile in corrispondenza delle ante; classe di sicurezza antieffrazione RC 4 ai sensi delle norme UNI ENV 1627-1628-1629-1630; realizzata con tondini in acciaio zincato verniciato f = 8 mm saldati al telaio perimetrale piatto, collegato alle pareti perimetrali in muratura.
PI2	Porta interna ad anta singola dim. 90x210 cm in profilati estruso in lega di alluminio, ante cieche in pannelli sandwich in lamiera e materiale coibentante, completa di maniglia in acciaio, maniglione antipanico, serratura e chiavi, colore a scelta delle Ferrovie
INFISSI - FINESTRE	
F5	Finestra in alluminio a taglio termico, dim. 100x120 cm, preverniciata apribile a vasistas verso l'interno, dotata di dispositivo ad azionamento manuale. Per descrizione divisonale vedi V4. STRATIGRAFIA SPECCHIATURE VETRATE: Vetro interno = 5 mm lastra lucida di mezzo cristallo; Intercapedine = 12 mm - Aria; Vetro esterno = 7 mm stratificato antisfondamento con pvb interno sp. 0,38 mm; Ug = 1,5 W/m2K; g = 50%. INFERRIATA ESTERNA: classe di sicurezza antieffrazione RC 4 ai sensi delle norme UNI ENV 1627-1628-1629-1630; realizzata con tondini in acciaio zincato verniciato f = 8 mm saldati al telaio perimetrale piatto, collegato alle pareti perimetrali in muratura.
F6	Grigliе di areazione con alettature esterne fisse, dotate di rete antinsetto; oscuditi dall'interno mediante panrellature mobili con fissaggio in posizione APICH
FINITURA SOFFITTI	
S1	Due mani di tinteggiatura con idropittura lavabile a scelta delle Ferrovie previa stuccatura dei giunti
FINITURA PARETI	
V1	Intonaco civile liscio per interni sp. 1,5 cm premiscelato tinteggiato con idropittura lavabile, colore RAL 9010
V2	Rivestimento parete in Gres Porcellanato dim. 20x20 cm per h = 220 cm da p.f. e restante parte in intonaco premiscelato tinteggiato con idropittura lavabile, colore RAL 9010.
V3	Intonaco civile per esterni sp. 2 cm premiscelato tinteggiato con idropittura a base di resina siloxanica tipo Sikkens, colore RAL 1014 per fronte edificio
V4	Soglie, davanzali e zoccoli in marmo a pezzi di cava sp. 3 cm
V5	Piontale in lamiera d'acciaio zincata, per dimensioni e caratteristiche di dettaglio si rimanda agli elaborati di ctruttura
POZZETTI / CUNICOLI - a carico di altra specialistica	
C1	Pozzetto in CLS dim 120x60h40cm - chiusino in PRFV carrabile - carico di rottura = 5000 daN
C2	Pozzetto in CLS dim 40x40h40cm - chiusino in PRFV carrabile - carico di rottura = 5000 daN
C6	Pozzetto in CLS dim 80x120h100cm - chiusino in PRFV carrabile - carico di rottura = 5000 daN in 4 settori triangolari
C7	Cunicolo BT larghezza 40cm profondità 40 cm - coperchio in PRFV
C8	Cunicolo BT larghezza 30cm profondità 40 cm - coperchio in PRFV
C9	Cunicolo MT larghezza 80cm profondità 100 cm - coperchio in PRFV

* PER L'INDIVIDUAZIONE DELL'EFFETTIVA PROFONDITÀ DEL MARCIAPIEDE INTORNO AL FABBRICATO SI RIMANDA ALL'ELABORATO "*PLANIMETRIA GENERALE DELL'INTERVENTO E PIANTA SISTEMAZIONI ESTERNE*"

COMMITTENTE:

RFI RETE FERROVIARIA ITALIANA
GRUPPO FERROVIE DELLO STATO ITALIANE

PROGETTAZIONE:

ITALFERR
GRUPPO FERROVIE DELLO STATO ITALIANE

CUP J47I090000030009

U.O. INFRASTRUTTURE NORD

PROGETTO DEFINITIVO

POTENZIAMENTO DELLA LINEA MILANO - GENOVA
QUADRUPLICAMENTO TRATTA MILANO ROGOREDO - PAVIA
FASE I - QUADRUPLICAMENTO MI ROGOREDO - PIEVE EMANUELE

FABBRICATO SSE km 11+753
Piante del Fabbricato

SCALA: 1 : 50

COMMESSA	LOTTO	FASE	ENTE	TIPO DOC.	OPERA/DISCIPLINA	PROGR.	REV.
NM0Z	10	D	26	PB	FA0500	001	A

Rev.	Descrizione	Redatto	Data	Verificato	Data	Approvato	Data	Autorizzato Data
A	Emissione Esecutiva	M. Andreani	Novembre 2019	F. Giacomi	Novembre 2019	S. Baradi	Novembre 2019	

File: N M 0 Z-1 0-D-Z 6-P B-F A 0 5 0 0-0 0 1-A.rvt