


ORTOFOTO - PPT3 PPT4

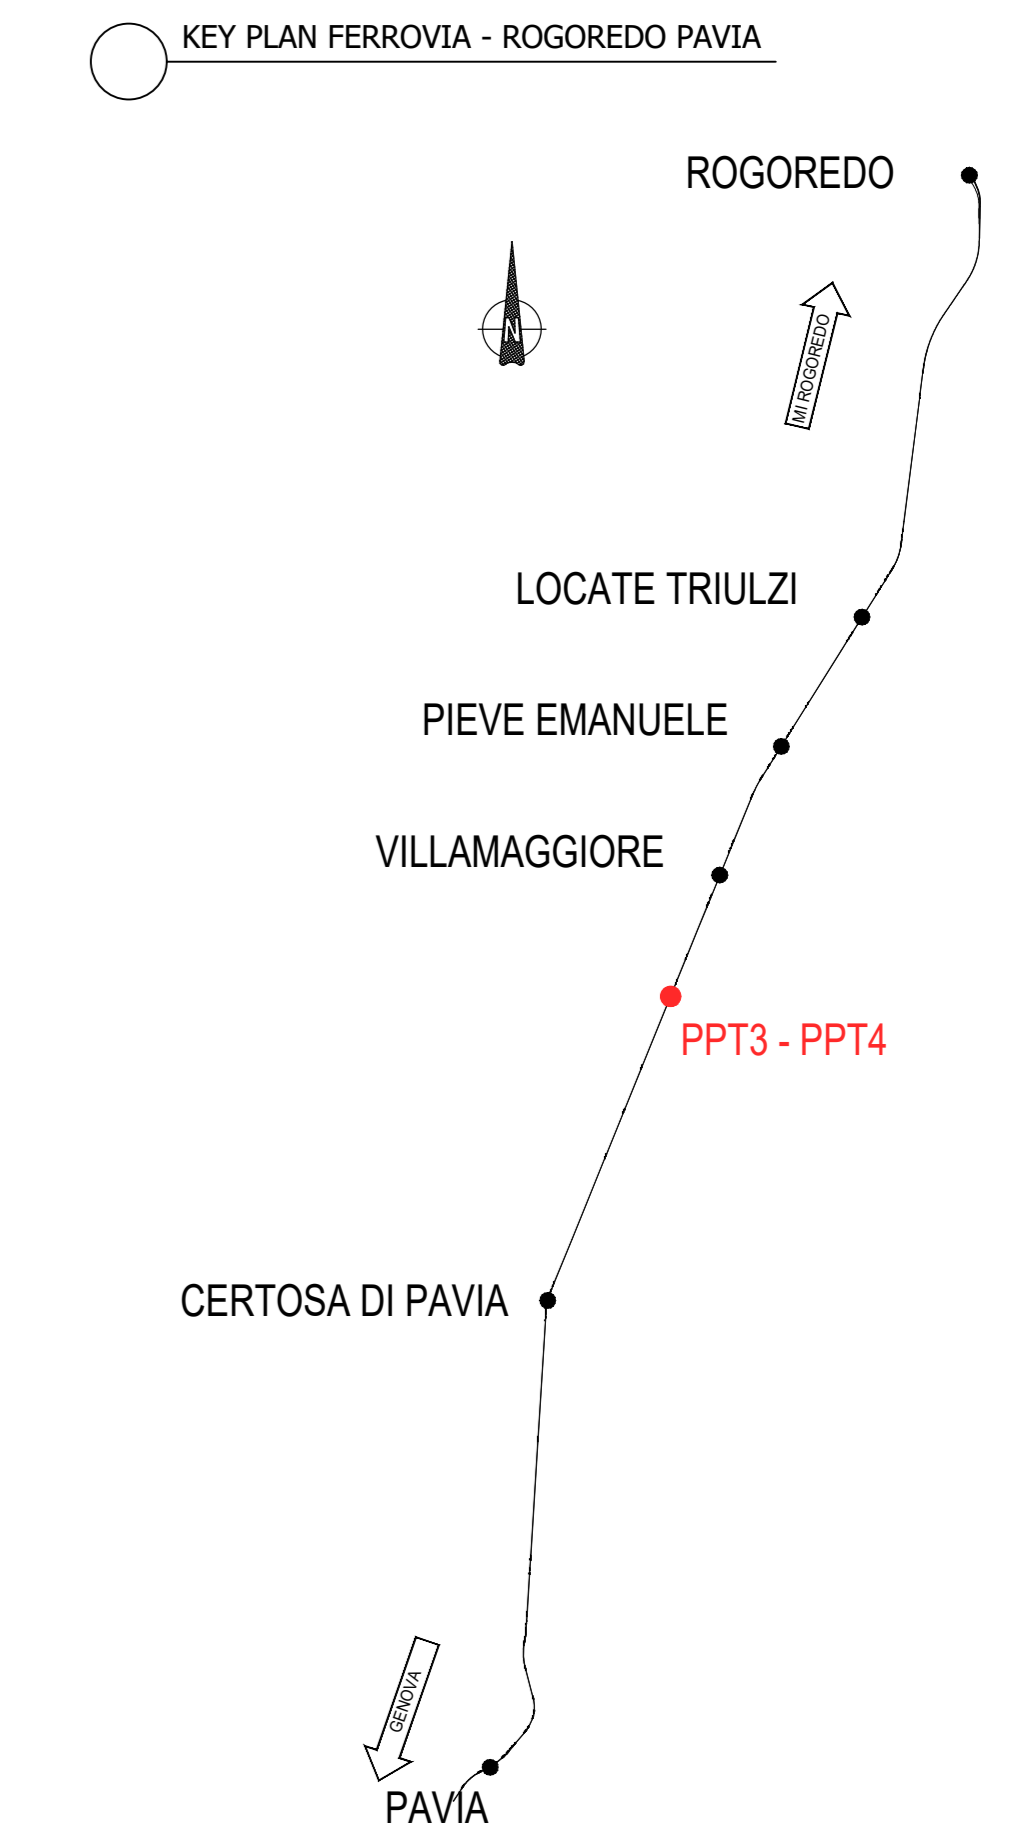

COMMITTENTE:

PROGETTAZIONE:

CUP: J4709000030009

**U.O. INFRASTRUTTURE NORD**

**PROGETTO DEFINITIVO**

**POTENZIAMENTO DELLA LINEA MILANO - GENOVA**  
**QUADRUPPLICAMENTO TRATTA MILANO ROGOREDO - PAVIA**  
**FASE 1 - QUADRUPPLICAMENTO MI ROGOREDO - PIEVE EMANUELE**

Fabbricati tecnologici PPT03 - PPT04  
 Planimetria generale

SCALA:  
 1:500

Rev.	Descrizione	Ricordo	Data	Verificato	Data	Approvato	Data	Autografo
A	EMISIONE ESECUTIVA	CONSIGLIO INTEGRATO	novembre 2018	M. Ambrosi	novembre 2018	G. Sgallari	novembre 2018	