




DETAGLIO MURO DI SOSTEGNO
Scala 1:20

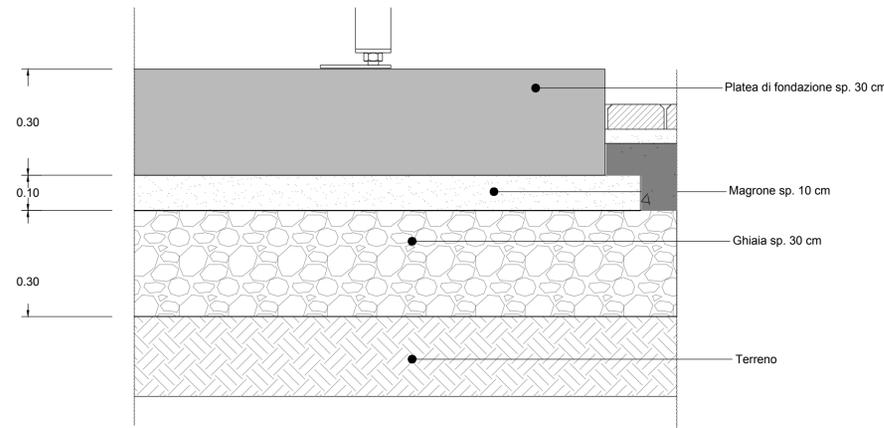


DETAGLIO E - BASAMENTO SHELTER
Scala 1:10

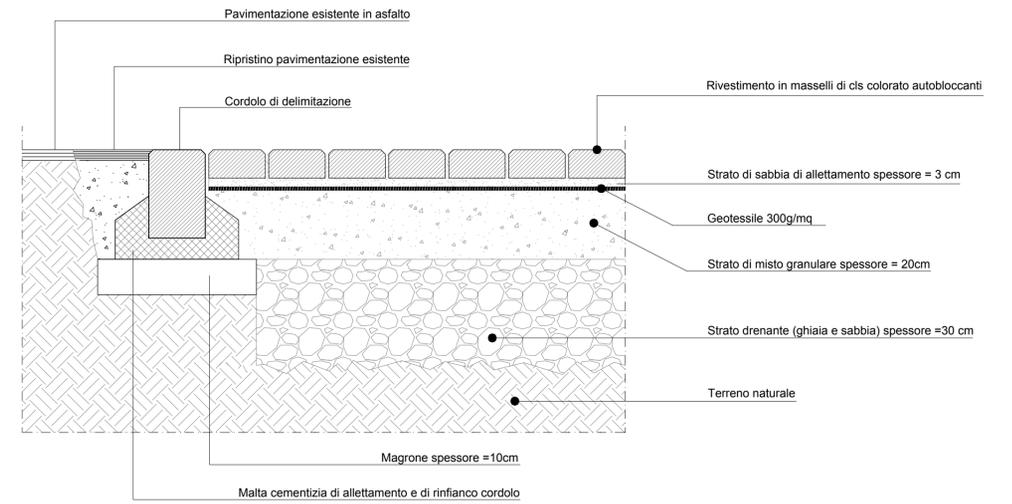


DETAGLIO "A" - PAVIMENTAZIONE PIAZZALE
Scala 1:10

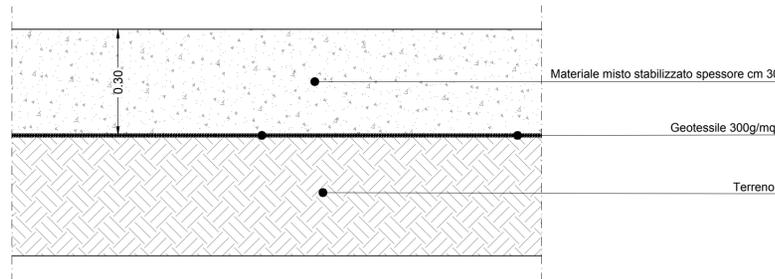

DETAGLIO F - STRADA BIANCA
Scala 1:10

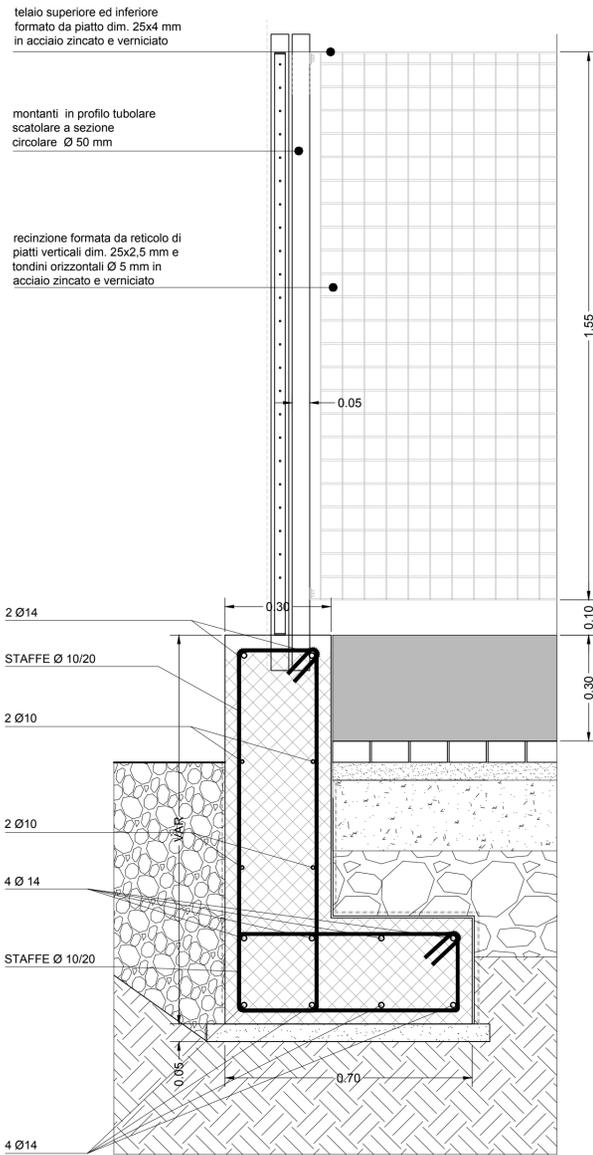

DETAGLIO C - RECINZIONE ESTERNA
Scala 1:20

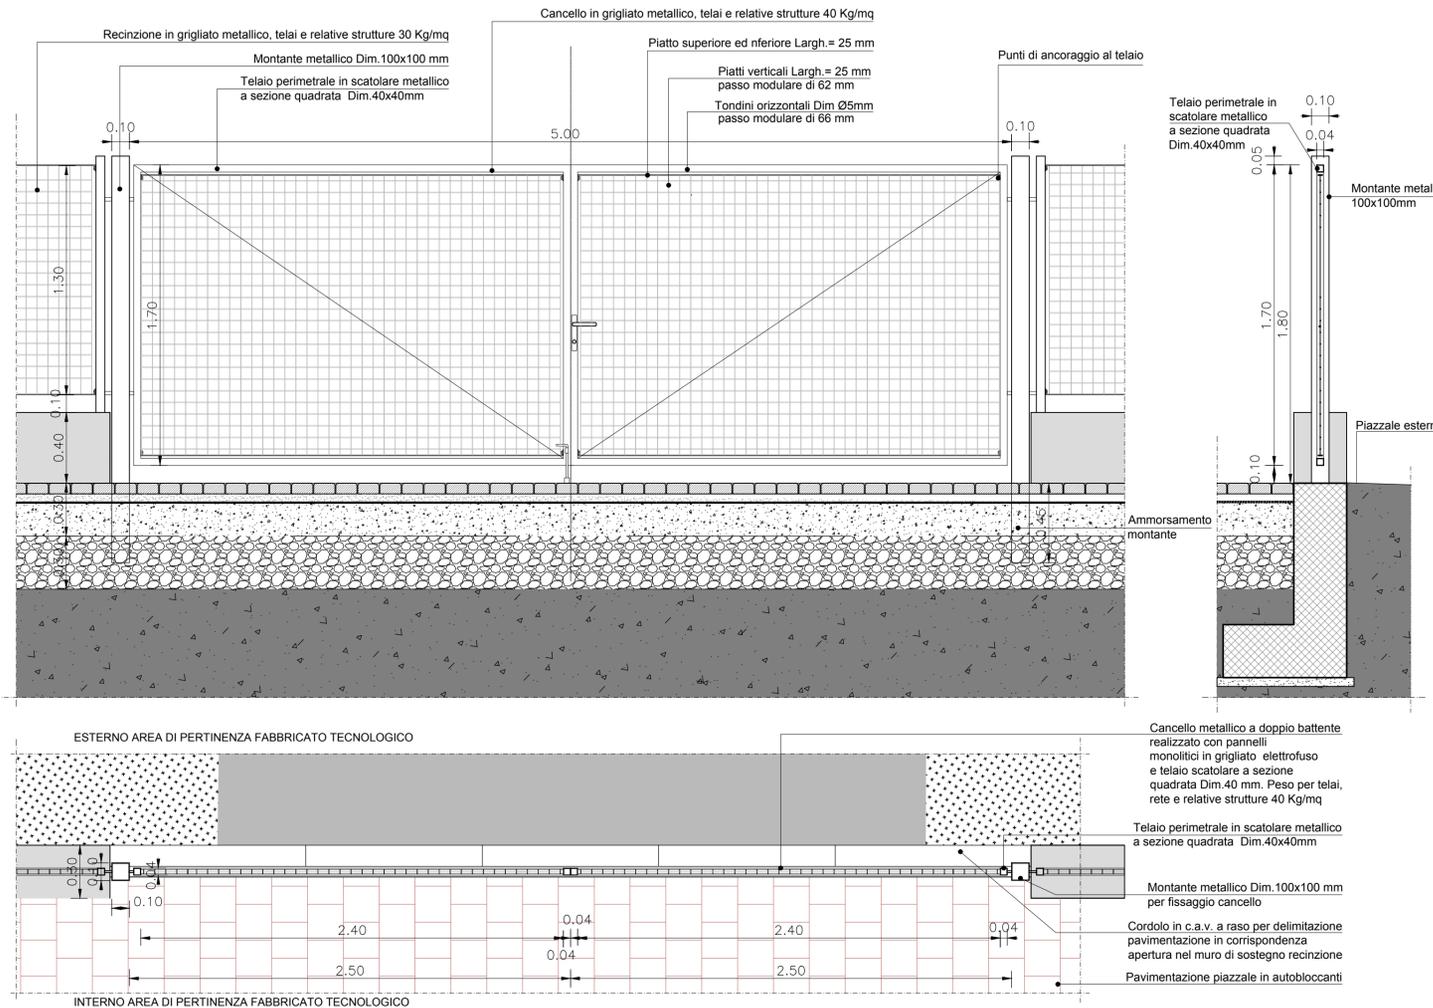

DETAGLIO B - CANCELLO DI INGRESSO
Scala 1:20

COMMITTENTE: **RFI**
RETE FERROVIARIA ITALIANA
GRUPPO FERROVIE DELLO STATO ITALIANE

PROGETTAZIONE: **ITALFERR**
GRUPPO FERROVIE DELLO STATO ITALIANE

CUP: J47I0900030009

U.O. INFRASTRUTTURE NORD

PROGETTO DEFINITIVO

POTENZIAMENTO DELLA LINEA MILANO - GENOVA
QUADRUPPLICAMENTO TRATTA MILANO ROGOREDO - PAVIA
FASE 1 - QUADRUPPLICAMENTO MI ROGOREDO - PIEVE EMANUELE

Fabbricato tecnologico PPT03 - PPT04
Dettagli costruttivi del piazzale

SCALA: **VARIE**

COMMESSA	LOTTO	FASE	ENTE	TIPO DOC.	OPERA/DISCIPLINA	PROGR.	REV.
NM0Z	10	D	26	BZ	FA0600	001	A

Rev.	Descrizione	Redatto	Data	Verificato	Data	Approvato	Data	Autore
A	EMISSIONE ESECUTIVA	CONSORZIO INTEGRATA	novembre 2018	M. Andreani	novembre 2018	S. Borelli	novembre 2018	ITALFERR - UO INFRASTRUTTURE NORD Dott. Ing. Francesco Sacchi Ordine degli Ingegneri della Provincia di Pavia

File: NM0Z.10.D.26.BZ.FA0600.001.A.dwg n. Elab.: