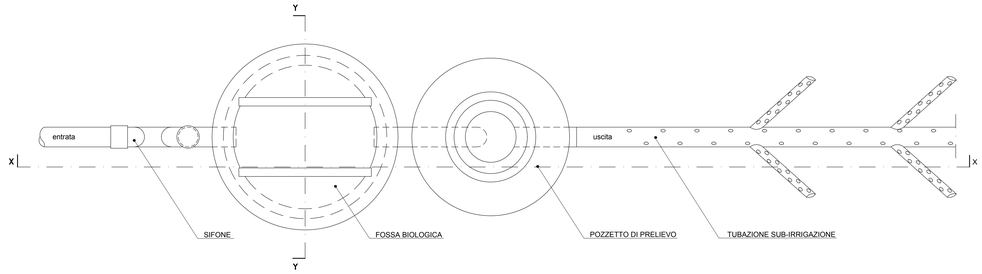

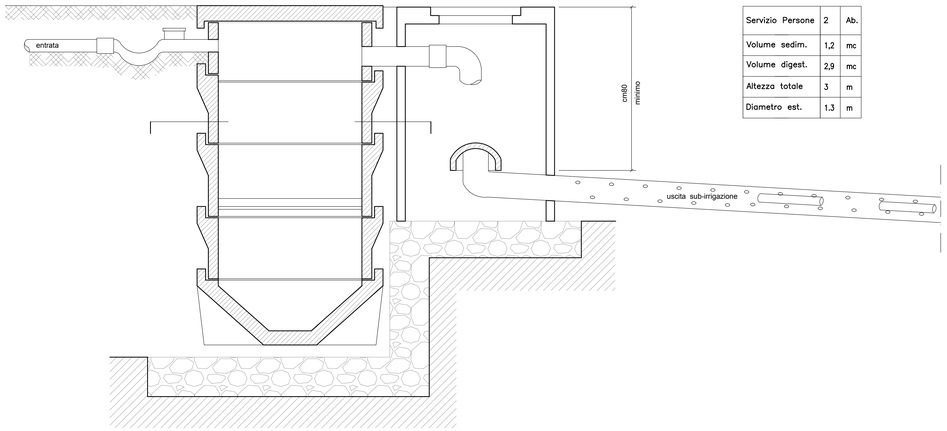

Servizio Persone	2	Ab.
Volume sedim.	1,2	mc
Volume digest.	2,9	mc
Altezza totale	3	m
Diametro est.	1,3	m

SEZIONE X-X

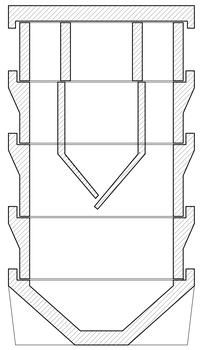

SEZIONE Y-Y

DETTAGLIO FOSSA IMHOFF
scala1:20

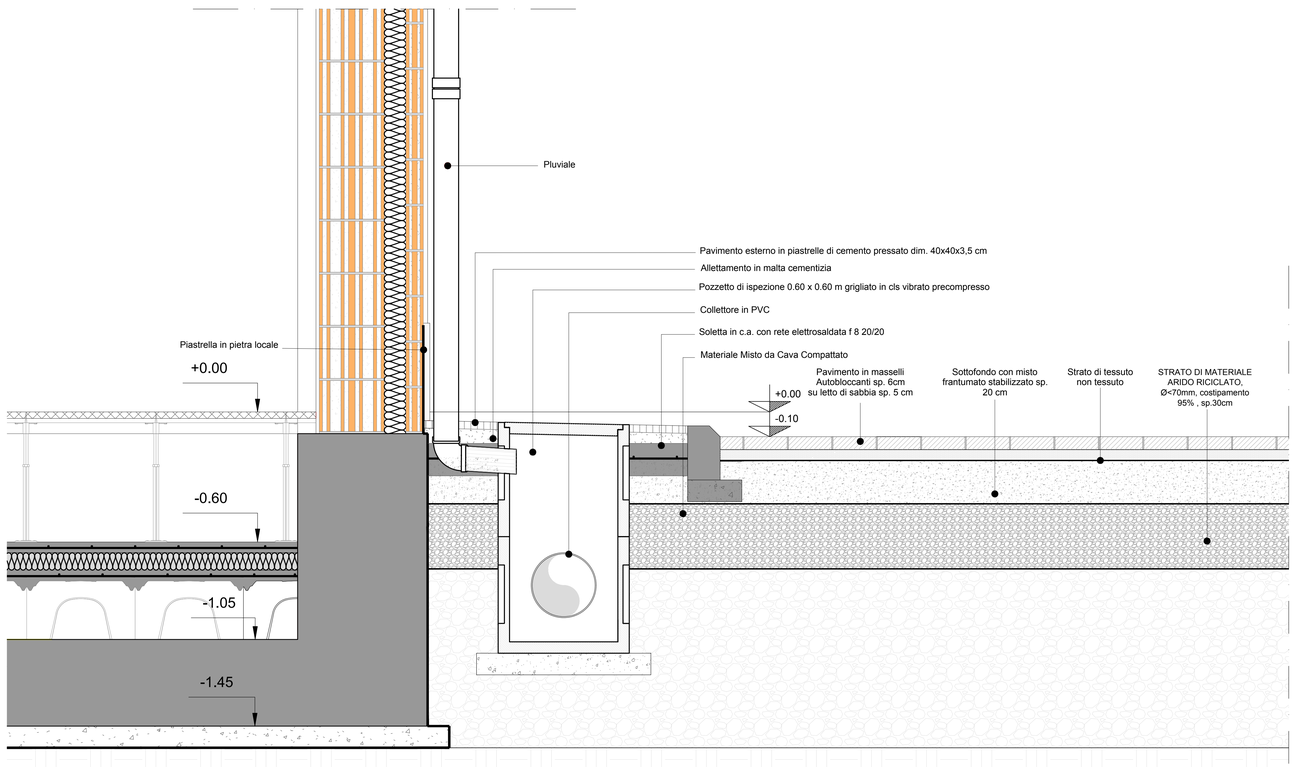

DETTAGLIO PLUVIALE
scala1:20

POZZETTO DI RACCORDO ED ISPEZIONE

PIANTA
SCALA 1:20

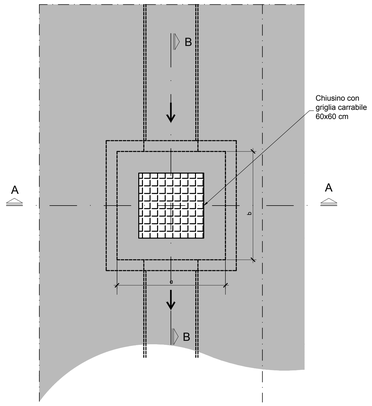

SEZIONE A-A
SCALA 1:20

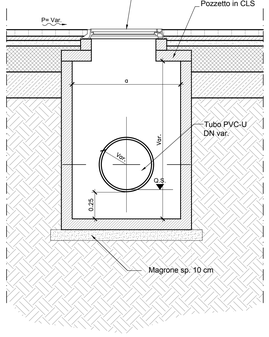

SEZIONE B-B
SCALA 1:20

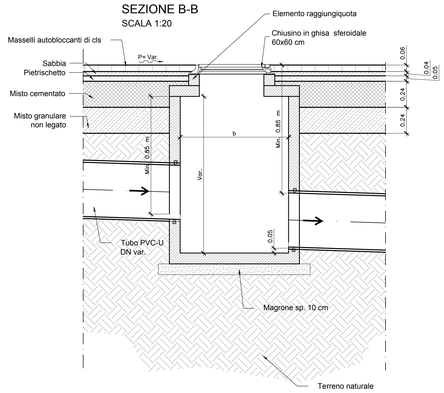

DETTAGLIO POZZETTI PIAZZALE
scala1:20

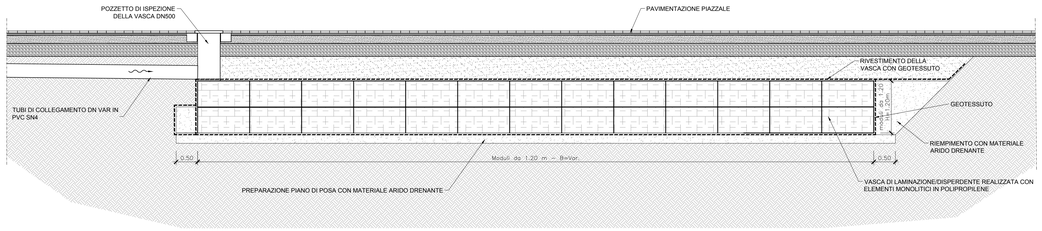

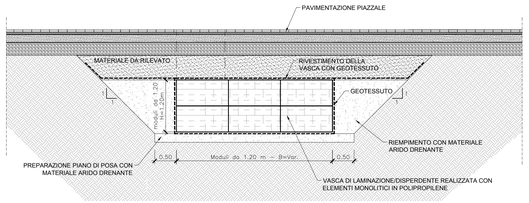

DETTAGLIO POSA VASCA DI LAMINAZIONE
scala1:50

NOTA:
RIVESTIMENTO DELLA VASCA CON GEOTESSUTO NON TESSUTO COSTITUITO DA FIBRE SINTETICHE IN POLIESTERE O POLIPROPILENE, DELLA MASSA PER UNITA' DA 100 A 200 g/mq

VISTA MODULO VASCA DI LAMINAZIONE
scala1:50

COMMITTENTE:

RFI RETE FERROVIARIA ITALIANA
GRUPPO FERROVIE DELLO STATO ITALIANE

PROGETTAZIONE:

ITALFERR
GRUPPO FERROVIE DELLO STATO ITALIANE

CUP: J47I09000030009

U.O. INFRASTRUTTURE NORD

PROGETTO DEFINITIVO

POTENZIAMENTO DELLA LINEA MILANO - GENOVA
QUADRUPLICAMENTO TRATTA MILANO ROGOREDO - PAVIA
FASE 1 - QUADRUPLICAMENTO MI ROGOREDO - PIEVE EMANUELE

Fabbricato tecnologico PM TURAGO
Particolari e dettagli opere di smaltimento

SCALA: VARIE

COMMESSA	LOTTO	FASE	ENTE	TIPO DOC.	OPERA/DISCIPLINA	PROGR.	REV.
NM0Z	10	D	26	PZ	FA0800	001	A

Rev.	Descrizione	Redatto	Data	Verificato	Data	Approvato	Data	Autorizzato	Data
A	EMISSIONE ESECUTIVA	CONSORZIO INTEGRA	novembre 2018	M. Andreani	novembre 2018	S. Bacelli	novembre 2018	ITALFERR - DCI INFRASTRUTTURE NORD Dott. Ing. Massimo Jacoli Ordine degli Ingegneri di Roma n. 24832	

File: NM0Z.10.D.26.PZ.FA0800.001.A.dwg

n. Elab.: