


ORTOFOTO - PM TURAGO

KEY PLAN FERROVIA - ROGOREDO PAVIA

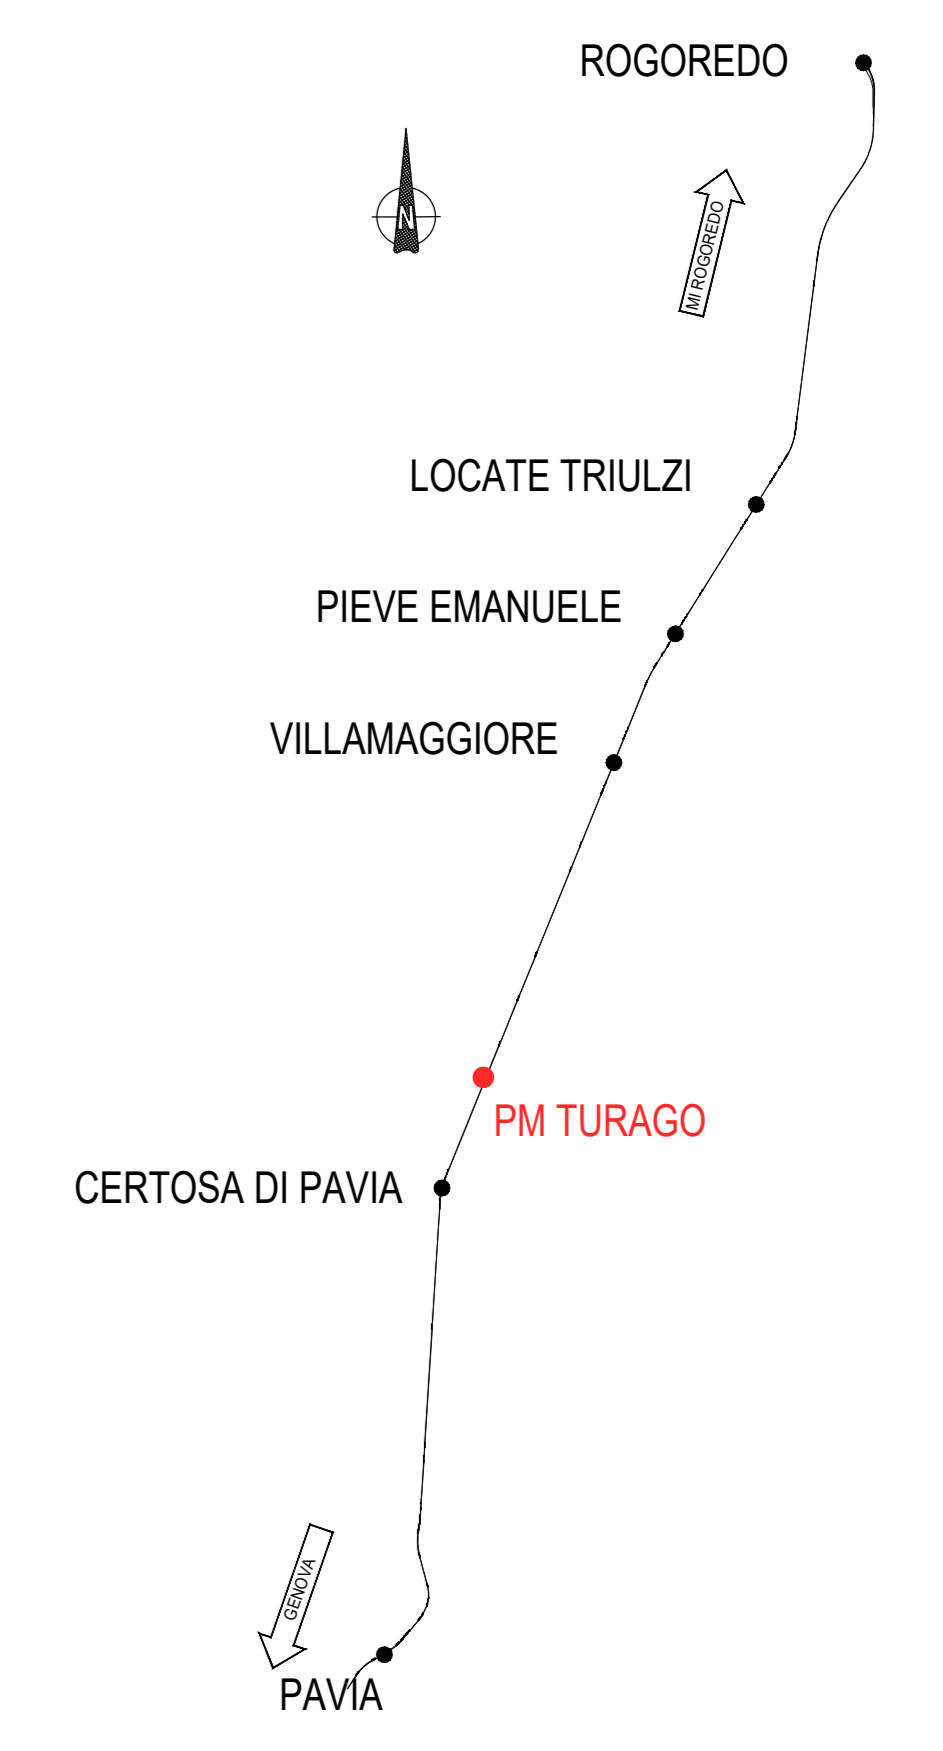

COMMITTENTE:



PROGETTAZIONE:



CUP: J4709000030009

U.O. INFRASTRUTTURE NORD

PROGETTO DEFINITIVO
POTENZIAMENTO DELLA LINEA MILANO - GENOVA
QUADRUPPLICAMENTO TRATTA MILANO ROGOREDO - PAVIA
FASE 1 - QUADRUPPLICAMENTO MI ROGOREDO - PIEVE EMANUELE

Fabbricato tecnologico PM TURAGO
 Planimetria generale

SCALA:
 1:500

COMMESSA LOTTO FASE ENTE TIPO DOC. OPERA/DISCIPLINA PROGR. REV.

NM0Z	10	D	26	P8	FA0800	001	A
------	----	---	----	----	--------	-----	---

Rev.	Descrizione	Ricordo	Data	Verificato	Data	Approvato	Data	Autografo
A	EMISIONE ESECUTIVA	COSSIGNOLI	novembre 2018	M. Andreani	novembre 2018	G. Sagelli	novembre 2018	

File: NMOZ10026P8FA080001A n. Elab.: