



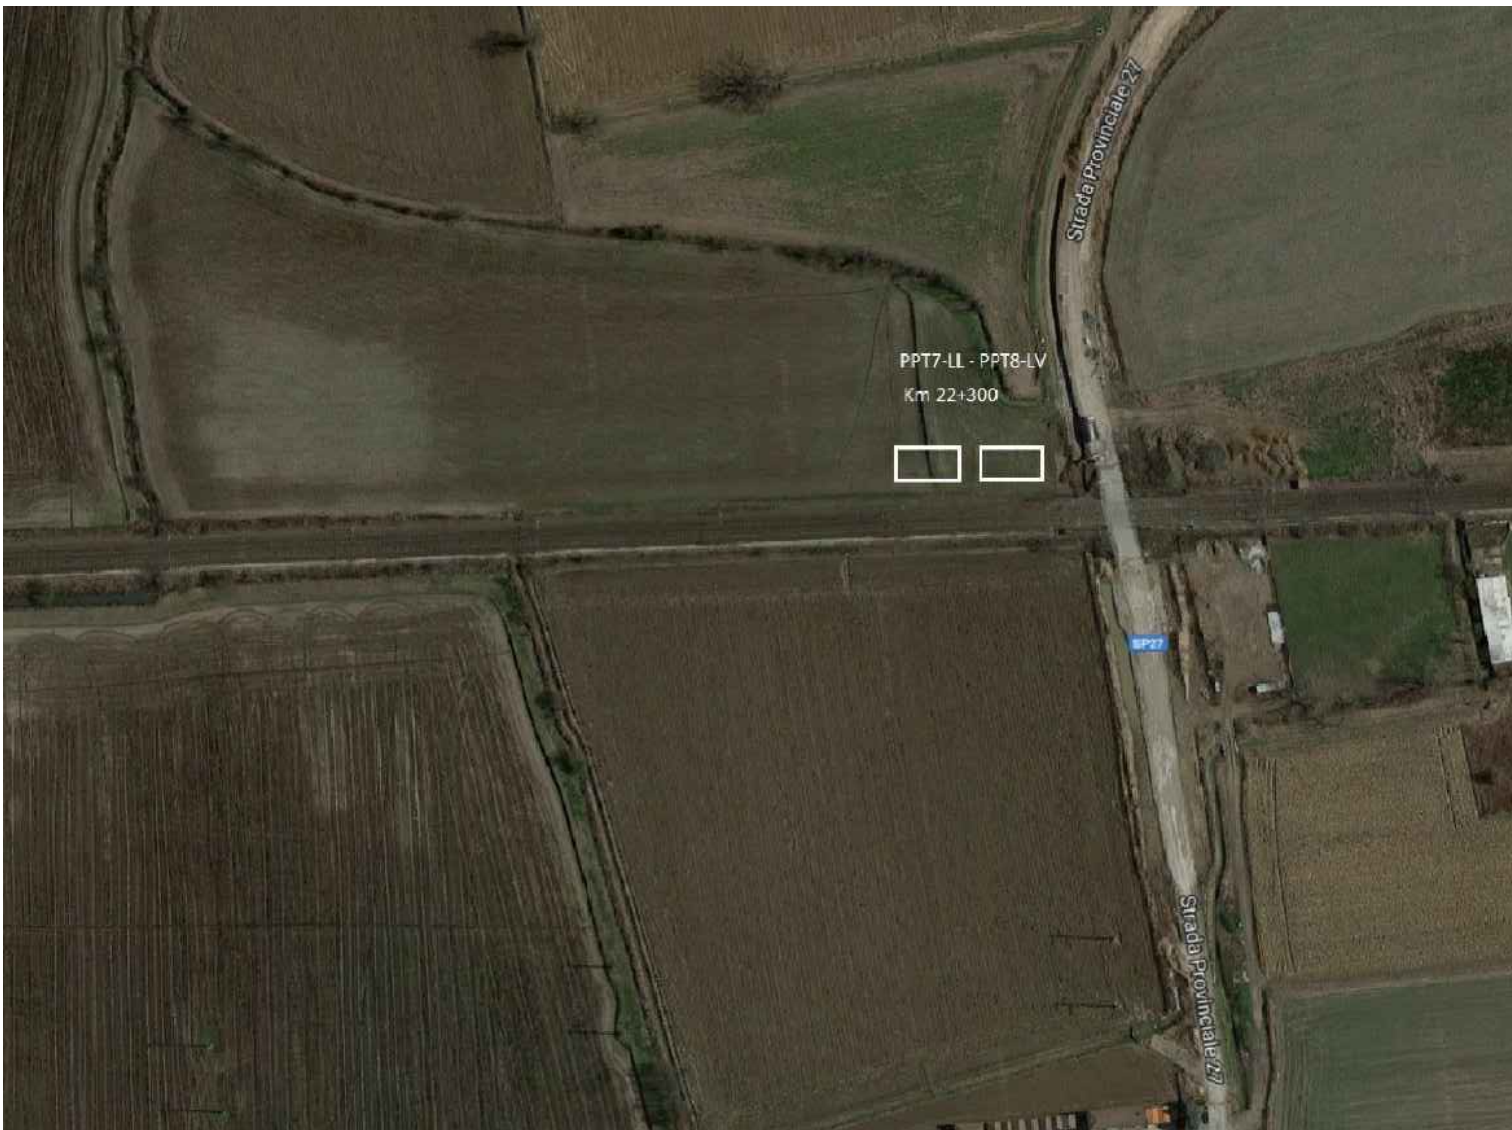

ORTOFOTO - PPT7 PPT8

KEY PLAN FERROVIA - ROGOREDO PAVIA

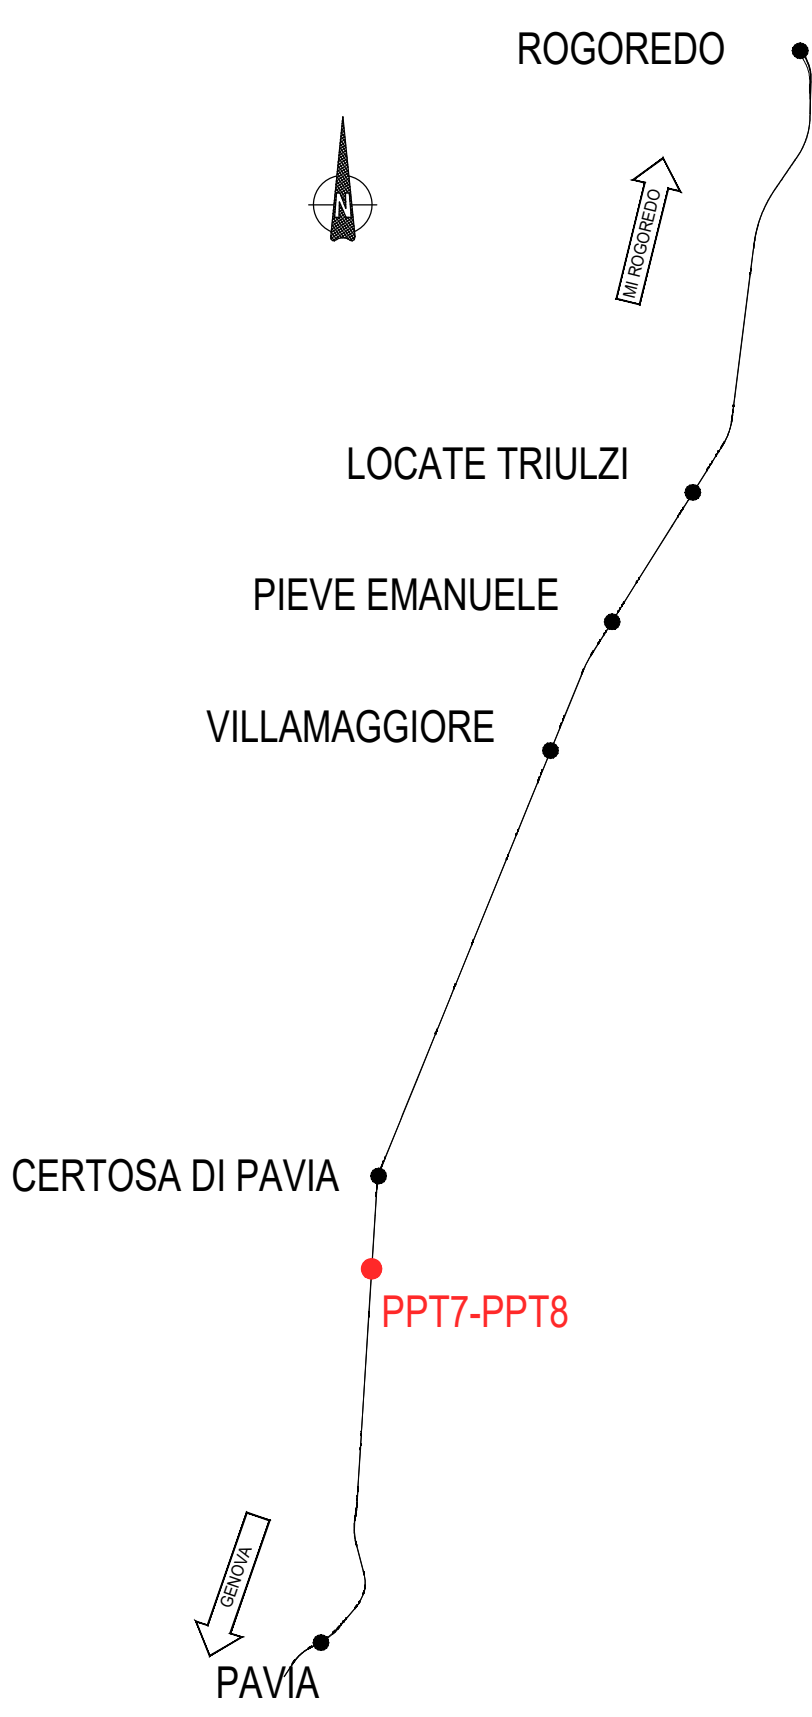

COMMITTENTE:
RFI
Rete Ferroviaria Italiana
GRUPPO FERROVIE DELLO STATO ITALIANE

PROGETTAZIONE:
ITALFERR
GRUPPO FERROVIE DELLO STATO ITALIANE

CUP: J47I09000030009

U.O. INFRASTRUTTURE NORD
PROGETTO DEFINITIVO
POTENZIAMENTO DELLA LINEA MILANO - GENOVA
QUADRUPLICAMENTO TRATTA MILANO ROGOREDO - PAVIA
FASE 1 - QUADRUPLICAMENTO MI ROGOREDO - PIEVE EMANUELE

Fabbricati tecnologici PPT07 - PPT08
Planimetria generale

SCALA:
1:500

Rev.	Descrizione	Redatto	Data	Verificato	Data	Approvato	Data	Autogenere
A	EMESIONE ESECUTIVA	INTERA	2018	M. Anticari	2018	S. Bacci	2018	Autogenere

File: NM0210C26B8FA0900001A n. Elab.: