


ORTOFOTO - PPT7 PPT8

KEY PLAN FERROVIA - ROGOREDO PAVIA

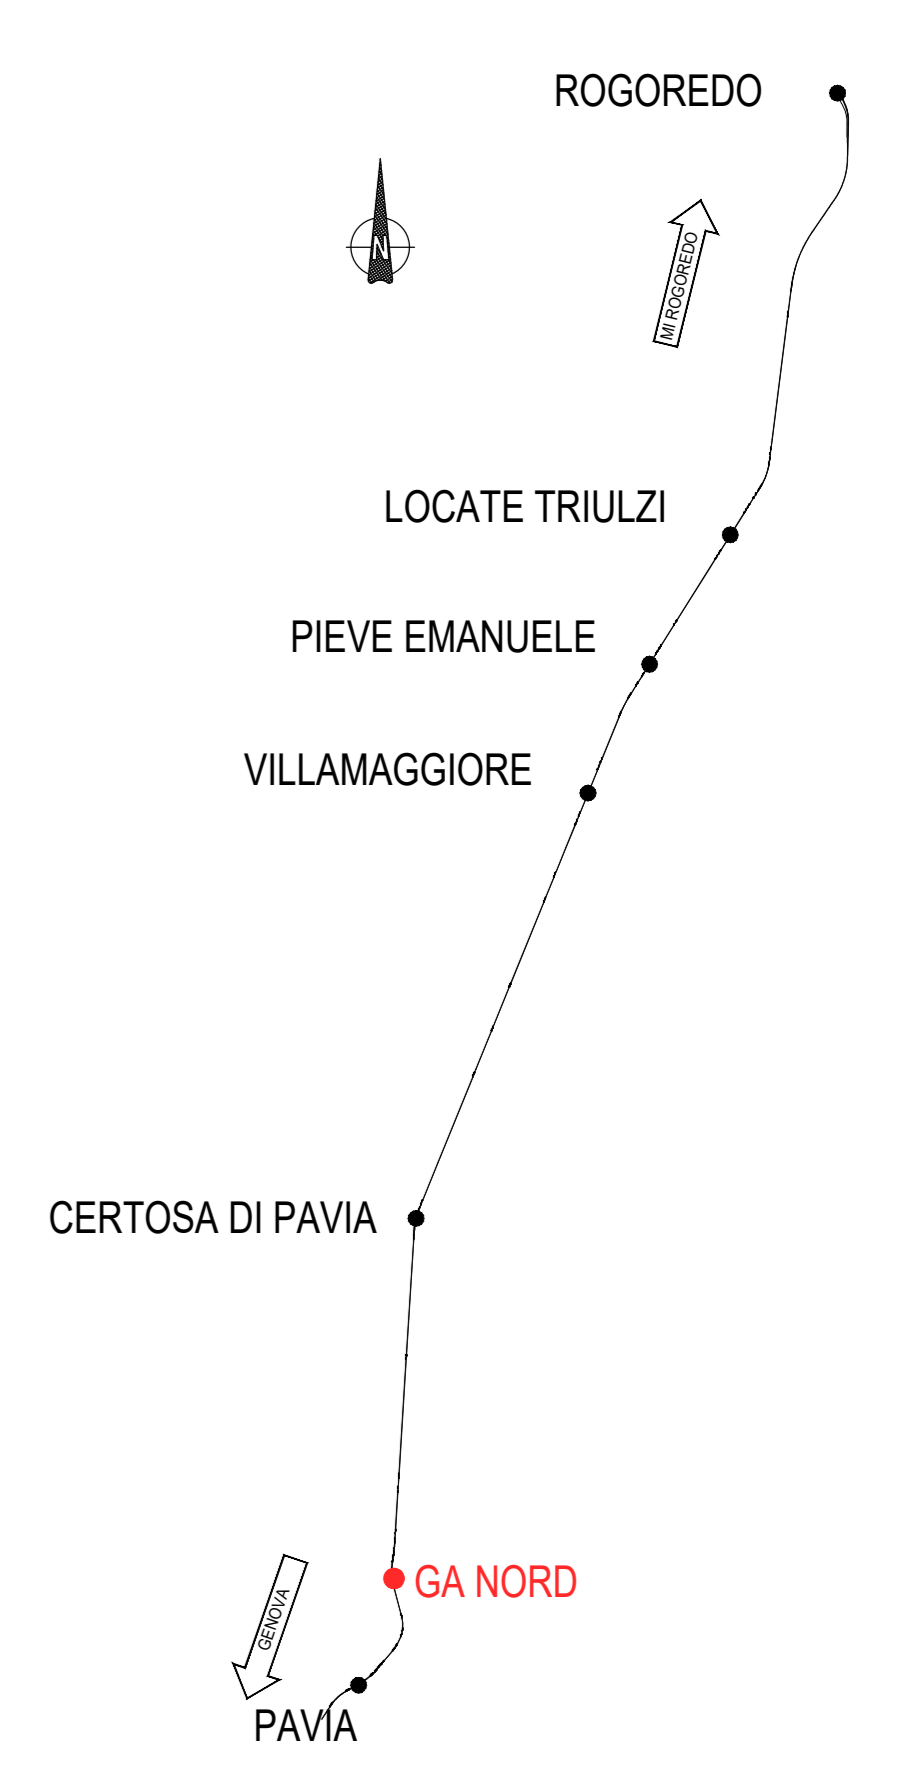

COMMITTENTE:

PROGETTAZIONE:

CUP: J4710900030009

U.O. INFRASTRUTTURE NORD

PROGETTO DEFINITIVO

POTENZIAMENTO DELLA LINEA MILANO - GENOVA
QUADRUPLICAMENTO TRATTA MILANO ROGOREDO - PAVIA
FASE 1 - QUADRUPLICAMENTO MI ROGOREDO - PIEVE EMANUELE

Fabbricato tecnologico GA NORD
 Planimetria generale

SCALA:
 1:500

Rev.	Descrizione	Emesso	Verificato	Approvato	Data	Autografo
A	EMISIONE ESECUTIVA	11/01/2018	M. Anzani	S. Signelli	11/01/2018	