


RAMPA SCALA A


PIANTA A-A

Scala 1:50

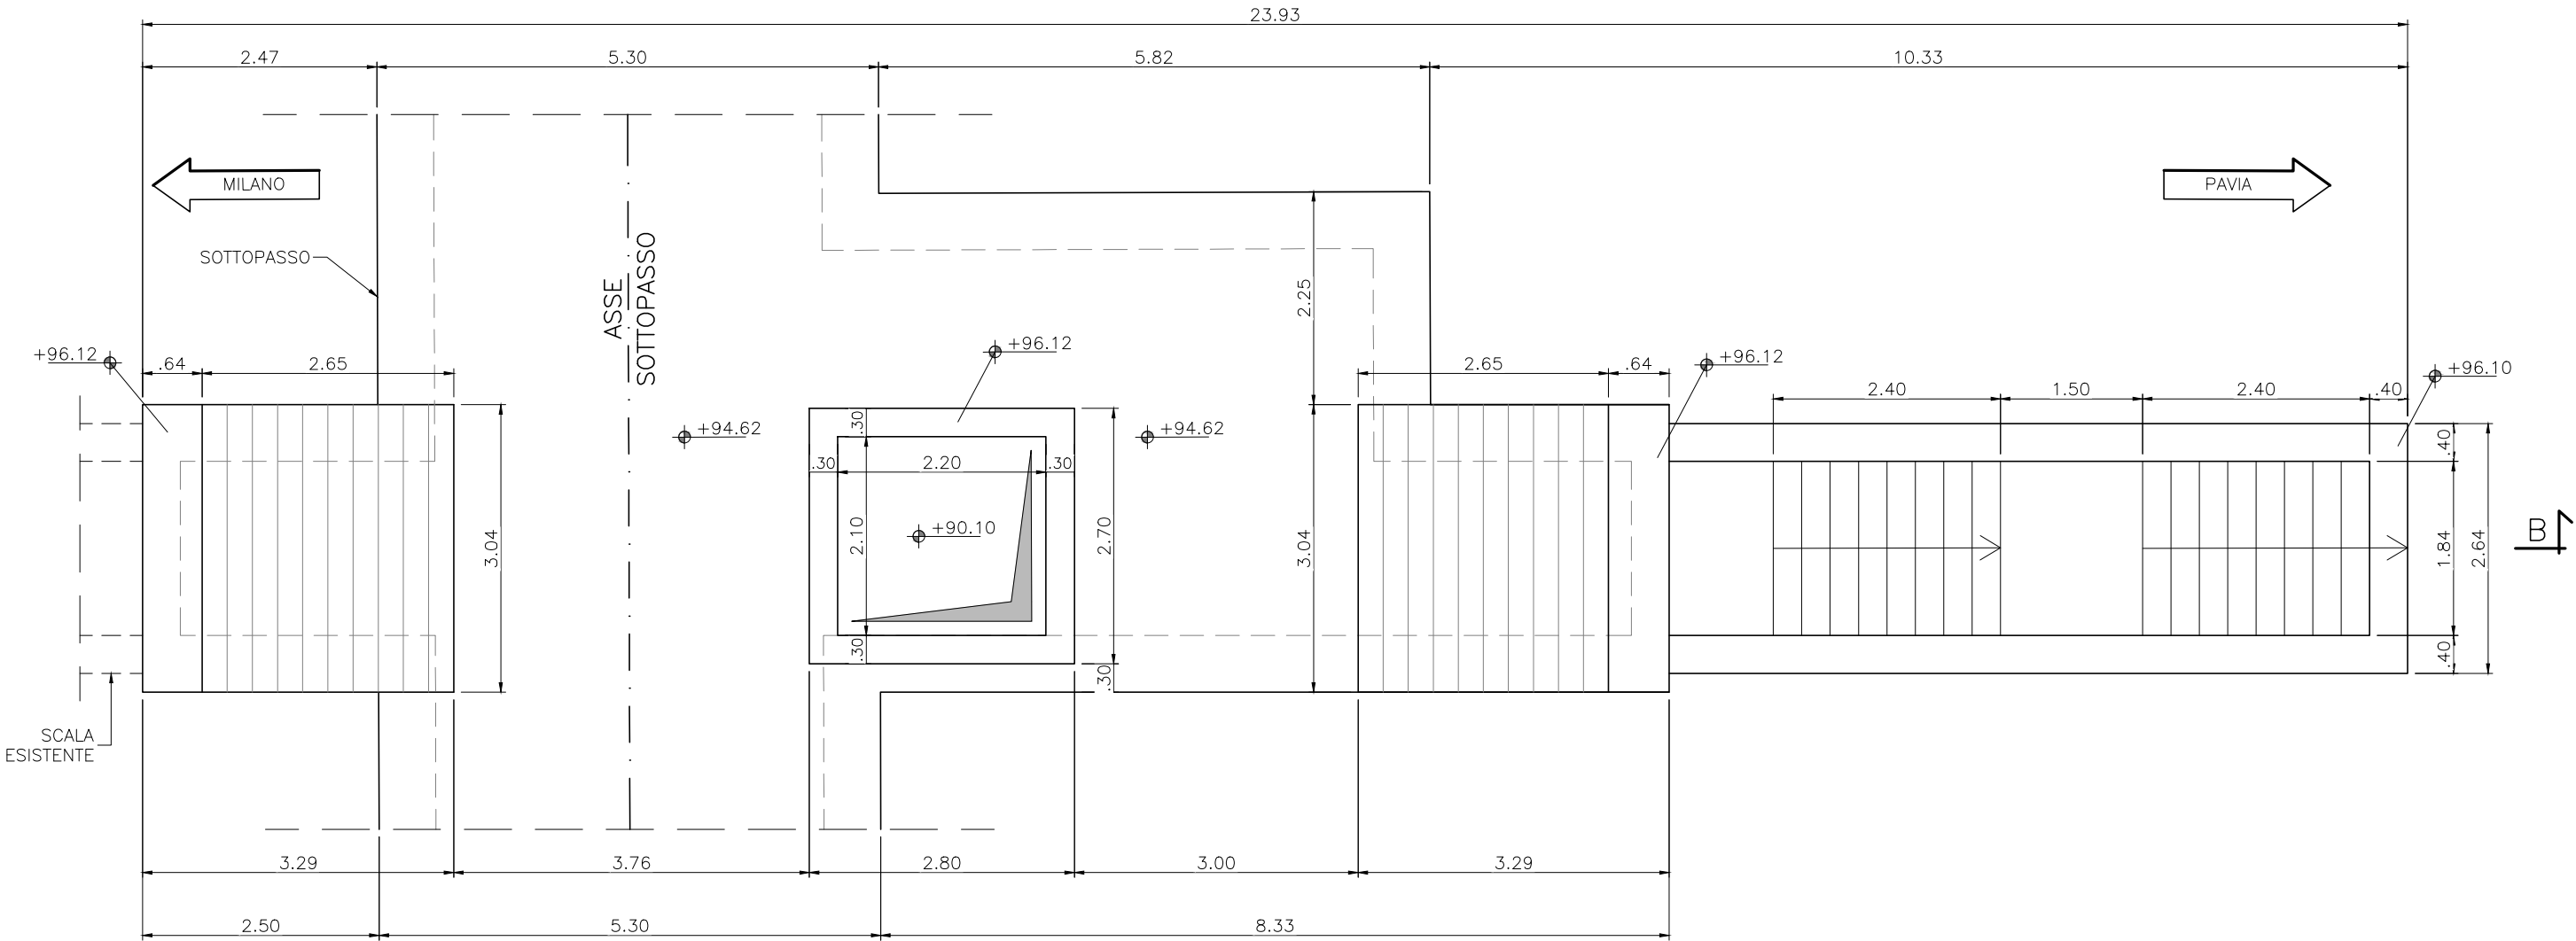


SEZIONE B-B

Scala 1:50

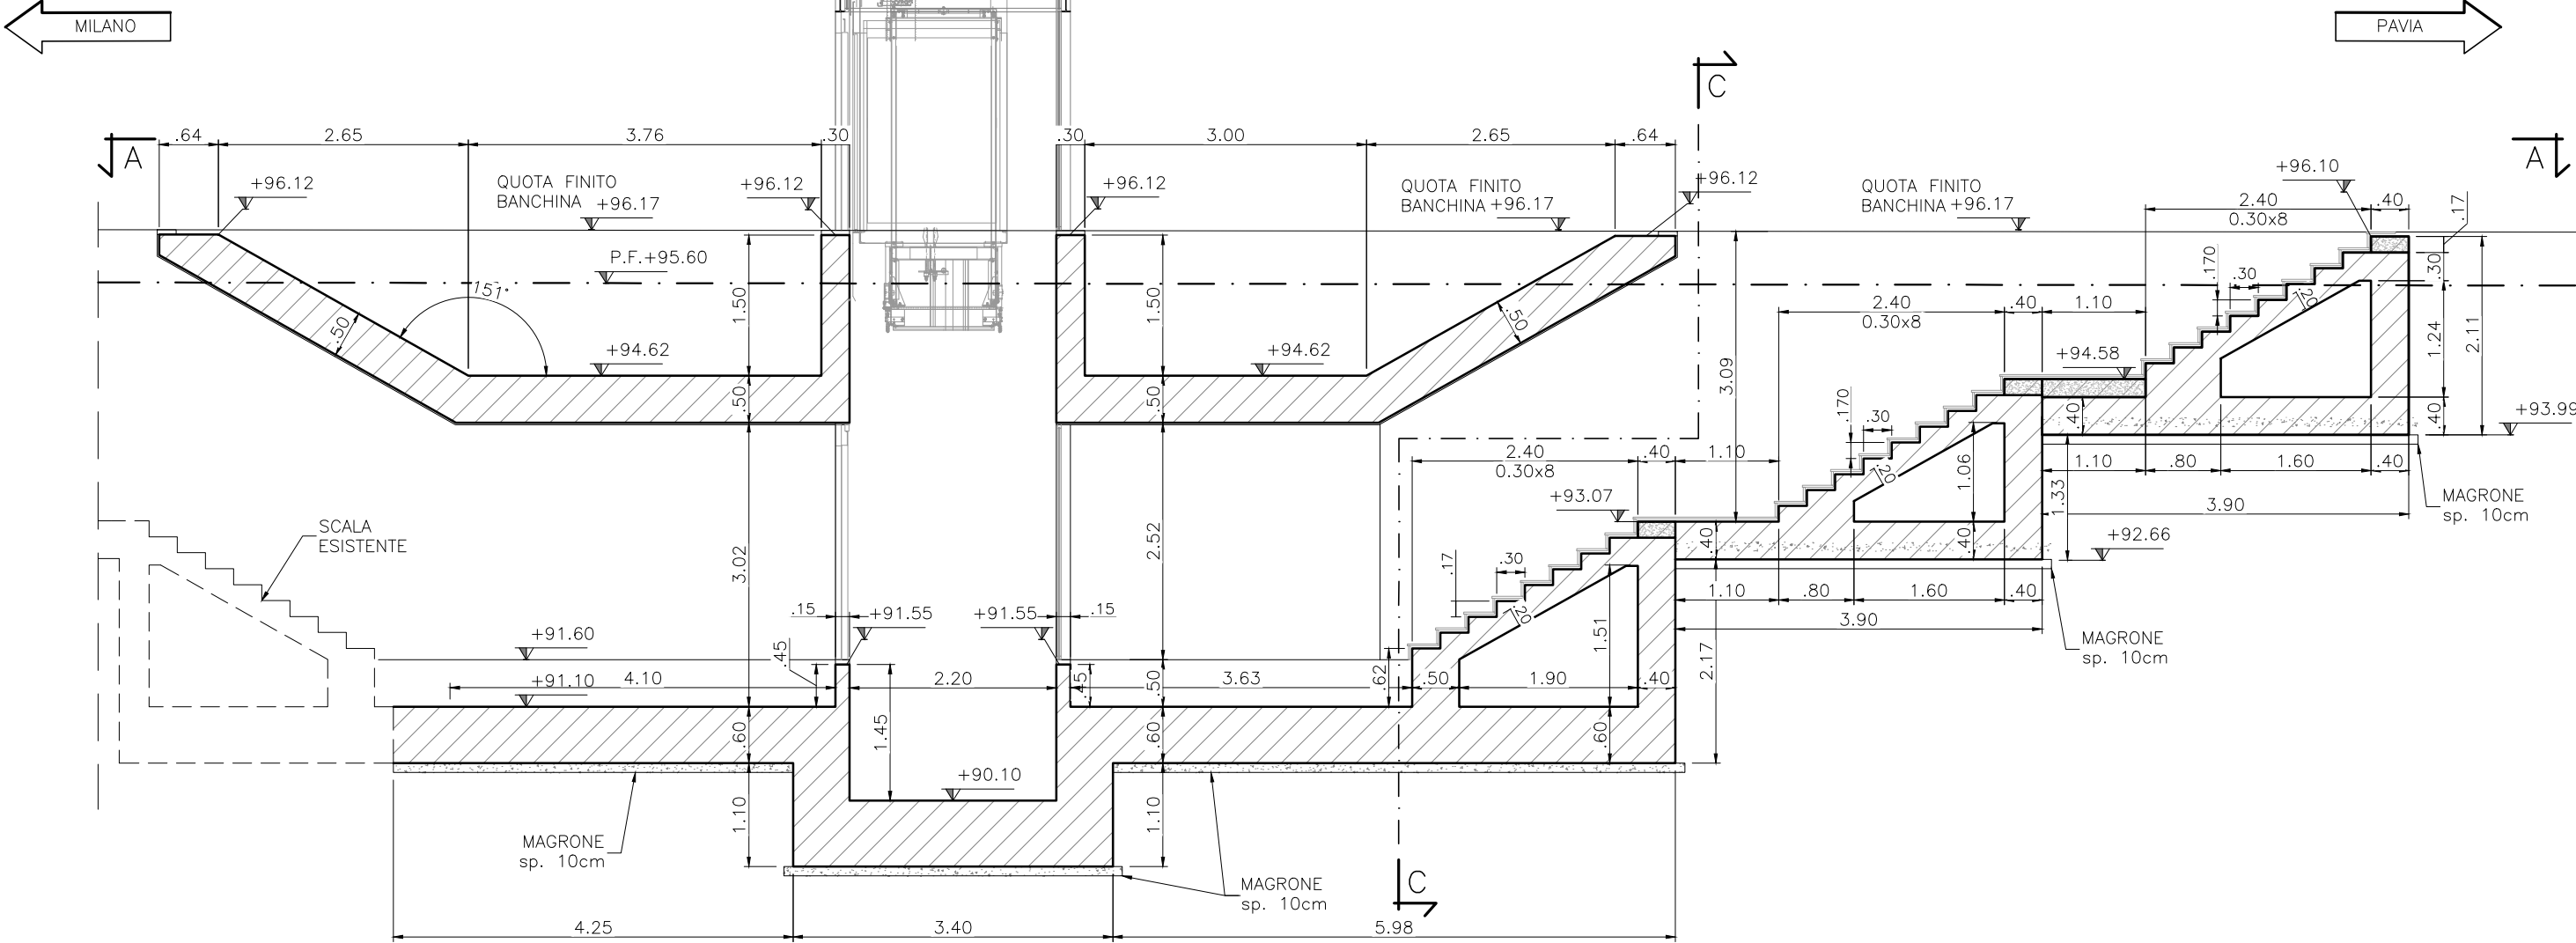

SEZIONE C-C


Scala 1:50

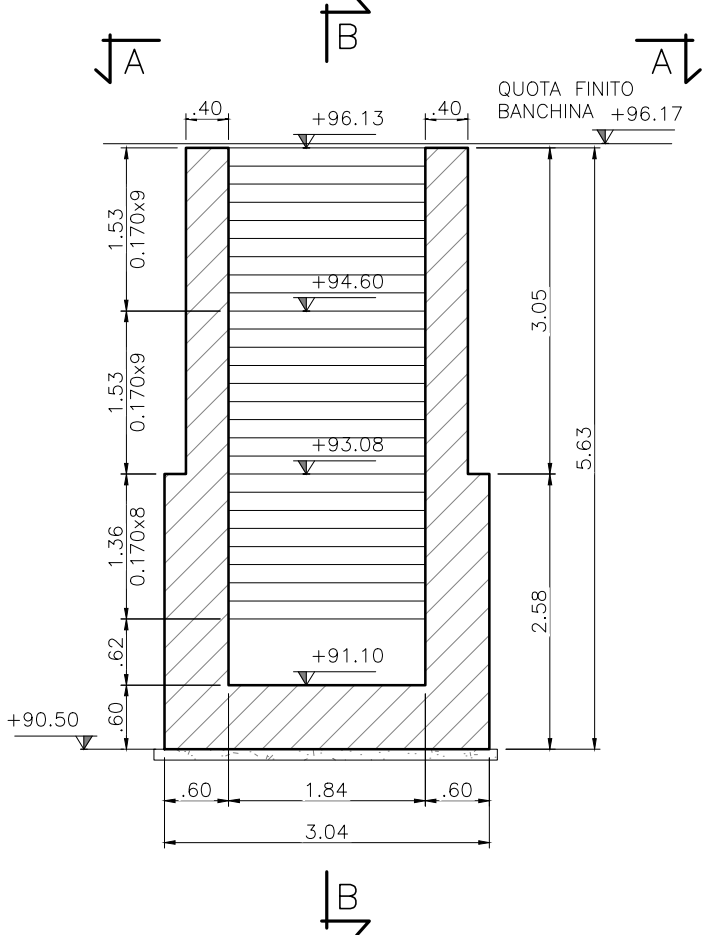

RAMPA SCALA C


PIANTA D-D

Scala 1:50

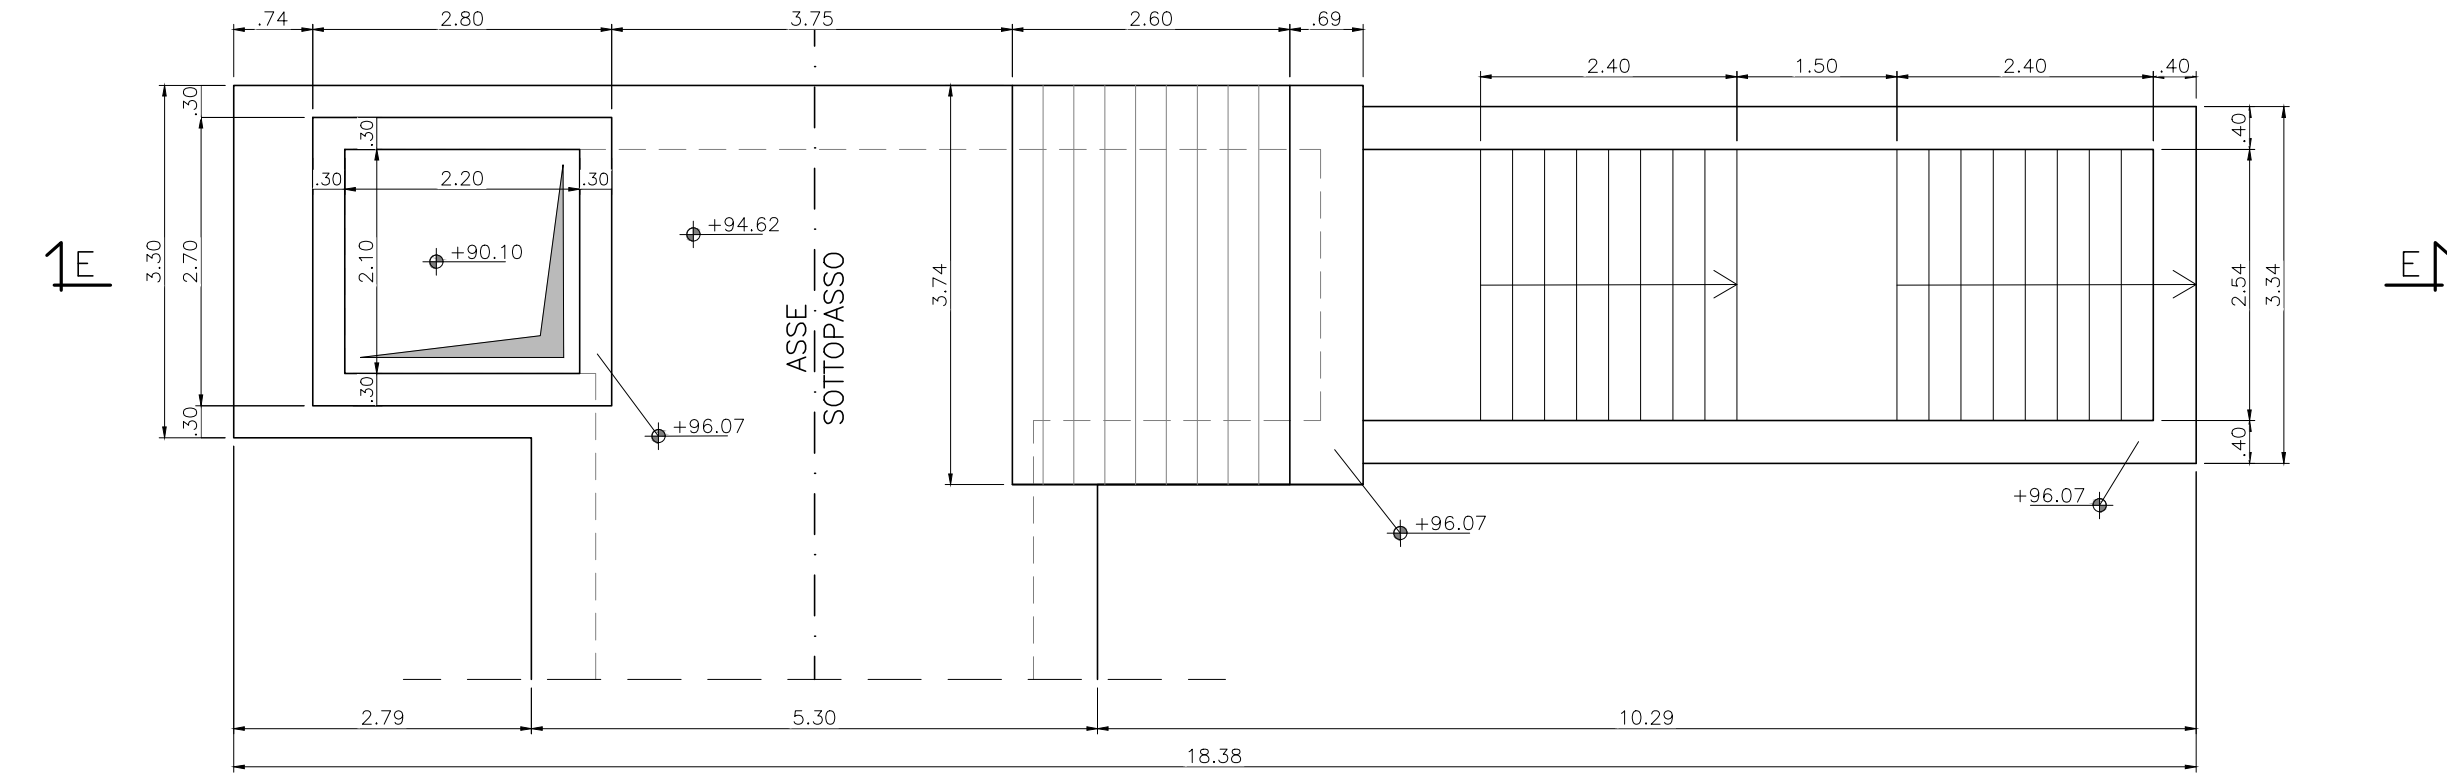

SEZIONE E-E

Scala 1:50

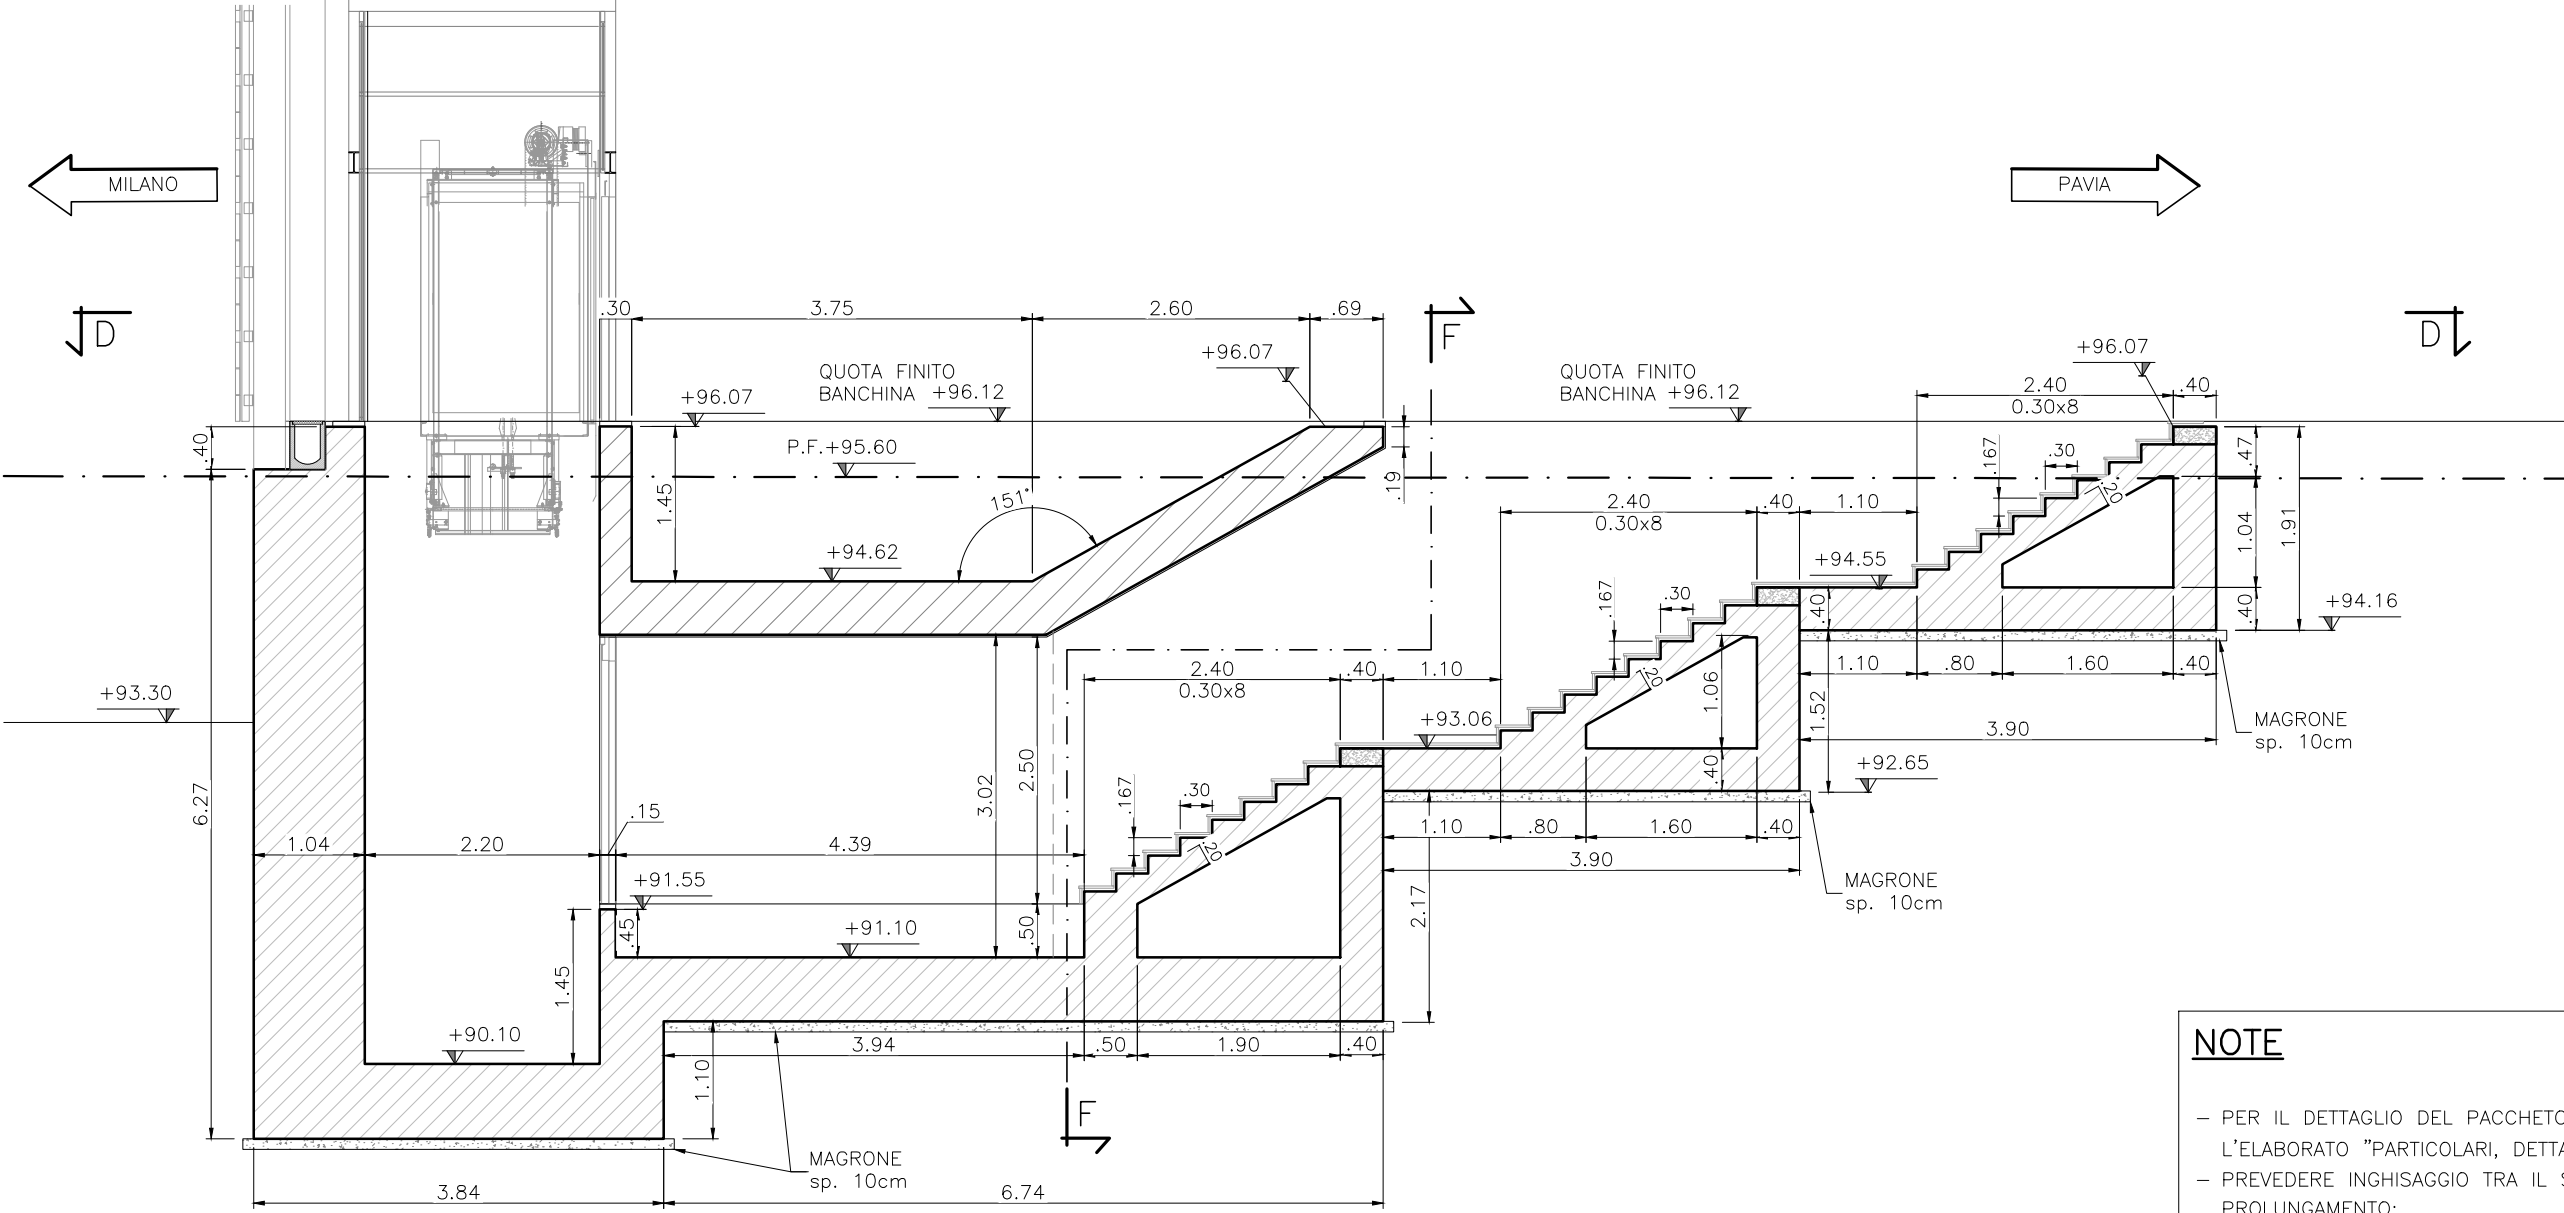

NOTE


- PER IL DETTAGLIO DEL PACCHETTO DI IMPERMEABILIZZAZIONE SI VEDA L'ELABORATO "PARTICOLARI, DETTAGLI E FINITURE";
- PREVEDERE INCHISAGGIO TRA IL SOTTOPASSO ESISTENTE ED IL NUOVO PROLUNGAMENTO;
- LE QUOTE SONO RIFERITE AL PIANO RUSTICO.

MATERIALI


PER LE CARATTERISTICHE DEI MATERIALI UTILIZZATI SI RIMANDA ALLO SPECIFICO ELABORATO: NMOZ10D26TTCOC000001

SEZIONE F-F

Scala 1:50

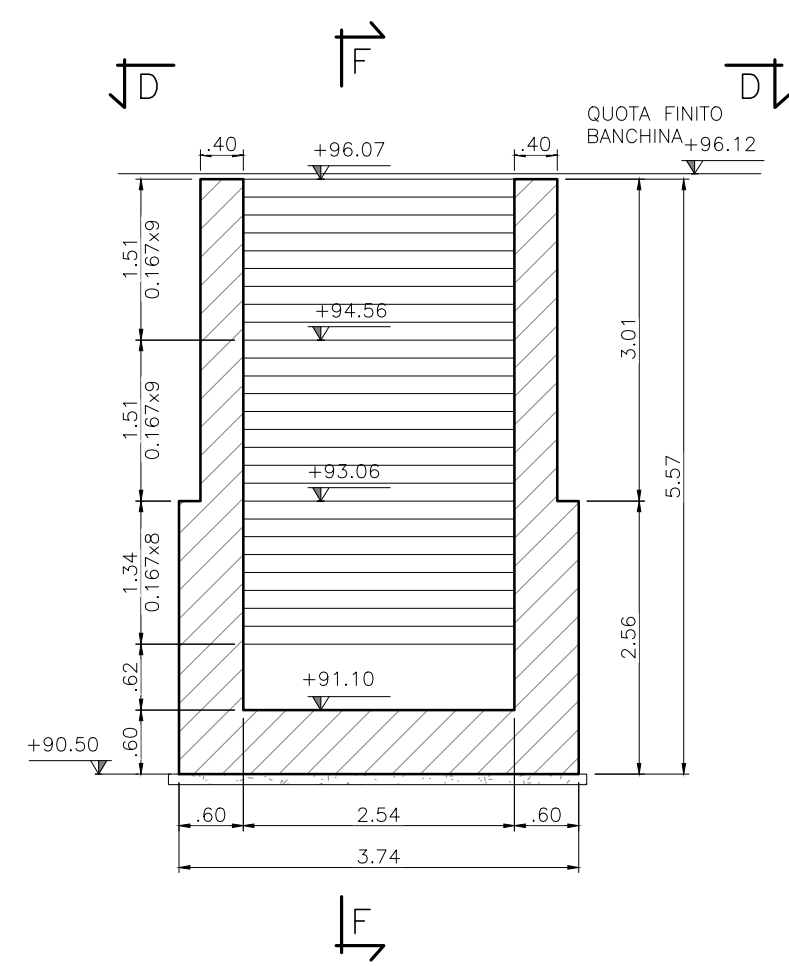

KEY PLAN

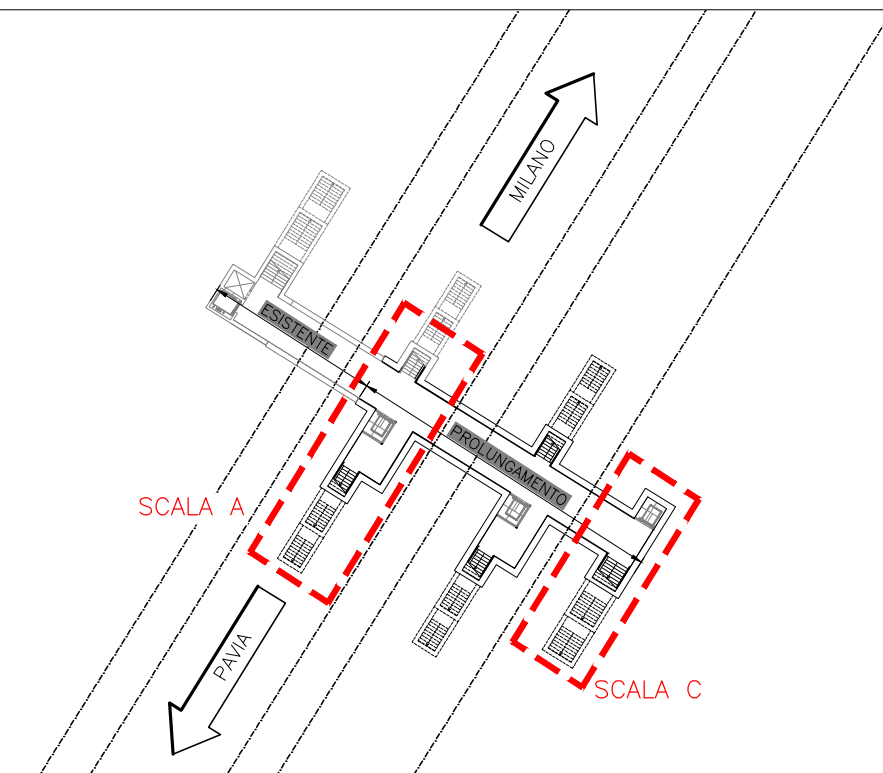

COMMITTENTE:



PROGETTAZIONE:



CUP: J4710900030009

U.O. INFRASTRUTTURE NORD

PROGETTO DEFINITIVO

POTENZIAMENTO DELLA LINEA MILANO - GENOVA
QUADRUPPLICAMENTO TRATTA MILANO ROGOREDO - PAVIA
FASE 1 - QUADRUPPLICAMENTO MI ROGOREDO - PIEVE EMANUELE

OPERE PRINCIPALI - FERMATE
FV02 - FERMATA PIEVE EMANUELE
Carpenteria Scale (1/2)

SCALA:

1:50

COMMESSA LOTTO FASE ENTE TIPO DOC. OPERA/DISCIPLINA PROGR. REV.

NMOZ 10 D 26 BB FV020B 002 A

Rev.	Descrizione	Redatto	Data	Verificato	Data	Approvato	Data	Autore	Verificato
A	CARATTERISTICA ESECUTIVA	NOVEMBRE 2018	NOVEMBRE 2018	NOVEMBRE 2018	NOVEMBRE 2018	NOVEMBRE 2018	NOVEMBRE 2018	NOVEMBRE 2018	NOVEMBRE 2018

File: NMOZ10D26BPFV02000A.dwg

n. Elab.: