


PLANIMETRIA ANTE OPERAM  
1:500

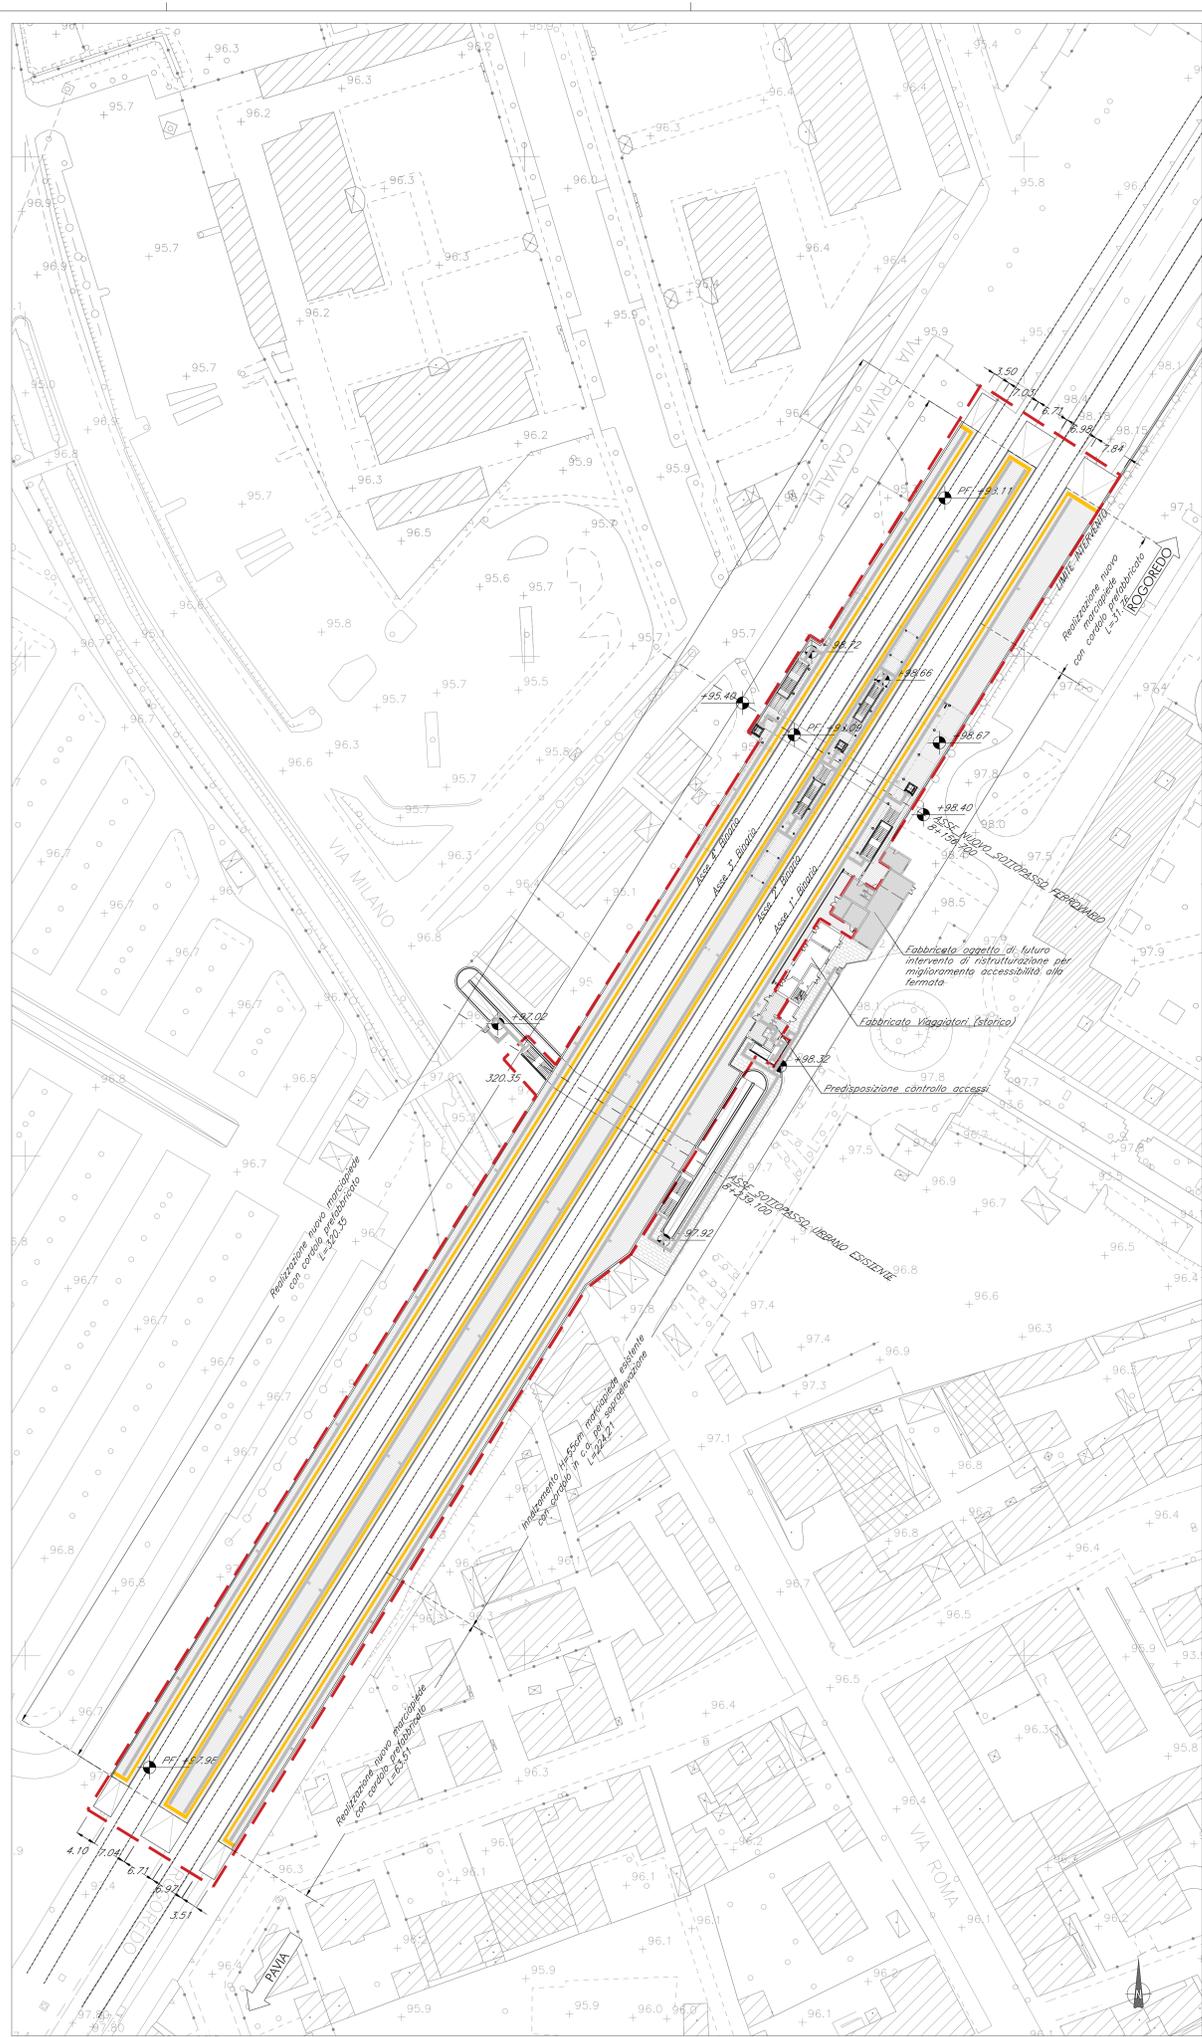

PLANIMETRIA POST OPERAM  
1:500

NOTA 1 - Le opere relative alle stazioni e alle fermate del quadruplicamento sono quelle comprese nel limite d'intervento. Per le opere di sostegno della sede si vedano gli elaborati di OOCC.  
NOTA 2 - Per i recapiti dello smaltimento acque si vedano gli elaborati di OOCC.

COMMITTENTE:

PROGETTAZIONE:

CUP: J4710900030009

**U.O. ARCHITETTURA, STAZIONI E TERRITORIO**

**PROGETTO DEFINITIVO**

**POTENZIAMENTO DELLA LINEA MILANO - GENOVA**  
**QUADRUPPLICAMENTO TRATTA MILANO ROGOREDO - PAVIA**  
**FASE 1 - QUADRUPPLICAMENTO MI ROGOREDO - PIEVE EMANUELE**

**Fermata Locate Triulzi**  
 Elaborati architettonici - Planimetria generale ante e post operam

SCALA:  
1:500

| Rev. | Descrizione         | Redatto   | Data          | Verificato | Data          | Approvato | Data          | Autorizzato Data |
|------|---------------------|-----------|---------------|------------|---------------|-----------|---------------|------------------|
| A    | Emissione esecutiva | A. Angeli | Novembre 2018 | F. Bordin  | Novembre 2018 | S. Bordin | Novembre 2018 | 15/11/2018       |

File: H46210244RFPV010001A.DWG n. Elab.: 1