


STAZIONE PIEVE EMANUELE

PIANTA QUOTA BANCHINA 1:100

TABELLA FINITURE - MURATURE - SERRAMENTI	
h v PA CS	h ALTEZZA NETTA AMBIENTE v FINITURA PAVIMENTO PA CS FINITURA SOFFITTO	
M	TIPOLOGIA MURATURA	
INFISI	
<table border="1"> <thead> <tr> <th>FINITURE PAVIMENTI</th> <th>FINITURE COPERTURE</th> </tr> </thead> <tbody> <tr> <td>B1 Pavimentazione in piastrelle di gres porcellanato non smaltato e non assorbente, coeff. attrito dinamico > 0.4 dimensioni 60x60x2 cm, posata con specifico collante su massetto in conglomerato di calcestruzzo armato.</td> <td>D1.1 Copertura a sandwich della pensilina composta da lamiera grucata inferiore in acciaio zincato; materassino di lana minerale spes. 4 cm; lamiera zincata esterna spes. 8/10 di mm.</td> </tr> <tr> <td>B1.1 Pavimentazione gradone di gres fine porcellanato non smaltato e non assorbente per alzata e pedata della scala, posata con specifico collante, coeff. attrito dinamico > 0.4 dim. 20x20x2 cm</td> <td colspan="2" style="text-align: center;">MURATURE</td> </tr> <tr> <td>B1.4 Pavimentazione in piastrelle di gres porcellanato dim 60x30 cm spessore 8-10 mm in opera su soletta di conglomerato cementizio su vespaio armato con igloo.</td> <td>M1 Parete in blocchi semipieni in cls e inerti leggeri, sp. 30 cm, intonacati sui due lati, con idonei rinforzi verticali ed orizzontali per murature con h>4.00 m. in zona sismica e per l'ancoraggio della sottostuttura dei pannelli di rivestimento.</td> </tr> <tr> <td>B4 Pavimentazione in lastre di cemento e graniglia di quarzo sferoidale ad alta resistenza per la formazione di percorsi per disabili visivi, del tipo LVE poste in opera su letto di malta.</td> <td>M2 Parete in blocchi semipieni in cls e inerti leggeri, sp. 20cm, intonacati sui due lati, con idonei rinforzi verticali ed orizzontali per murature con h>4.00 m. in zona sismica e per l'ancoraggio della sottostuttura dei pannelli di rivestimento.</td> </tr> <tr> <td>B5 Chiusino zincato da riempimento porta pavimentazione per copertura pozzetti</td> <td>M7 Pareti divisorie per servizi igienici costituite da pannelli in laminato stratificato HPL spes. 13 mm con profili in pvc su struttura portante in acciaio inox, completi di porta a tutt'altezza.</td> </tr> <tr> <td>B6 Pavimentazione in lastre di pietra ricomposta, sp. 5.5 cm dim 40x20 cm</td> <td colspan="2" style="text-align: center;">OPERE METALLICHE</td> </tr> <tr> <td>B8 Pavimentazione stradale in asfalto</td> <td>C1 Carter metallico in acciaio zincato preverniciato, sp. 3mm ancorato con opportuni profili alla struttura.</td> </tr> <tr> <td>B9 Cordolo marciapiede in calcestruzzo vibrato e armato</td> <td>C2 Lamiera in acciaio zincato per scossalina, gronda e carter di bordo, spes. 8/10 mm.</td> </tr> <tr> <td>B10 Pavimentazione in M-PVC-P per la formazione di percorsi tattili per disabili visivi del tipo LVE</td> <td>C3 Corniamo doppio compresi i supporti, Ø40 mm sp. 2mm, in acciaio inox.</td> </tr> <tr> <td>B12 Fascia gialla di sicurezza in graniglia di quarzo sferoidale ad alta resistenza, poste in opera su letto di malta.</td> <td>C5 Discendente Ø 100 mm in lamiera di acciaio inox con parapiglia.</td> </tr> <tr> <td>B14 Pavimento tecnico sopraelevato con struttura portante in acciaio galvanizzato e pannello modulare struttura in soletta di calce classe A1 - rifinitura superiore in gres fine porcellanato.</td> <td>C7 Recinzione con pannelli in lamiera striata in alluminio.</td> </tr> <tr> <td colspan="2">FINITURA PARETI</td> </tr> <tr> <td>V3 Intonaco liscio per interni intagliato con idropittura a base di resina silossanica e rete in fibra di vetro (portaintonaco).</td> <td>C8 Griglia per canalina in ghisa sferoidale</td> </tr> <tr> <td>V6 Rivestimento in lastre di gres porcellanato 30x60cm sp.3mm su rasatura per un h>2.10 cm</td> <td>C12 Sistema anticaduta conforme alla norma EN795-2012. Linea vita, completata di punti di ancoraggio singoli.</td> </tr> <tr> <td>V10 Trattamento protettivo anticrittica</td> <td>C14 Parapetto in lastre di lamiera microforata in acciaio inox</td> </tr> <tr> <td>V12 Finitura muri in calcestruzzo a facciavista, mediante applicazione nel cassero di matrici elastiche tipo Reckli 2/123 Tennessee o equivalenti.</td> <td colspan="2" style="text-align: center;">MURI E BARRIERE</td> </tr> <tr> <td>V15 Finitura intonaco a rustico</td> <td>L1 Elementi prefabbricati in calcestruzzo vibrato armato con rete elettrosaldata di Tipo 2 - Cordolo marciapiede</td> </tr> <tr> <td>V17 Controparete in cartongesso idrorepellente con sottostuttura in acciaio.</td> <td colspan="2" style="text-align: center;">ARREDI</td> </tr> <tr> <td>V19 Rivestimento con lastre di cotto (mattoni da cortina) 23x6x2.5 cm</td> <td>A1 Panchina ergonomica completa di fianchi e braccioli intermedi. Dimensioni: 220 x 70 cm.</td> </tr> <tr> <td>V20 Rivestimento in piastrelle di gres porcellanato</td> <td>A3 Casello portarifiuti tondo in lamiera zincata, supporto su palo. Dimensioni: Ø 300mm, altezza 450 mm</td> </tr> <tr> <td>V21 Rivestimento a parete ventilata con lastre in laterizio</td> <td colspan="2" style="text-align: center;">SISTEMAZIONI ESTERNE</td> </tr> <tr> <td colspan="2">FINITURA SOFFITTI</td> </tr> <tr> <td>S2 Controsoffitto ispezionabile per interni realizzato con pannelli modulari in gesso alleggerito con superficie liscia verniciata dimensioni 600x600 mm</td> <td>T2 Pavimentazione drenante in masselli autobloccanti di cls cavi con terreno vegetale</td> </tr> <tr> <td>S7 Intonaco civile con malta cementizia rete porta intonaco e intagliatura con idropittura silossanica</td> <td>Pr Formazione e semina prato con miscuglio di semi selezionati su zolla di terreno vegetale</td> </tr> </tbody> </table>		FINITURE PAVIMENTI	FINITURE COPERTURE	B1 Pavimentazione in piastrelle di gres porcellanato non smaltato e non assorbente, coeff. attrito dinamico > 0.4 dimensioni 60x60x2 cm, posata con specifico collante su massetto in conglomerato di calcestruzzo armato.	D1.1 Copertura a sandwich della pensilina composta da lamiera grucata inferiore in acciaio zincato; materassino di lana minerale spes. 4 cm; lamiera zincata esterna spes. 8/10 di mm.	B1.1 Pavimentazione gradone di gres fine porcellanato non smaltato e non assorbente per alzata e pedata della scala, posata con specifico collante, coeff. attrito dinamico > 0.4 dim. 20x20x2 cm	MURATURE		B1.4 Pavimentazione in piastrelle di gres porcellanato dim 60x30 cm spessore 8-10 mm in opera su soletta di conglomerato cementizio su vespaio armato con igloo.	M1 Parete in blocchi semipieni in cls e inerti leggeri, sp. 30 cm, intonacati sui due lati, con idonei rinforzi verticali ed orizzontali per murature con h>4.00 m. in zona sismica e per l'ancoraggio della sottostuttura dei pannelli di rivestimento.	B4 Pavimentazione in lastre di cemento e graniglia di quarzo sferoidale ad alta resistenza per la formazione di percorsi per disabili visivi, del tipo LVE poste in opera su letto di malta.	M2 Parete in blocchi semipieni in cls e inerti leggeri, sp. 20cm, intonacati sui due lati, con idonei rinforzi verticali ed orizzontali per murature con h>4.00 m. in zona sismica e per l'ancoraggio della sottostuttura dei pannelli di rivestimento.	B5 Chiusino zincato da riempimento porta pavimentazione per copertura pozzetti	M7 Pareti divisorie per servizi igienici costituite da pannelli in laminato stratificato HPL spes. 13 mm con profili in pvc su struttura portante in acciaio inox, completi di porta a tutt'altezza.	B6 Pavimentazione in lastre di pietra ricomposta, sp. 5.5 cm dim 40x20 cm	OPERE METALLICHE		B8 Pavimentazione stradale in asfalto	C1 Carter metallico in acciaio zincato preverniciato, sp. 3mm ancorato con opportuni profili alla struttura.	B9 Cordolo marciapiede in calcestruzzo vibrato e armato	C2 Lamiera in acciaio zincato per scossalina, gronda e carter di bordo, spes. 8/10 mm.	B10 Pavimentazione in M-PVC-P per la formazione di percorsi tattili per disabili visivi del tipo LVE	C3 Corniamo doppio compresi i supporti, Ø40 mm sp. 2mm, in acciaio inox.	B12 Fascia gialla di sicurezza in graniglia di quarzo sferoidale ad alta resistenza, poste in opera su letto di malta.	C5 Discendente Ø 100 mm in lamiera di acciaio inox con parapiglia.	B14 Pavimento tecnico sopraelevato con struttura portante in acciaio galvanizzato e pannello modulare struttura in soletta di calce classe A1 - rifinitura superiore in gres fine porcellanato.	C7 Recinzione con pannelli in lamiera striata in alluminio.	FINITURA PARETI		V3 Intonaco liscio per interni intagliato con idropittura a base di resina silossanica e rete in fibra di vetro (portaintonaco).	C8 Griglia per canalina in ghisa sferoidale	V6 Rivestimento in lastre di gres porcellanato 30x60cm sp.3mm su rasatura per un h>2.10 cm	C12 Sistema anticaduta conforme alla norma EN795-2012. Linea vita, completata di punti di ancoraggio singoli.	V10 Trattamento protettivo anticrittica	C14 Parapetto in lastre di lamiera microforata in acciaio inox	V12 Finitura muri in calcestruzzo a facciavista, mediante applicazione nel cassero di matrici elastiche tipo Reckli 2/123 Tennessee o equivalenti.	MURI E BARRIERE		V15 Finitura intonaco a rustico	L1 Elementi prefabbricati in calcestruzzo vibrato armato con rete elettrosaldata di Tipo 2 - Cordolo marciapiede	V17 Controparete in cartongesso idrorepellente con sottostuttura in acciaio.	ARREDI		V19 Rivestimento con lastre di cotto (mattoni da cortina) 23x6x2.5 cm	A1 Panchina ergonomica completa di fianchi e braccioli intermedi. Dimensioni: 220 x 70 cm.	V20 Rivestimento in piastrelle di gres porcellanato	A3 Casello portarifiuti tondo in lamiera zincata, supporto su palo. Dimensioni: Ø 300mm, altezza 450 mm	V21 Rivestimento a parete ventilata con lastre in laterizio	SISTEMAZIONI ESTERNE		FINITURA SOFFITTI		S2 Controsoffitto ispezionabile per interni realizzato con pannelli modulari in gesso alleggerito con superficie liscia verniciata dimensioni 600x600 mm	T2 Pavimentazione drenante in masselli autobloccanti di cls cavi con terreno vegetale	S7 Intonaco civile con malta cementizia rete porta intonaco e intagliatura con idropittura silossanica	Pr Formazione e semina prato con miscuglio di semi selezionati su zolla di terreno vegetale
FINITURE PAVIMENTI	FINITURE COPERTURE	
B1 Pavimentazione in piastrelle di gres porcellanato non smaltato e non assorbente, coeff. attrito dinamico > 0.4 dimensioni 60x60x2 cm, posata con specifico collante su massetto in conglomerato di calcestruzzo armato.	D1.1 Copertura a sandwich della pensilina composta da lamiera grucata inferiore in acciaio zincato; materassino di lana minerale spes. 4 cm; lamiera zincata esterna spes. 8/10 di mm.	
B1.1 Pavimentazione gradone di gres fine porcellanato non smaltato e non assorbente per alzata e pedata della scala, posata con specifico collante, coeff. attrito dinamico > 0.4 dim. 20x20x2 cm	MURATURE	
B1.4 Pavimentazione in piastrelle di gres porcellanato dim 60x30 cm spessore 8-10 mm in opera su soletta di conglomerato cementizio su vespaio armato con igloo.	M1 Parete in blocchi semipieni in cls e inerti leggeri, sp. 30 cm, intonacati sui due lati, con idonei rinforzi verticali ed orizzontali per murature con h>4.00 m. in zona sismica e per l'ancoraggio della sottostuttura dei pannelli di rivestimento.	
B4 Pavimentazione in lastre di cemento e graniglia di quarzo sferoidale ad alta resistenza per la formazione di percorsi per disabili visivi, del tipo LVE poste in opera su letto di malta.	M2 Parete in blocchi semipieni in cls e inerti leggeri, sp. 20cm, intonacati sui due lati, con idonei rinforzi verticali ed orizzontali per murature con h>4.00 m. in zona sismica e per l'ancoraggio della sottostuttura dei pannelli di rivestimento.	
B5 Chiusino zincato da riempimento porta pavimentazione per copertura pozzetti	M7 Pareti divisorie per servizi igienici costituite da pannelli in laminato stratificato HPL spes. 13 mm con profili in pvc su struttura portante in acciaio inox, completi di porta a tutt'altezza.	
B6 Pavimentazione in lastre di pietra ricomposta, sp. 5.5 cm dim 40x20 cm	OPERE METALLICHE	
B8 Pavimentazione stradale in asfalto	C1 Carter metallico in acciaio zincato preverniciato, sp. 3mm ancorato con opportuni profili alla struttura.	
B9 Cordolo marciapiede in calcestruzzo vibrato e armato	C2 Lamiera in acciaio zincato per scossalina, gronda e carter di bordo, spes. 8/10 mm.	
B10 Pavimentazione in M-PVC-P per la formazione di percorsi tattili per disabili visivi del tipo LVE	C3 Corniamo doppio compresi i supporti, Ø40 mm sp. 2mm, in acciaio inox.	
B12 Fascia gialla di sicurezza in graniglia di quarzo sferoidale ad alta resistenza, poste in opera su letto di malta.	C5 Discendente Ø 100 mm in lamiera di acciaio inox con parapiglia.	
B14 Pavimento tecnico sopraelevato con struttura portante in acciaio galvanizzato e pannello modulare struttura in soletta di calce classe A1 - rifinitura superiore in gres fine porcellanato.	C7 Recinzione con pannelli in lamiera striata in alluminio.	
FINITURA PARETI	
V3 Intonaco liscio per interni intagliato con idropittura a base di resina silossanica e rete in fibra di vetro (portaintonaco).	C8 Griglia per canalina in ghisa sferoidale	
V6 Rivestimento in lastre di gres porcellanato 30x60cm sp.3mm su rasatura per un h>2.10 cm	C12 Sistema anticaduta conforme alla norma EN795-2012. Linea vita, completata di punti di ancoraggio singoli.	
V10 Trattamento protettivo anticrittica	C14 Parapetto in lastre di lamiera microforata in acciaio inox	
V12 Finitura muri in calcestruzzo a facciavista, mediante applicazione nel cassero di matrici elastiche tipo Reckli 2/123 Tennessee o equivalenti.	MURI E BARRIERE	
V15 Finitura intonaco a rustico	L1 Elementi prefabbricati in calcestruzzo vibrato armato con rete elettrosaldata di Tipo 2 - Cordolo marciapiede	
V17 Controparete in cartongesso idrorepellente con sottostuttura in acciaio.	ARREDI	
V19 Rivestimento con lastre di cotto (mattoni da cortina) 23x6x2.5 cm	A1 Panchina ergonomica completa di fianchi e braccioli intermedi. Dimensioni: 220 x 70 cm.	
V20 Rivestimento in piastrelle di gres porcellanato	A3 Casello portarifiuti tondo in lamiera zincata, supporto su palo. Dimensioni: Ø 300mm, altezza 450 mm	
V21 Rivestimento a parete ventilata con lastre in laterizio	SISTEMAZIONI ESTERNE	
FINITURA SOFFITTI	
S2 Controsoffitto ispezionabile per interni realizzato con pannelli modulari in gesso alleggerito con superficie liscia verniciata dimensioni 600x600 mm	T2 Pavimentazione drenante in masselli autobloccanti di cls cavi con terreno vegetale	
S7 Intonaco civile con malta cementizia rete porta intonaco e intagliatura con idropittura silossanica	Pr Formazione e semina prato con miscuglio di semi selezionati su zolla di terreno vegetale	

NOTE
 Tutti i cicli di verniciatura verranno effettuati secondo circolare FS 44v.
 Tutti i manomenti delle scale e rampe interne alle stazioni/fermate saranno dotati di manico tattile per disabili visivi.
 N1 Le murature M1 e M2 devono essere del tipo rinforzato con irrigimenti verticali e orizzontali collegati a strutture e rinforzi con armature a filo telescopiche in modo da garantire resistenza meccanica e al fuoco adeguata.
 N2 In corrispondenza dei giunti gli ancoraggi dei pannelli dovranno essere opportunamente assai e/o raddoppiati in modo compatibile con i giunti.
 N3 Griglie di ventilazione impianti compreso foratura muri e pannelli, griglia antinsetto, imbottite e persiana a fonica in alluminio esterno.

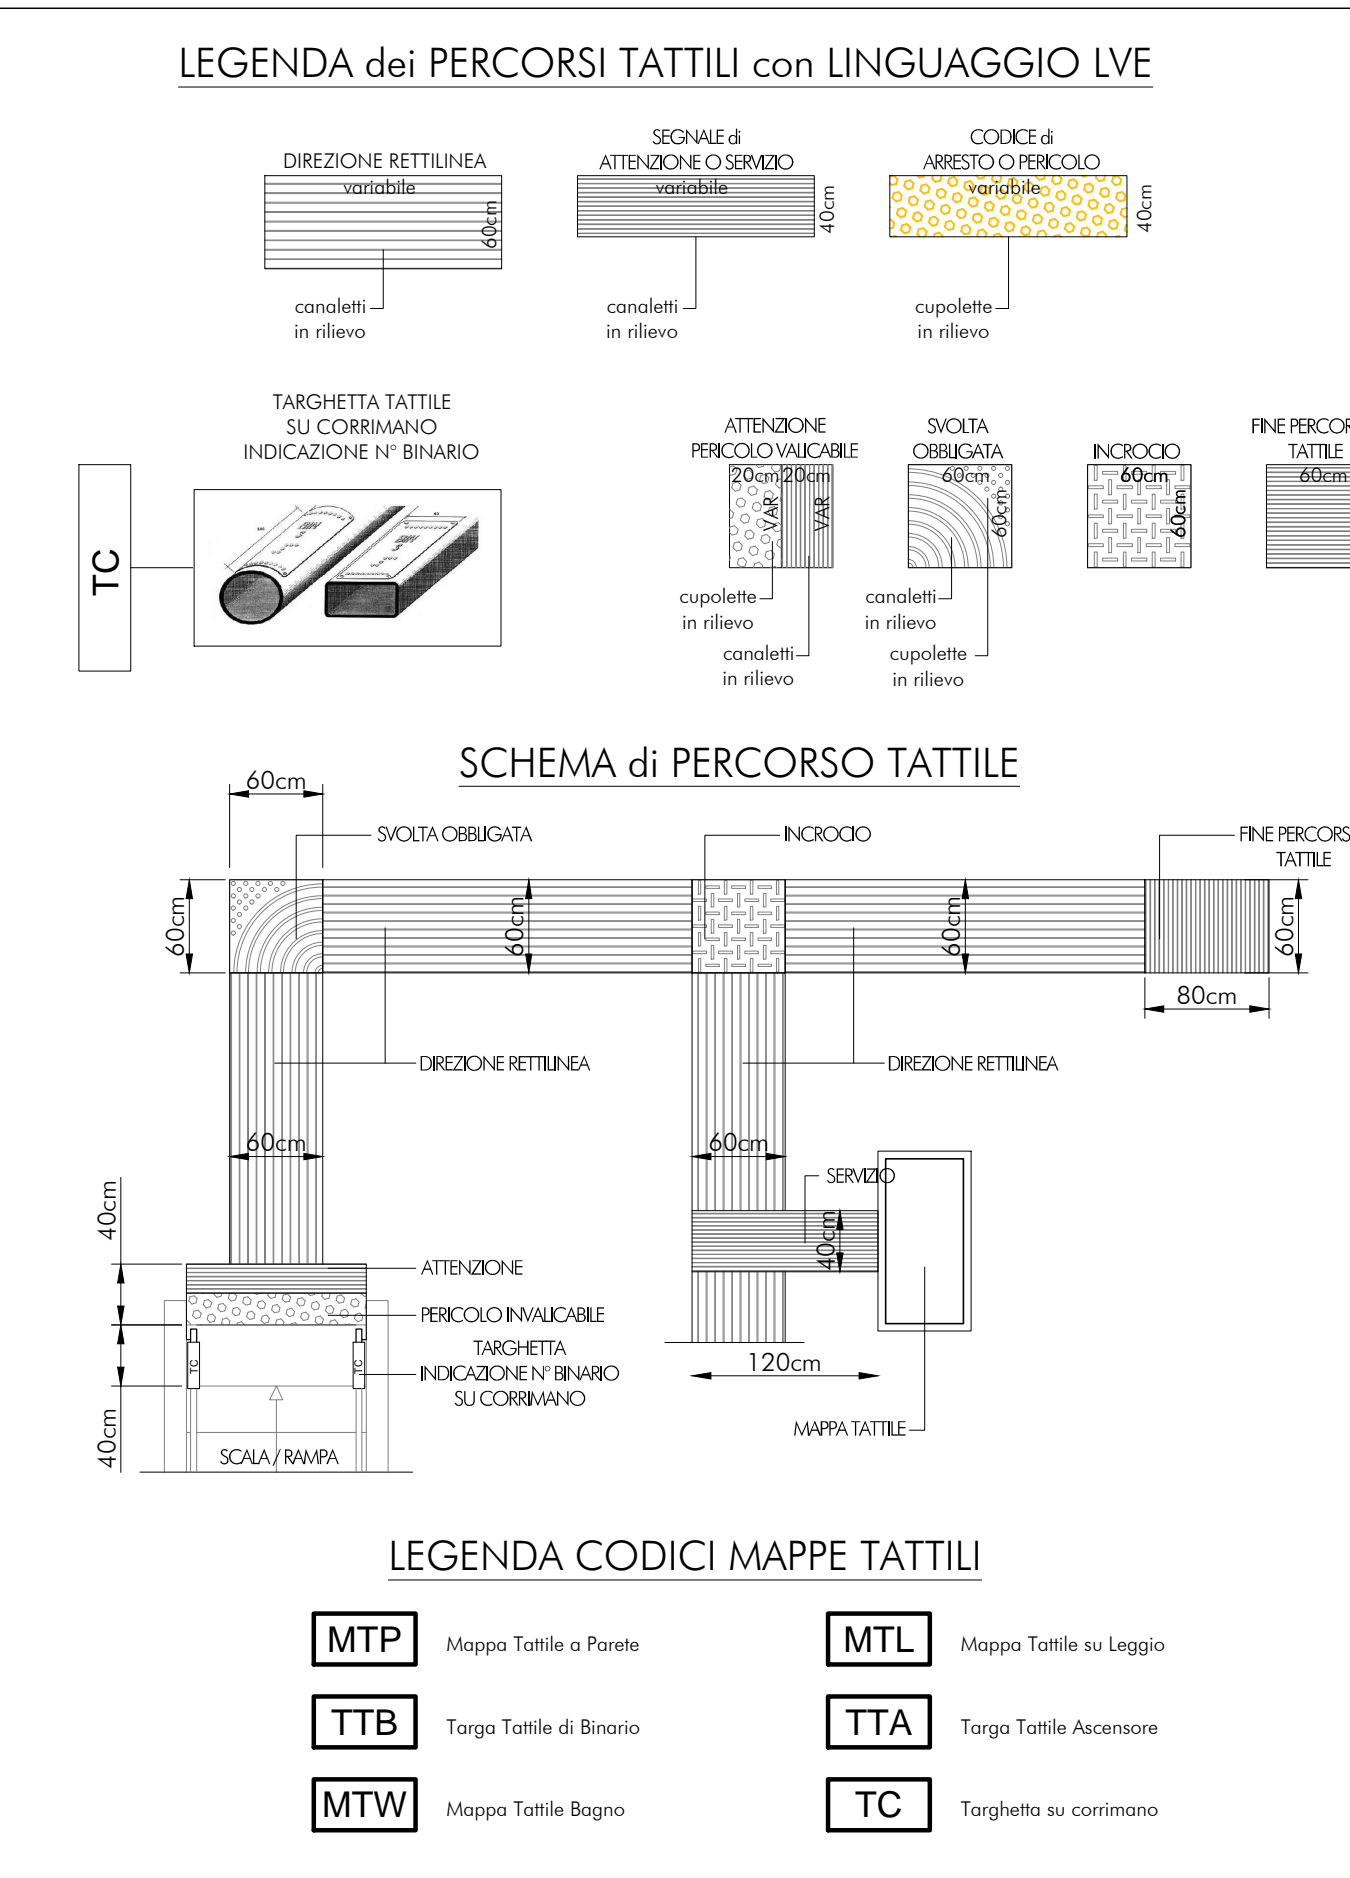

LEGENDA CODICI MAPPE TATTILI

MTP	Mappe Tattili a Punte	MTL	Mappe Tattili su Leggio
TTB	Targa Tattile di Braccio	TTA	Targa Tattile Assessorio
MTW	Mappe Tattili Bordo	TC	Targhetto su cornicione

NOTA 1 - Le opere relative alle stazioni e alle fermate del quadruplicamento sono quelle comprese nel limite d'intervento. Per le opere di sostegno della sede si vedano gli elaborati di OOCC.
 NOTA 2 - Per i recapiti delle smaltiture acque si vedano gli elaborati di OOCC.

COMMITTENTE: **RFI RETE FERROVIARIA ITALIANA GRUPPO FERROVIE DELLO STATO ITALIANE**

PROGETTAZIONE: **ITALFER GRUPPO FERROVIE DELLO STATO ITALIANE**

CUP: J47109000030009

U.O. ARCHITETTURA, STAZIONI E TERRITORIO

PROGETTO DEFINITIVO

POTENZIAMENTO DELLA LINEA MILANO - GENOVA
QUADRuplicAMENTO TRATTA MILANO ROGOREDO - PAVIA
FASE 1 - QUADRuplicAMENTO MI ROGOREDO - PIEVE EMANUELE

Stazione Pieve Emanuele
 Elaborati architettonici - Stralcio piano banchine

SCALA: 1:100

COMMESSA	LOTTO	FASE	ENTE	TIPO DOC.	OPERA/DISCIPLINA	PROGR.	REV.
NM02	10	D	44	PA	FV0200	001	A

Rev.	Descrizione	Redatto	Data	Verificato	Data	Approvato	Data	Autorizzato Data
A	Emissione esecutiva	A. Ligeti	Novembre 2019	F. Basso	Novembre 2019	S. Basso	Novembre 2019	18 Marzo 2019

File: \M21004\PAV020002.DWG n. Etab.: