


PIANTA QUOTA SOTTOPASSO 1:100

TABELLA FINITURE - MURATURE - SERRAMENTI	
h v PA CS	h - ALTEZZA NETTA AMBIENTE PA - FINITURA PAVIMENTO v - FINITURA SOTTOPASSO CS - FINITURA SOFFITTO	
M	TIPOLOGIA MURATURA	
INFISSI	
<table border="1"> <thead> <tr> <th>FINITURE PAVIMENTI</th> <th>FINITURE COPERTURE</th> </tr> </thead> <tbody> <tr> <td>B1 Pavimentazione in piastrelle di gres fine porcellanato non smaltato e non assorbente, coeff. attrito dinamico > 0,4 dimensioni 60x60x2 cm, posata con specifico collante su massetto in conglomerato di calcestruzzo armato.</td> <td>D1.1 Copertura a sandwich della pensilina composta da lamiera grecata inferiore in acciaio zincato; materasso di lana minerale spess. 4 cm; lamiera zincata esterna spess. 8/10 di mm.</td> </tr> <tr> <td>B1.1 Pavimentazione gradone di gres fine porcellanato non smaltato e non assorbente per alzata e pedata della scala, posata con specifico collante, coeff. attrito dinamico > 0,4 dim. 20x60x2 cm</td> <td colspan="2" style="text-align: center;">MURATURE</td> </tr> <tr> <td>B1.4 Pavimentazione in piastrelle di gres porcellanato dim 60x30 cm spessore 8-10 mm in opera su soletta di conglomerato cementizio su vespaio arato coniglio.</td> <td>M1 Parete in blocchi semipieni in cls e inerti leggeri, sp. 20 cm, intonacati sui due lati, con idonei rinforzi verticali ed orizzontali per murature con h>4,00 m, in zona sismica e per l'ancoraggio della sottostuttura dei pannelli di rivestimento.</td> </tr> <tr> <td>B4 Pavimentazione in lastre di cemento a graniglia di quarzo sferoidale ad alta resistenza per la formazione di percorsi per disabili visivi, del tipo LVE poste in opera su letto di malta.</td> <td>M2 Parete in blocchi semipieni in cls e inerti leggeri, sp. 20cm, intonacati sui due lati, con idonei rinforzi verticali ed orizzontali per murature con h>4,00 m, in zona sismica e per l'ancoraggio della sottostuttura dei pannelli di rivestimento.</td> </tr> <tr> <td>B8 Chiusino zincato da riempimento porta pavimentazione per copertura pozzetti</td> <td>M7 Pareti divisorie per servizi igienici costituite da pannelli in laminato stratificato HPL spess. 13 mm con profili in pvc su struttura portante in acciaio inox, completi di porta a tutta altezza.</td> </tr> <tr> <td>B6 Pavimentazione in lastre di pietra ricomposta, sp. 5,5 cm dim 40x20 cm</td> <td colspan="2" style="text-align: center;">OPERE METALLICHE</td> </tr> <tr> <td>B8 Pavimentazione stradale in asfalto</td> <td>C1 Carter metallico in acciaio zincato preverniciato, sp. 3mm ancorato con opportuni profili alla struttura.</td> </tr> <tr> <td>B9 Cordolo marciapiede in calcestruzzo vibrato e armato</td> <td>C2 Lamiera in acciaio zincato per scossalina, gronda e carter di bordo, spess. 8/10 mm.</td> </tr> <tr> <td>B10 Pavimentazione in M-PVC-P per la formazione di percorsi tattili per disabili visivi del tipo LVE</td> <td>C3 Cornamo doppio compresi i supporti, Ø40 mm sp. 2mm, in acciaio inox.</td> </tr> <tr> <td>B12 Fascia gialla di sicurezza in graniglia di quarzo sferoidale ad alta resistenza, poste in opera su letto di malta.</td> <td>C5 Discendente Ø 100 mm in lamiera di acciaio inox con parapoglie.</td> </tr> <tr> <td>B14 Pavimento tecnico sopraelevato con struttura portante in acciaio galvanizzato e pannello modulare struttura in soletta di calcestruzzo classe A1 - rifinitura superiore in gres fine porcellanato.</td> <td>C7 Recinzione con pannelli in lamiera strata in alluminio.</td> </tr> <tr> <td colspan="2" style="text-align: center;">FINITURE PARETI</td> </tr> <tr> <td>V3 Intonaco liscio per interni tinteggiato con idropittura a base di resina silossanica e rete in fibra di vetro (portaintonaco).</td> <td>C8 Griglia per canalina in ghisa sferoidale</td> </tr> <tr> <td>V6 Rivestimento in lastre di gres porcellanato 30x60cm sp.3mm su rasatura per un h>2,10 cm</td> <td>C12 Sistema anticaduta conforme alla norma EN795-2012. Linea vita, completata di punti di ancoraggio singoli.</td> </tr> <tr> <td>V10 Trattamento protettivo anticrittura</td> <td>C14 Parapetto in lastre di lamiera microforata in acciaio inox</td> </tr> <tr> <td>V12 Finitura muri in calcestruzzo a faccia vista, mediante applicazione nel cassero di matrici elastiche tipo Reckli 2/123 Tennessee o equivalenti.</td> <td colspan="2" style="text-align: center;">MURI E BARRIERE</td> </tr> <tr> <td>V15 Finitura intonaco a rustico</td> <td>L1 Elementi prefabbricati in calcestruzzo vibrato armato con rete elettrosaldata di Tipo 2 - Cordolo marciapiede</td> </tr> <tr> <td>V17 Controparete in cartongesso idrorepellente con sottostuttura in acciaio.</td> <td colspan="2" style="text-align: center;">ARREDI</td> </tr> <tr> <td>V19 Rivestimento con listelli di cotto (mattori da cortina) 24x62,5 cm</td> <td>A1 Panchina ergonomica completa di fianchi e braccioli intermedi. Dimensioni: 220 x 70 cm.</td> </tr> <tr> <td>V20 Rivestimento in piastrelle di gres porcellanato</td> <td>A3 Cestino portarifiuti tondo in lamiera zincata, supporto su palo. Dimensioni: Ø 300mm, altezza 450 mm</td> </tr> <tr> <td>V21 Rivestimento a parete ventilata con listelli in laterizio</td> <td colspan="2" style="text-align: center;">SISTEMAZIONI ESTERNE</td> </tr> <tr> <td colspan="2" style="text-align: center;">FINITURE SOFFITTI</td> </tr> <tr> <td>S2 Controsoffitto ispezionabile per interni realizzato con pannelli modulari in gesso alleggerito con superficie liscia verniciata dimensioni 600x600 mm</td> <td>T2 Pavimentazione drenante in masselli autobloccanti di cls cavi con terreno vegetale</td> </tr> <tr> <td>S7 Intonaco civile con malta cementizia rete porta intonaco e tinteggiatura con idropittura silossanica</td> <td>Pr Formazione e semina prato con miscuglio di semi selezionati su zolla di terreno vegetale</td> </tr> </tbody> </table>		FINITURE PAVIMENTI	FINITURE COPERTURE	B1 Pavimentazione in piastrelle di gres fine porcellanato non smaltato e non assorbente, coeff. attrito dinamico > 0,4 dimensioni 60x60x2 cm, posata con specifico collante su massetto in conglomerato di calcestruzzo armato.	D1.1 Copertura a sandwich della pensilina composta da lamiera grecata inferiore in acciaio zincato; materasso di lana minerale spess. 4 cm; lamiera zincata esterna spess. 8/10 di mm.	B1.1 Pavimentazione gradone di gres fine porcellanato non smaltato e non assorbente per alzata e pedata della scala, posata con specifico collante, coeff. attrito dinamico > 0,4 dim. 20x60x2 cm	MURATURE		B1.4 Pavimentazione in piastrelle di gres porcellanato dim 60x30 cm spessore 8-10 mm in opera su soletta di conglomerato cementizio su vespaio arato coniglio.	M1 Parete in blocchi semipieni in cls e inerti leggeri, sp. 20 cm, intonacati sui due lati, con idonei rinforzi verticali ed orizzontali per murature con h>4,00 m, in zona sismica e per l'ancoraggio della sottostuttura dei pannelli di rivestimento.	B4 Pavimentazione in lastre di cemento a graniglia di quarzo sferoidale ad alta resistenza per la formazione di percorsi per disabili visivi, del tipo LVE poste in opera su letto di malta.	M2 Parete in blocchi semipieni in cls e inerti leggeri, sp. 20cm, intonacati sui due lati, con idonei rinforzi verticali ed orizzontali per murature con h>4,00 m, in zona sismica e per l'ancoraggio della sottostuttura dei pannelli di rivestimento.	B8 Chiusino zincato da riempimento porta pavimentazione per copertura pozzetti	M7 Pareti divisorie per servizi igienici costituite da pannelli in laminato stratificato HPL spess. 13 mm con profili in pvc su struttura portante in acciaio inox, completi di porta a tutta altezza.	B6 Pavimentazione in lastre di pietra ricomposta, sp. 5,5 cm dim 40x20 cm	OPERE METALLICHE		B8 Pavimentazione stradale in asfalto	C1 Carter metallico in acciaio zincato preverniciato, sp. 3mm ancorato con opportuni profili alla struttura.	B9 Cordolo marciapiede in calcestruzzo vibrato e armato	C2 Lamiera in acciaio zincato per scossalina, gronda e carter di bordo, spess. 8/10 mm.	B10 Pavimentazione in M-PVC-P per la formazione di percorsi tattili per disabili visivi del tipo LVE	C3 Cornamo doppio compresi i supporti, Ø40 mm sp. 2mm, in acciaio inox.	B12 Fascia gialla di sicurezza in graniglia di quarzo sferoidale ad alta resistenza, poste in opera su letto di malta.	C5 Discendente Ø 100 mm in lamiera di acciaio inox con parapoglie.	B14 Pavimento tecnico sopraelevato con struttura portante in acciaio galvanizzato e pannello modulare struttura in soletta di calcestruzzo classe A1 - rifinitura superiore in gres fine porcellanato.	C7 Recinzione con pannelli in lamiera strata in alluminio.	FINITURE PARETI		V3 Intonaco liscio per interni tinteggiato con idropittura a base di resina silossanica e rete in fibra di vetro (portaintonaco).	C8 Griglia per canalina in ghisa sferoidale	V6 Rivestimento in lastre di gres porcellanato 30x60cm sp.3mm su rasatura per un h>2,10 cm	C12 Sistema anticaduta conforme alla norma EN795-2012. Linea vita, completata di punti di ancoraggio singoli.	V10 Trattamento protettivo anticrittura	C14 Parapetto in lastre di lamiera microforata in acciaio inox	V12 Finitura muri in calcestruzzo a faccia vista, mediante applicazione nel cassero di matrici elastiche tipo Reckli 2/123 Tennessee o equivalenti.	MURI E BARRIERE		V15 Finitura intonaco a rustico	L1 Elementi prefabbricati in calcestruzzo vibrato armato con rete elettrosaldata di Tipo 2 - Cordolo marciapiede	V17 Controparete in cartongesso idrorepellente con sottostuttura in acciaio.	ARREDI		V19 Rivestimento con listelli di cotto (mattori da cortina) 24x62,5 cm	A1 Panchina ergonomica completa di fianchi e braccioli intermedi. Dimensioni: 220 x 70 cm.	V20 Rivestimento in piastrelle di gres porcellanato	A3 Cestino portarifiuti tondo in lamiera zincata, supporto su palo. Dimensioni: Ø 300mm, altezza 450 mm	V21 Rivestimento a parete ventilata con listelli in laterizio	SISTEMAZIONI ESTERNE		FINITURE SOFFITTI		S2 Controsoffitto ispezionabile per interni realizzato con pannelli modulari in gesso alleggerito con superficie liscia verniciata dimensioni 600x600 mm	T2 Pavimentazione drenante in masselli autobloccanti di cls cavi con terreno vegetale	S7 Intonaco civile con malta cementizia rete porta intonaco e tinteggiatura con idropittura silossanica	Pr Formazione e semina prato con miscuglio di semi selezionati su zolla di terreno vegetale
FINITURE PAVIMENTI	FINITURE COPERTURE	
B1 Pavimentazione in piastrelle di gres fine porcellanato non smaltato e non assorbente, coeff. attrito dinamico > 0,4 dimensioni 60x60x2 cm, posata con specifico collante su massetto in conglomerato di calcestruzzo armato.	D1.1 Copertura a sandwich della pensilina composta da lamiera grecata inferiore in acciaio zincato; materasso di lana minerale spess. 4 cm; lamiera zincata esterna spess. 8/10 di mm.	
B1.1 Pavimentazione gradone di gres fine porcellanato non smaltato e non assorbente per alzata e pedata della scala, posata con specifico collante, coeff. attrito dinamico > 0,4 dim. 20x60x2 cm	MURATURE	
B1.4 Pavimentazione in piastrelle di gres porcellanato dim 60x30 cm spessore 8-10 mm in opera su soletta di conglomerato cementizio su vespaio arato coniglio.	M1 Parete in blocchi semipieni in cls e inerti leggeri, sp. 20 cm, intonacati sui due lati, con idonei rinforzi verticali ed orizzontali per murature con h>4,00 m, in zona sismica e per l'ancoraggio della sottostuttura dei pannelli di rivestimento.	
B4 Pavimentazione in lastre di cemento a graniglia di quarzo sferoidale ad alta resistenza per la formazione di percorsi per disabili visivi, del tipo LVE poste in opera su letto di malta.	M2 Parete in blocchi semipieni in cls e inerti leggeri, sp. 20cm, intonacati sui due lati, con idonei rinforzi verticali ed orizzontali per murature con h>4,00 m, in zona sismica e per l'ancoraggio della sottostuttura dei pannelli di rivestimento.	
B8 Chiusino zincato da riempimento porta pavimentazione per copertura pozzetti	M7 Pareti divisorie per servizi igienici costituite da pannelli in laminato stratificato HPL spess. 13 mm con profili in pvc su struttura portante in acciaio inox, completi di porta a tutta altezza.	
B6 Pavimentazione in lastre di pietra ricomposta, sp. 5,5 cm dim 40x20 cm	OPERE METALLICHE	
B8 Pavimentazione stradale in asfalto	C1 Carter metallico in acciaio zincato preverniciato, sp. 3mm ancorato con opportuni profili alla struttura.	
B9 Cordolo marciapiede in calcestruzzo vibrato e armato	C2 Lamiera in acciaio zincato per scossalina, gronda e carter di bordo, spess. 8/10 mm.	
B10 Pavimentazione in M-PVC-P per la formazione di percorsi tattili per disabili visivi del tipo LVE	C3 Cornamo doppio compresi i supporti, Ø40 mm sp. 2mm, in acciaio inox.	
B12 Fascia gialla di sicurezza in graniglia di quarzo sferoidale ad alta resistenza, poste in opera su letto di malta.	C5 Discendente Ø 100 mm in lamiera di acciaio inox con parapoglie.	
B14 Pavimento tecnico sopraelevato con struttura portante in acciaio galvanizzato e pannello modulare struttura in soletta di calcestruzzo classe A1 - rifinitura superiore in gres fine porcellanato.	C7 Recinzione con pannelli in lamiera strata in alluminio.	
FINITURE PARETI	
V3 Intonaco liscio per interni tinteggiato con idropittura a base di resina silossanica e rete in fibra di vetro (portaintonaco).	C8 Griglia per canalina in ghisa sferoidale	
V6 Rivestimento in lastre di gres porcellanato 30x60cm sp.3mm su rasatura per un h>2,10 cm	C12 Sistema anticaduta conforme alla norma EN795-2012. Linea vita, completata di punti di ancoraggio singoli.	
V10 Trattamento protettivo anticrittura	C14 Parapetto in lastre di lamiera microforata in acciaio inox	
V12 Finitura muri in calcestruzzo a faccia vista, mediante applicazione nel cassero di matrici elastiche tipo Reckli 2/123 Tennessee o equivalenti.	MURI E BARRIERE	
V15 Finitura intonaco a rustico	L1 Elementi prefabbricati in calcestruzzo vibrato armato con rete elettrosaldata di Tipo 2 - Cordolo marciapiede	
V17 Controparete in cartongesso idrorepellente con sottostuttura in acciaio.	ARREDI	
V19 Rivestimento con listelli di cotto (mattori da cortina) 24x62,5 cm	A1 Panchina ergonomica completa di fianchi e braccioli intermedi. Dimensioni: 220 x 70 cm.	
V20 Rivestimento in piastrelle di gres porcellanato	A3 Cestino portarifiuti tondo in lamiera zincata, supporto su palo. Dimensioni: Ø 300mm, altezza 450 mm	
V21 Rivestimento a parete ventilata con listelli in laterizio	SISTEMAZIONI ESTERNE	
FINITURE SOFFITTI	
S2 Controsoffitto ispezionabile per interni realizzato con pannelli modulari in gesso alleggerito con superficie liscia verniciata dimensioni 600x600 mm	T2 Pavimentazione drenante in masselli autobloccanti di cls cavi con terreno vegetale	
S7 Intonaco civile con malta cementizia rete porta intonaco e tinteggiatura con idropittura silossanica	Pr Formazione e semina prato con miscuglio di semi selezionati su zolla di terreno vegetale	
<p>NOTE</p> <p>Tutti i cicli di verniciatura verranno effettuati secondo circolare FS 44v.</p> <p>Tutti i mancorrenti delle scale e rampe interne alle stazioni/fermate saranno dotati di manicotti tattili per disabili visivi</p> <p>N1 Le murature M1 e M2 devono essere del tipo rinforzato con ingridimenti verticali e orizzontali collegati a strutture e rinforzi con armature e/o snelle telescopiche in modo da garantire resistenza meccanica e al fuoco adeguata</p> <p>N2 In corrispondenza dei giunti gli ancoraggi dei pannelli dovranno essere opportunamente assai e/o raddoppiati in modo compatibile con i giunti</p> <p>N3 Griglie di ventilazione impianti compreso foratura muri e pannelli, griglia antinsetto, imbute e persiana fonica in alluminio esterno</p>	

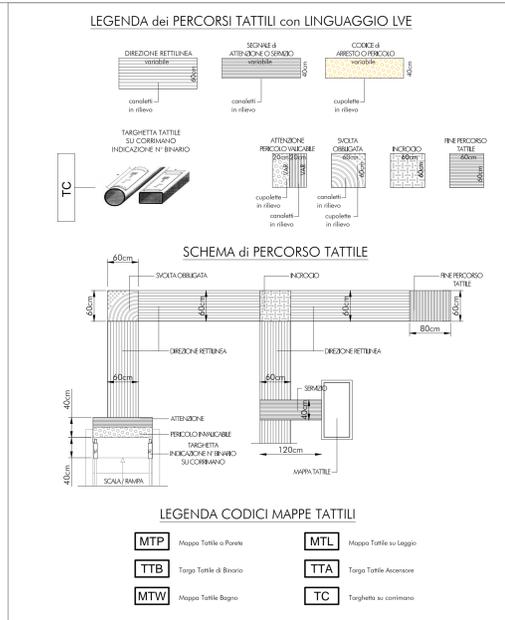

LEGENDA dei PERCORSI TATTILI con LINGUAGGIO LVE

SCHEMA di PERCORSO TATTILE

LEGENDA CODICI MAPPE TATTILI

NOTA 1 - Le opere relative alle stazioni e alle fermate del quadruplicamento sono quelle comprese nel limite d'intervento. Per le opere di sostegno della sede si vedano gli elaborati di OIOC.

NOTA 2 - Per i recapiti dello smaltimento acque si vedano gli elaborati di OIOC.

COMMITTENTE: **RFI RETE FERROVIARIA ITALIANA GRUPPO FERROVIE DELLO STATO ITALIANE**

PROGETTAZIONE: **ITALFERR**

CUP: J4710900030009

U.O. ARCHITETTURA, STAZIONI E TERRITORIO

PROGETTO DEFINITIVO

POTENZIAMENTO DELLA LINEA MILANO - GENOVA
 QUADRUPPLICAMENTO TRATTA MILANO ROGOREDO - PAVIA
 FASE 1 - QUADRUPPLICAMENTO MI ROGOREDO - PIEVE EMANUELE

Stazione Certosa di Pavia

Elaborati architettonici - Pianta nuovo sottopasso con percorsi tattili per disabili visivi

SCALA: 1:100

COMMESSA LOTTO FASE ENTE TIPO DOC. OPERA/DISCIPLINA Progr. REV.

NM0Z 10 D 44 PA FV0400 001 A

Rev.	Descrizione	Redatto	Data	Verificato	Data	Approvato	Data	Autorizzato Data
A	Emissione esecutiva	A. Inghes	Novembre 2018	F. Benini	Novembre 2018	S. Benelli	Novembre 2018	6.0000 Novembre 2018

FILE: 146212044P4V040001A.DWG n. Ebb.