


Key plan

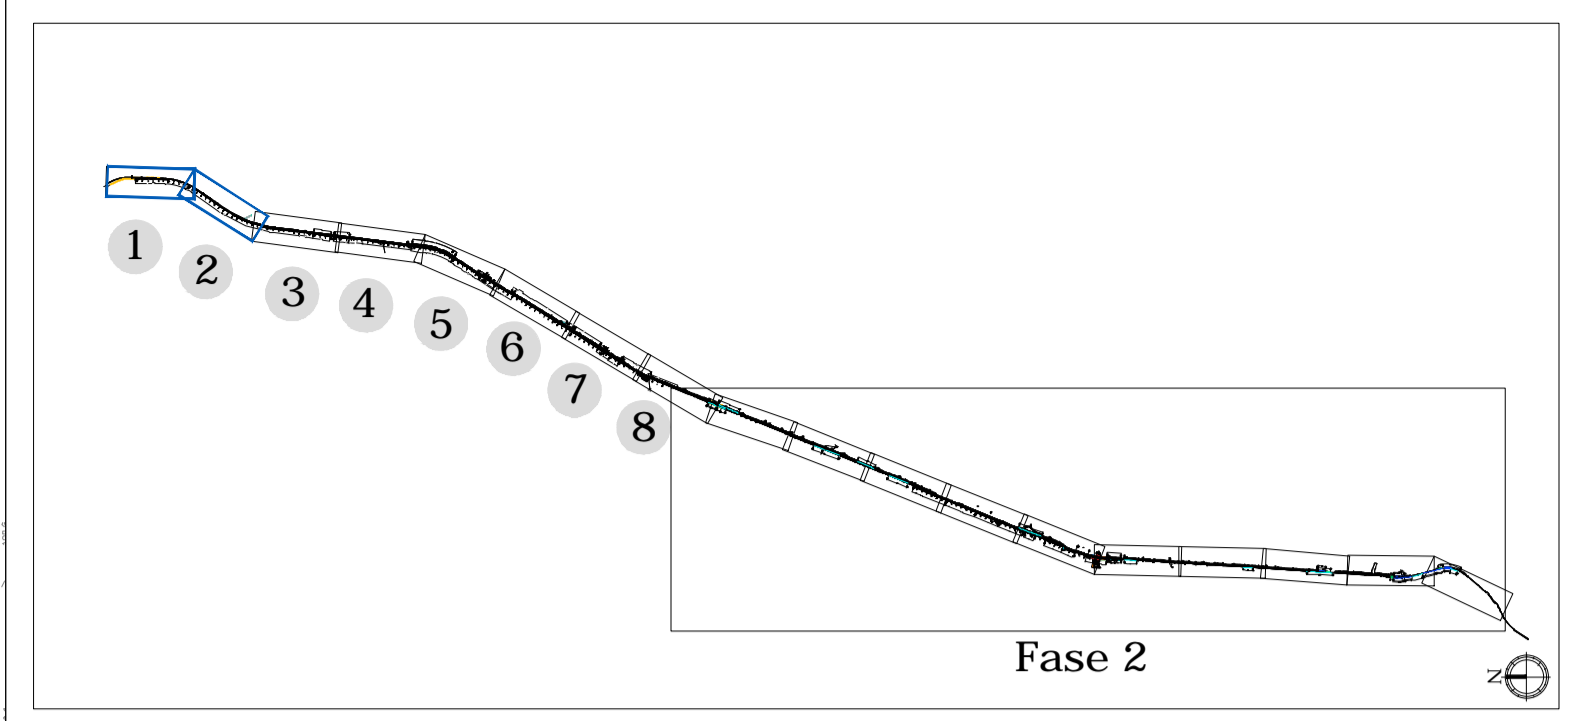

LEGENDA

	Linea ferroviaria di progetto		Aree naturali
	Opere connesse: viabilità di progetto		Aree di cantiere
	Confini comunali		Barriere antirumore

Tipologie interventi a verde

	Inerbimento scarpate		Ripristino suoli agricoli
	Modulo A - Siepe mista	Specie arbustive	Estensione intervento
	Modulo B - Filari misti	Specie arboree	Estensione intervento
	Modulo C - Fasce arbustive	Specie arbustive	Estensione intervento
	Modulo D - Fasce arboreo-arbustive	Specie arboree	Estensione intervento
	Modulo E - Prato arborato	Specie arboree	Estensione intervento
	Modulo F-a - Fascia arboreo-arbustiva ripariale	Specie arboree	Estensione intervento
	Modulo F-b - Siepe mista igrofila	Specie arbustive	Estensione intervento

COMMITTENTE:



PROGETTAZIONE:



CUP: J47I09000030009

U.O. ARCHITETTURA, AMBIENTE E TERRITORIO

PROGETTO DEFINITIVO

POTENZIAMENTO DELLA LINEA MILANO - GENOVA
QUADRUPPLICAMENTO TRATTA MILANO ROGOREDO - PAVIA
FASE 1 - QUADRUPPLICAMENTO MI ROGOREDO - PIEVE EMANUELE

OPERE A VERDE DI MITIGAZIONE E COMPENSAZIONE AMBIENTALE
 Planimetrie degli interventi di mitigazione/compensazione Tav 1/4

SCALA:
1:2000

COMMESSA	LOTTO	FASE	ENTE	TIPO DOC.	OPERA/DISCIPLINA	PROGR.	REV.
NM02	10	D	22	P6	IA0000	001	A

Rev.	Descrizione	Redatto	Data	Verificato	Data	Approvato	Data	Autorizzato Data
A	Emissione esecutiva	F. Massari	11/2018	S. Degan R. Pagnolo	11/2018	S. Benelli	11/2018	D. Ludovico 11/2018