


Key plan

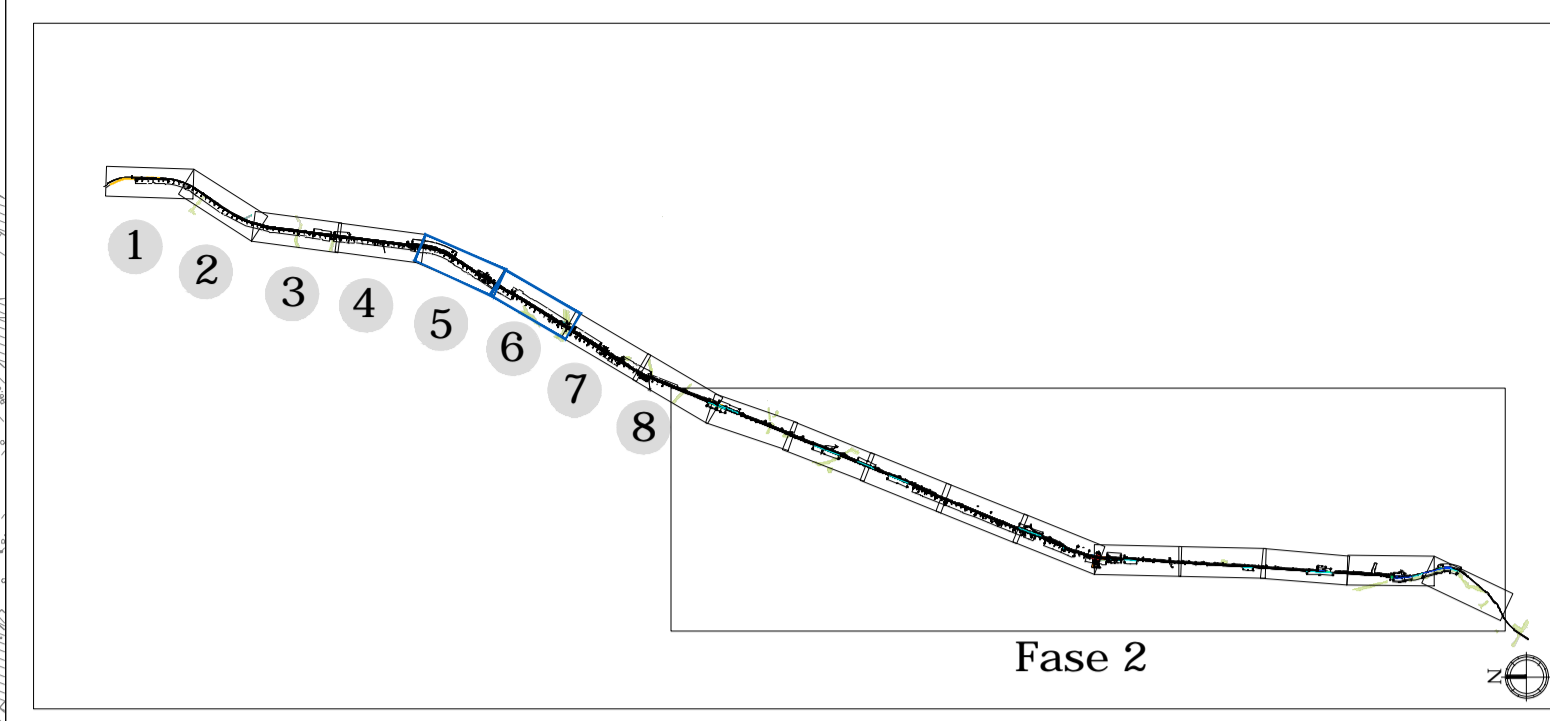

LEGENDA

	Linea ferroviaria di progetto		Aree naturali
	Opere connesse: viabilità di progetto		Aree di cantiere
	Confini comunali		Barriere antirumore
	Tipologie interventi a verde		
	Inerbimento scarpate		Ripristino suoli agricoli
	Modulo A - Siepe mista	Specie arbustive - Laurus nobilis, Alloro - Prunus spinosa, Prugnolo	Estensione intervento 2995 mq N. Piante - 998
	Modulo B - Filari misti	Specie arboree - Celtis australis, Bagolaro - Cercis siliquastrum, Albbero di giada	Estensione intervento 1490 mq N. Piante - 124
	Modulo C - Fasce arbustive	Specie arbustive - Laurus nobilis, Alloro - Prunus spinosa, Prugnolo - Cornus spp. - Spiraea spp. - Crataegus monogyna, Biancospino	Estensione intervento N. Piante
	Modulo D - Fasce arboreo-arbustive	Specie arboree - Celtis australis, Bagolaro - Fraxinus excelsior, Frassino maggiore Specie arbustive - Laurus nobilis, Alloro - Prunus spinosa, Prugnolo - Cornus spp.	Estensione intervento 9832 mq N. Piante - 77 N. Piante - 155 - 155
	Modulo E - Prato arborato	Specie arboree - Morus alba, Gelbo - Tilia cordata, Tiglio selvatico Specie arbustive - Prunus pinosa, Prugnolo - Sambucus nigra, Sambuco nero	Estensione intervento 7684 mq N. Piante - 12 - 18 N. Piante - 39 - 12
	Modulo F-a - Fascia arboreo-arbustiva ripariale	Specie arboree - Salix alba, Salice bianco - Populus nigra, Pioppo nero Specie arbustive - Cornus spp. - Salix cinerea, Salice grigio - Crataegus monogyna, Biancospino	Estensione intervento 1419 mq N. Piante - 11 - 11 - 22 - 33 - 22
	Modulo F-b - Siepe mista igrofila	Specie arbustive - Cornus spp. - Salix cinerea, Salice grigio - Crataegus monogyna, Biancospino	Estensione intervento 4088 mq N. Piante - 678 - 1018 - 678

COMMITTENTE:
RFI
 RETE FERROVIARIA ITALIANA
 GRUPPO FERROVIE DELLO STATO ITALIANE

PROGETTAZIONE:
ITAFERR
 GRUPPO FERROVIE DELLO STATO ITALIANE

CUP: J47I09000030009

U.O. ARCHITETTURA, AMBIENTE E TERRITORIO

PROGETTO DEFINITIVO

POTENZIAMENTO DELLA LINEA MILANO - GENOVA
QUADRUPPLICAMENTO TRATTA MILANO ROGOREDO - PAVIA
FASE 1 - QUADRUPPLICAMENTO MI ROGOREDO - PIEVE EMANUELE

OPERE A VERDE DI MITIGAZIONE E COMPENSAZIONE AMBIENTALE
 Planimetrie degli interventi di mitigazione/compensazione Tav 3/4

SCALA:
 1:2000

COMMESSA	LOTTO	FASE	ENTE	TIPO DOC.	OPERA/DISCIPLINA	PROGR.	REV.
NM02	10	D	22	PG	IA0000	003	A

Rev.	Descrizione	Redatto	Data	Verificato	Data	Approvato	Data	Autorizzato Data
A	Emissione esecutiva	F.Massari	11/2018	G. D'Agostini R. Pignatelli	11/2018	S. Geronzi	11/2018	D. Ludovico 11/2018