


Key plan

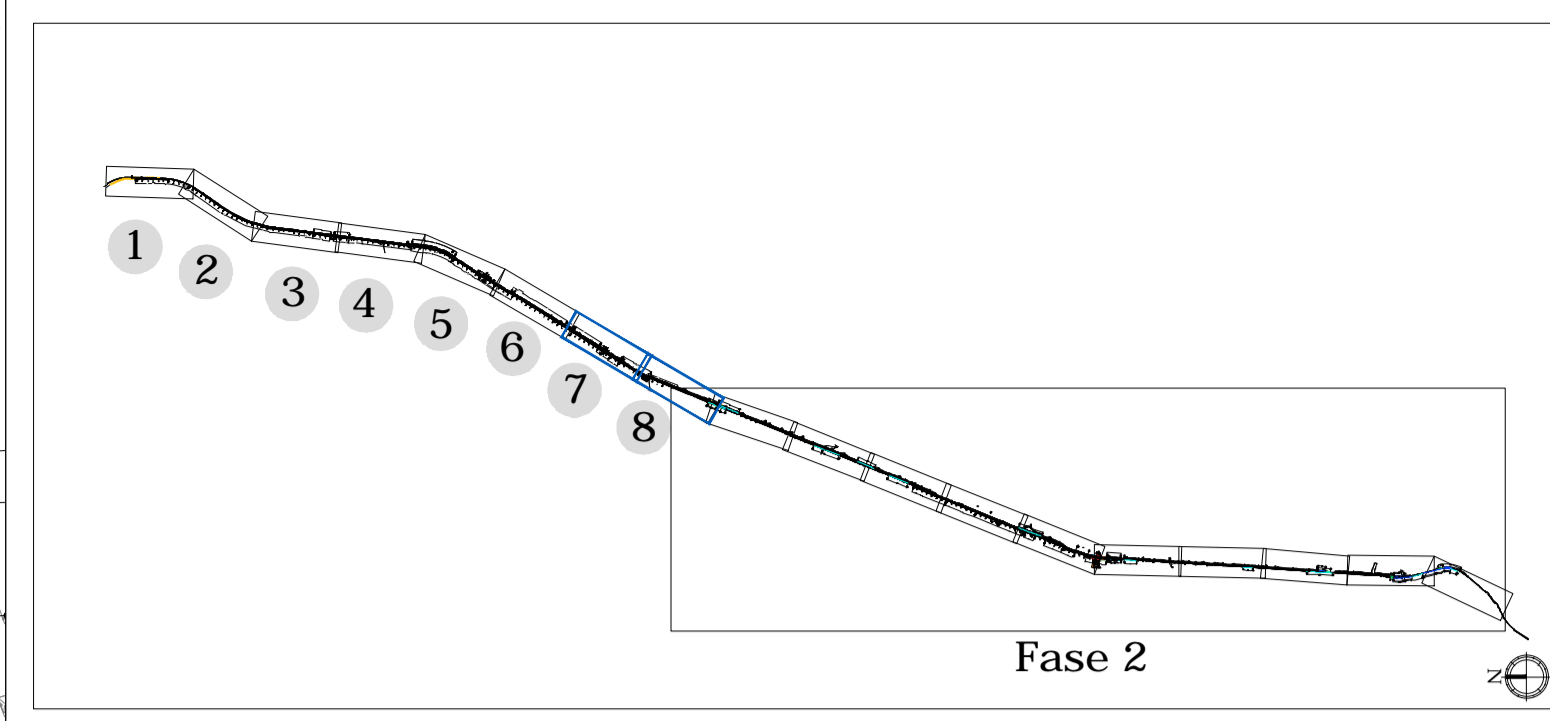

LEGENDA

	Linea ferroviaria di progetto		Aree naturali
	Opere connesse: viabilità di progetto		Aree di cantiere
	Confini comunali		Barriere antirumore
	Tipologie interventi a verde		Ripristino suoli agricoli
	Modulo A - Siepe mista	Specie arbustive	Estensione intervento
	Modulo B - Filari misti	- <i>Laurus nobilis</i> , Alloro	N. Piante
	Modulo C - Fasce arbustive	- <i>Prunus spinosa</i> , Prugnolo	- 998
	Modulo D - Fasce arboreo-arbustive	Specie arboree	Estensione intervento
	Modulo E - Prato arborato	- <i>Celtis australis</i> , Bagolaro	N. Piante
	Modulo F-a - Fascia arboreo-arbustiva ripariale	- <i>Cercis siliquastrum</i> , Albero di giada	- 124
	Modulo F-b - Siepe mista igrofila	Specie arbustive	Estensione intervento
		- <i>Laurus nobilis</i> , Alloro	N. Piante
		- <i>Prunus spinosa</i> , Prugnolo	- 155
		- <i>Cornus spp.</i>	- 155
		- <i>Spiraea spp.</i>	- 12
		- <i>Crataegus monogyna</i> , Biancospino	- 18
		Specie arboree	Estensione intervento
		- <i>Celtis australis</i> , Bagolaro	N. Piante
		- <i>Fraxinus excelsior</i> , Frassino maggiore	- 77
		Specie arbustive	N. Piante
		- <i>Laurus nobilis</i> , Alloro	- 155
		- <i>Prunus spinosa</i> , Prugnolo	- 155
		- <i>Cornus spp.</i>	- 12
		Specie arboree	Estensione intervento
		- <i>Morus alba</i> , Gelso	N. Piante
		- <i>Tilia cordata</i> , Tiglio selvatico	- 11
		Specie arbustive	N. Piante
		- <i>Prunus pinosa</i> , Prugnolo	- 39
		- <i>Sambucus nigra</i> , Sambuco nero	- 12
		Specie arboree	Estensione intervento
		- <i>Salix alba</i> , Salice bianco	N. Piante
		- <i>Populus nigra</i> , Pioppo nero	- 11
		Specie arbustive	N. Piante
		- <i>Cornus spp.</i>	- 22
		- <i>Salix cinerea</i> , Salice grigio	- 33
		- <i>Crataegus monogyna</i> , Biancospino	- 22
		Specie arbustive	Estensione intervento
		- <i>Cornus spp.</i>	N. Piante
		- <i>Salix cinerea</i> , Salice grigio	- 678
		- <i>Crataegus monogyna</i> , Biancospino	- 678

COMMITTENTE:
RFI
 RETE FERROVIARIA ITALIANA
 GRUPPO FERROVIE DELLO STATO ITALIANE

PROGETTAZIONE:
ITALFERR
 GRUPPO FERROVIE DELLO STATO ITALIANE

CUP: J47109000030009

U.O. ARCHITETTURA, AMBIENTE E TERRITORIO

PROGETTO DEFINITIVO

POTENZIAMENTO DELLA LINEA MILANO - GENOVA
QUADRUPPLICAMENTO TRATTA MILANO ROGOREDO - PAVIA
FASE 1 - QUADRUPPLICAMENTO MI ROGOREDO - PIEVE EMANUELE

OPERE A VERDE DI MITIGAZIONE E COMPENSAZIONE AMBIENTALE
 Planimetrie degli interventi di mitigazione/compensazione Tav 4/4

SCALA:
 1:2000

COMMESSA	LOTTO	FASE	ENTE	TIPO DOC.	OPERA/DISCIPLINA	PROGR.	REV.
NM02	10	D	22	PG	IA0000	004	A

Rev.	Descrizione	Redatto	Data	Verificato	Data	Approvato	Data	Autorizzato	Data
A	Emissione esecutiva	F. Massari	11/2018	G. D'Agostini R. Pagano	11/2018	S. Scognigni	11/2018	D. L. P. P. P.	11/2018