

COMITENTE:
IRPI
 Istituto Regionale Promozionale
 del Territorio e delle Infrastrutture

PROGETTAZIONE:
ITALFER
 Infrastrutture e Trasporti

U.O. VALUTAZIONE RISERVE, ESPROPRI E SUBAPPALTI
 C.U.P. 494H17000480001
 C.U.P. 4910900030008

PROGETTO DEFINITIVO
POTENZIAMENTO DELLA LINEA MILANO - GENOVA
QUADRIPLICAMENTO TRATTA MILANO ROGOREDO - PAVIA
FASE 1 - QUADRIPLICAMENTO MI ROGOREDO - PIEVE EMANUELE
Piano Particolare di esproprio
 Comune di San Donato Milanese - Inv. 1 di 1


SCALA:
 1:1.000

Rev.	Descrizione	Rev.	Data	Verificato	Data	Approvato	Data	Autore/Revisione
A	Emersione definitiva	10	03	00	00	01	01	A

COMMESSA: LOTTO FASE ENTE TIPO DOC. OPERANDI/RELAIA PROGR. REV.
 NIM01Z 10 03 00 AQ00011 001 A

PROGETTO DEFINITIVO

IN EMB.

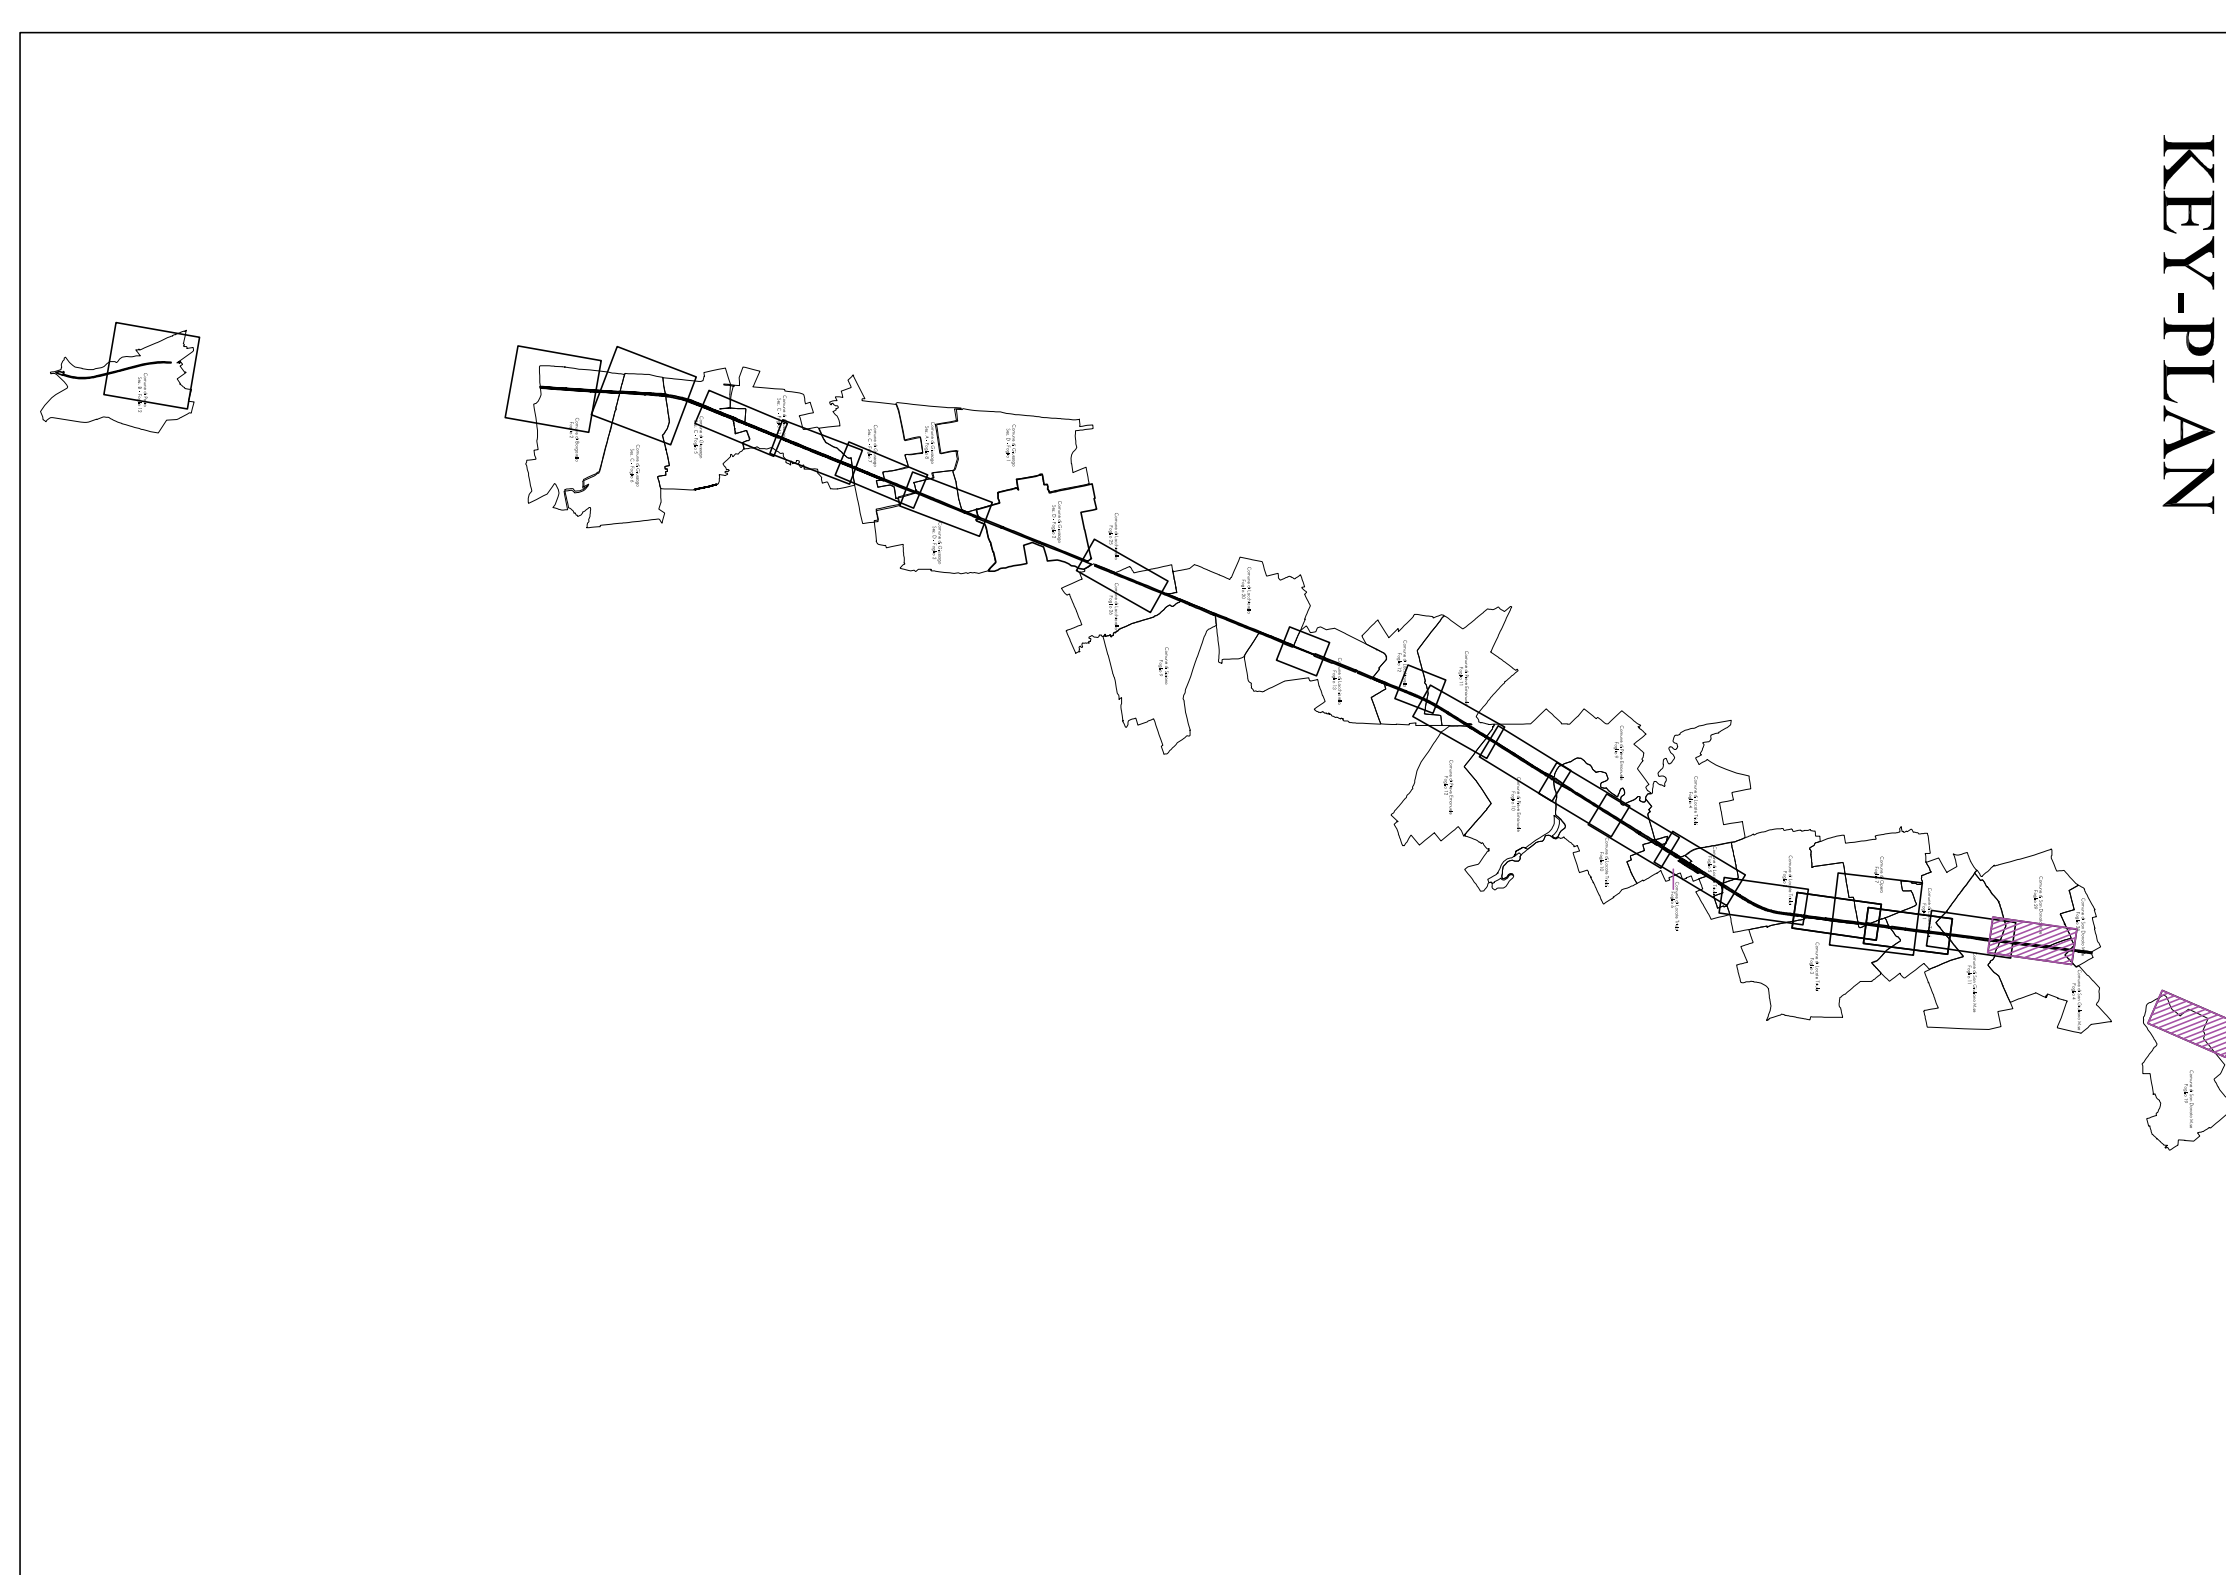

- LEGENDA**
- Sede ferroviaria esistente
 - Strade pubbliche esistenti
 - Corsi d'acqua esistenti
 - Aree da espropriare per sede stabile fs e sue dipendenze
 - Aree da espropriare per deviazione strade ex corso d'acqua
 - Aree da espropriare per interventi di riqualificazione ambientale sistemazione e omologazione
 - Demolizioni
 - Aree da acquistare a titolo di rifugiumo - ex art. 16 D.L.R. 327/2001
 - Aree da assegnare a servizi per deviazione PR, SS
 - Aree da occupare temporaneamente per Deposito (DT) terre e rocce da scavo e viabilità di accesso
 - Aree da occupare temporaneamente per sfoggio provvisorio (AS) terre e rocce da scavo e viabilità di accesso
 - Confine fogli di mappa
 - Numeri di piano