




**LEGENDA**

- Sede ferroviaria esistente
- Strade pubbliche esistenti
- Corsi d'acqua esistenti
- Aree da espropriare per sede stabile fs e sue dipendenze
- Aree da espropriare per deviazione strade ex corso d'acqua
- Aree da espropriare per interventi di riqualificazione ambientale sistemazione e/o manutenzione
- Demolizioni
- Aree da acquistare a titolo di rifugium - ex art. 16 D.P.R. 327/2001
- Aree da assegnare a servizi per deviazione PR-SS
- Aree da occupare temporaneamente per Deposito (DT) terre e rocce da scavo e viabilità di accesso
- Aree da occupare temporaneamente per stoccaggio provvisorio (AS) terre e rocce da scavo e viabilità di accesso
- Contorni fogli di mappa
- Numeri di piano

**KEY-PLAN**

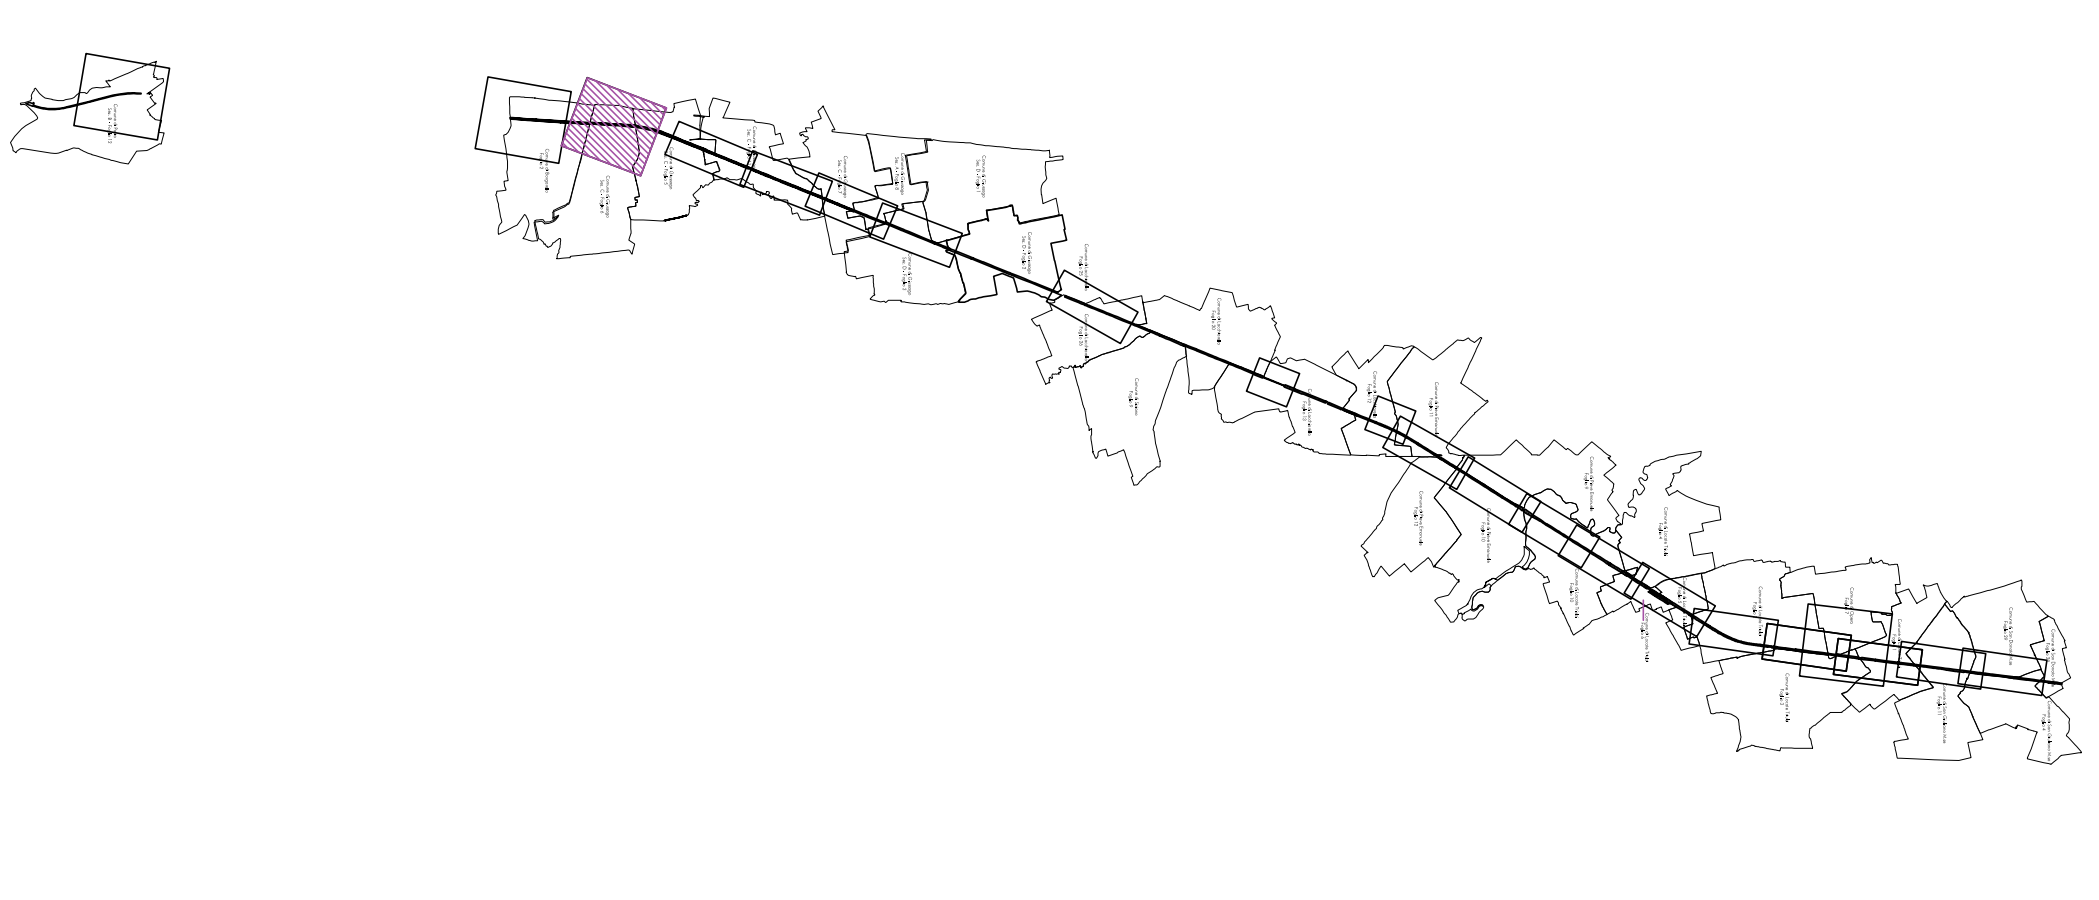

**COMITENTE:**  
**IRPI**  
 INFRASTRUTTURE PER IL TRASPORTO ITALIANO

**PROGETTAZIONE:**  
**ITALFER**  
 INFRASTRUTTURE FERROVIARIE

CLIP: 48441700048001  
 CUP: J4709000300009

**U.O. VALUTAZIONE RISERVE, ESPROPRI E SUBAPPALTI**

**PROGETTO DEFINITIVO**

**POTENZIAMENTO DELLA LINEA MILANO - GENOVA**  
**QUADRIPLICAMENTO TRATTA MILANO ROGOREDO - PAVIA**  
**FASE 1 - QUADRIPLICAMENTO MI ROGOREDO - PIEVE EMANUELE**  
**Piano Particolare di esproprio**  
 Comune di Giussago - Inv. 3 di 3

Rev.	Descrizione	Rev.	Data	Verificato	Data	Approvato	Data	Autografo Data
A	Emersione definitiva	1	0	4	3	0	0	0
NIM0Z 10 D 43 B0 AQ0007 A								

SCALA: 1:1.000

COMMESSA: LOTTO FASE ENTE TIPO DOC. OPERANDI/RELAIA PROGR. REV.

Autografo Data:

IN EMB.