


Pavia sez. B
foglio 12

LEGENDA

- Sede ferroviaria esistente
- Strade pubbliche esistenti
- Corsi d'acqua esistenti
- Aree da espropriare per sede stabile fs e sue dipendenze
- Aree da espropriare per deviazione strade e/o corsi d'acqua
- Aree da espropriare per interventi di riqualificazione ambientale sistemazione e/o manutenzione
- Demolizioni
- Aree da acquisire a titolo di rifugiumo - ex art. 16 D.P.R. 327/2001
- Aree da assegnare a servizio per deviazione PR/SS
- Aree da occupare temporaneamente per Deposito (DT) terre e roccie da scavo e variabilità di accesso
- Aree da occupare temporaneamente per sfoggio provvisorio (AS) terre e roccie da scavo e variabilità di accesso
- Contorno fogli di mappa
- Numeri di piano

KEY-PLAN

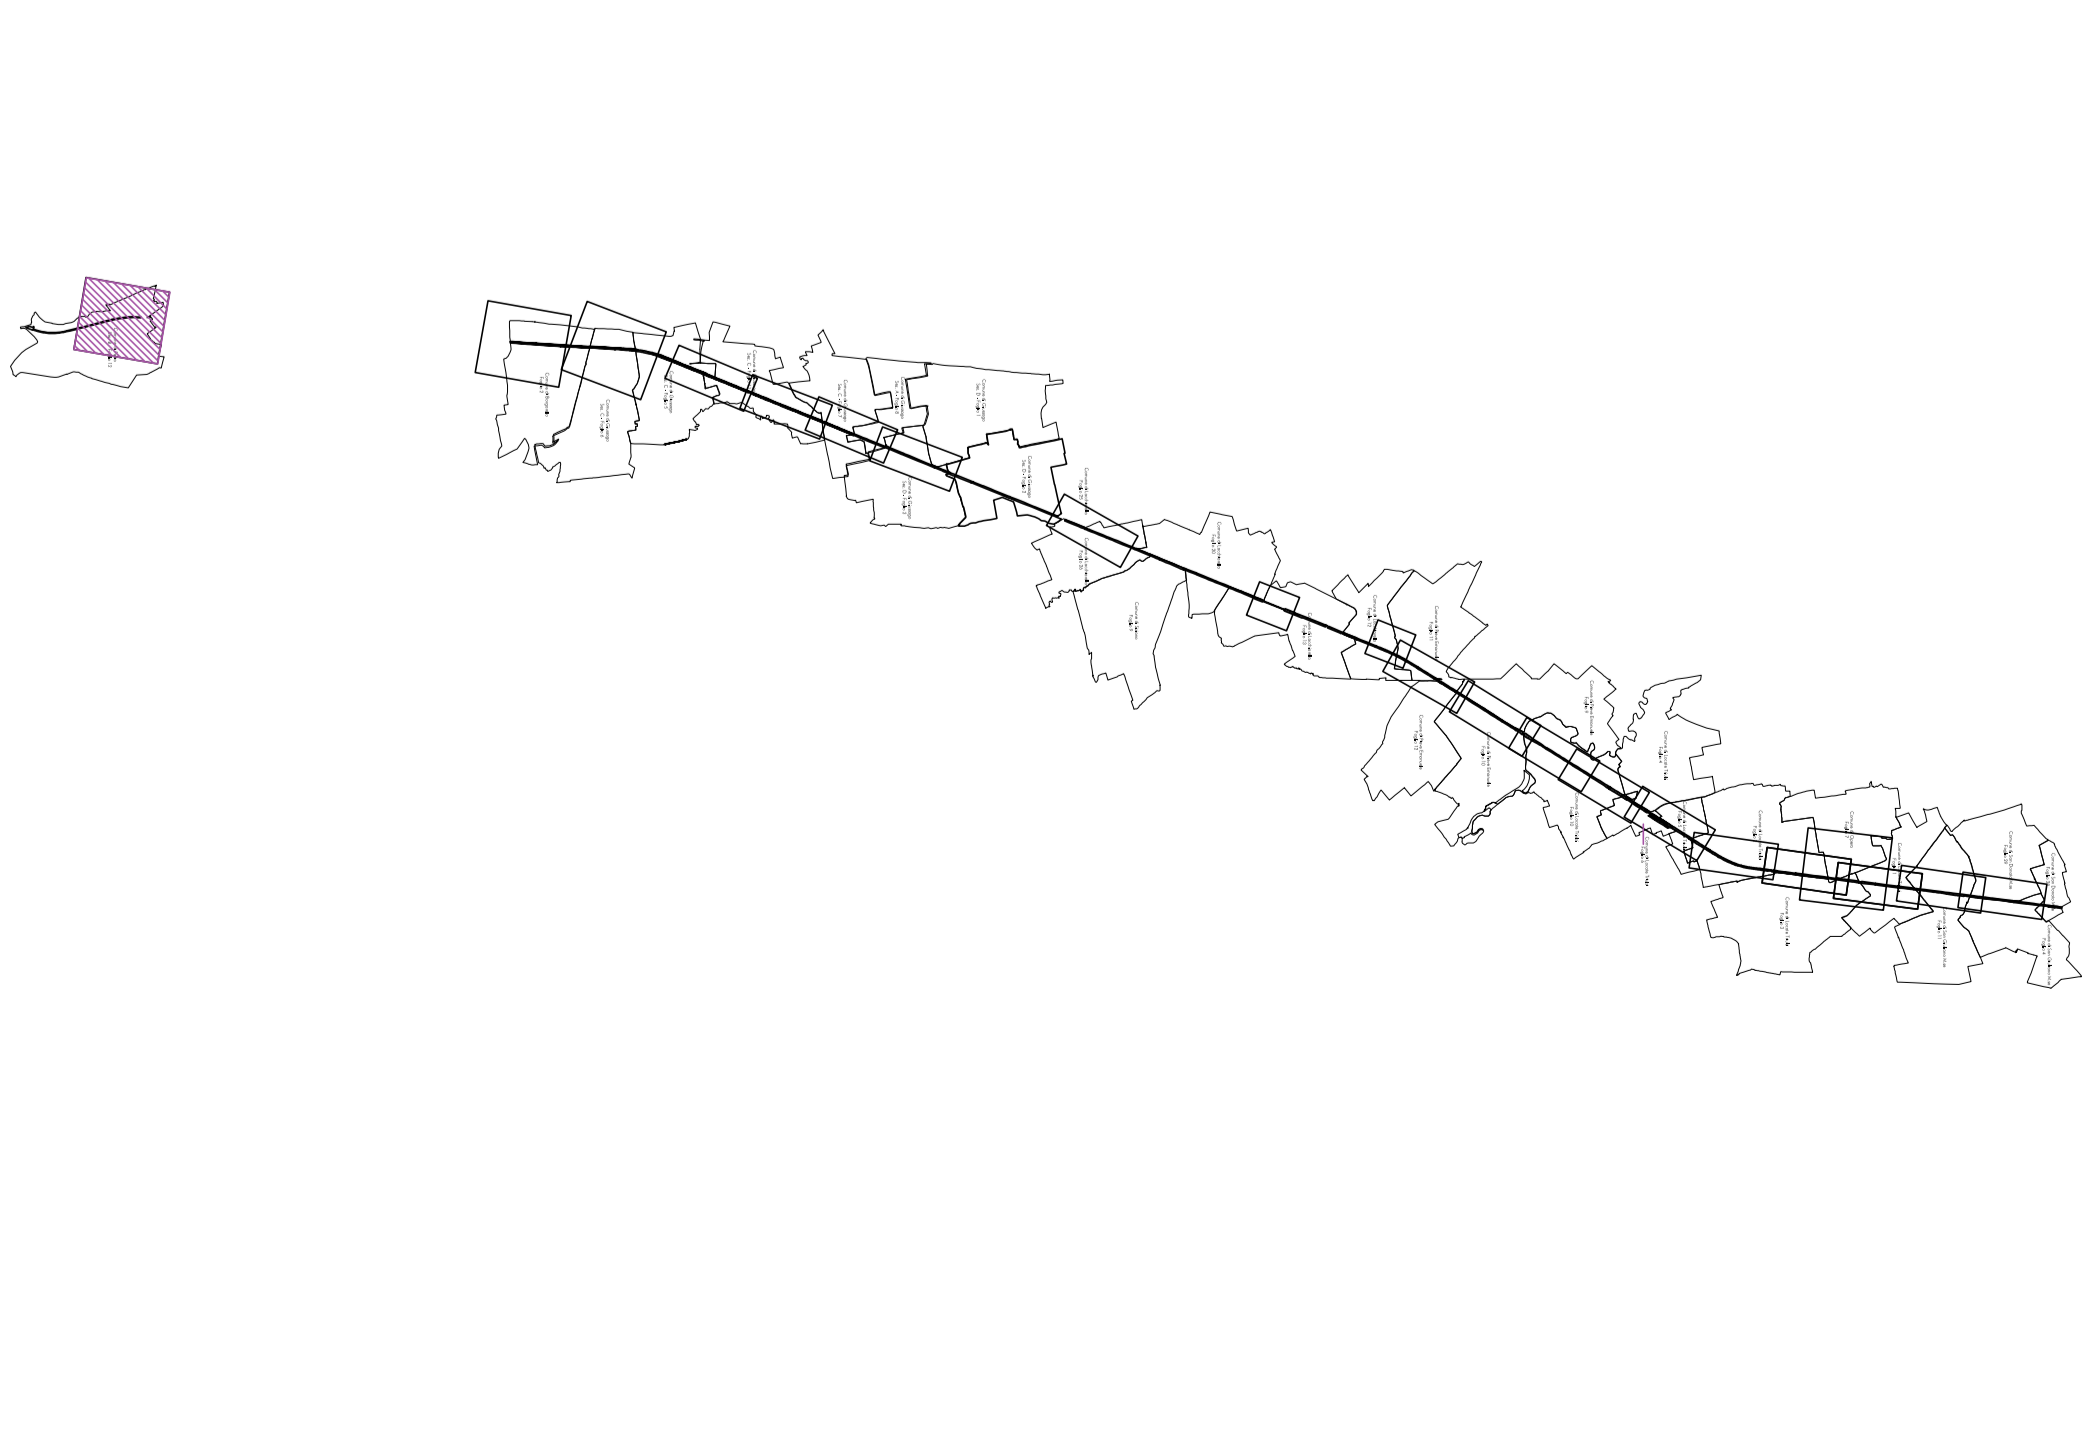

COMITENTE:
IRPI
SINISTRO PRESSIONI SULLO STABILIMENTO ITALIANO

PROGETTAZIONE:
ITALFERRA
CONSULENZA INgegNERIA

CUP: J54H1700048001
CUP: J4709000030009

U.O. VALUTAZIONE RISERVE, ESPROPRI E SUBAPPALTI

PROGETTO DEFINITIVO

POTENZIAMENTO DELLA LINEA MILANO - GENOVA
QUADRIPLICAMENTO TRATTA MILANO ROGOREDO - PAVIA
FASE 1 - QUADRIPLICAMENTO MI ROGOREDO - PIEVE EMANUELE
Piano Particolare di esproprio
Comune di Pavia - tav. 1 di 1

SCALA: 1:1.000

Rev.	Descrizione	Rev.	Data	Verificato	Data	Approvato	Data	Autografo/Stampa
A	Emissione preliminare	1	03	09	01			

CONMESSA LOTTO FASE ENTE TIPO DOC. OPERAZIONE/ANNO PROG. REV.