


MI.ROGOREDO

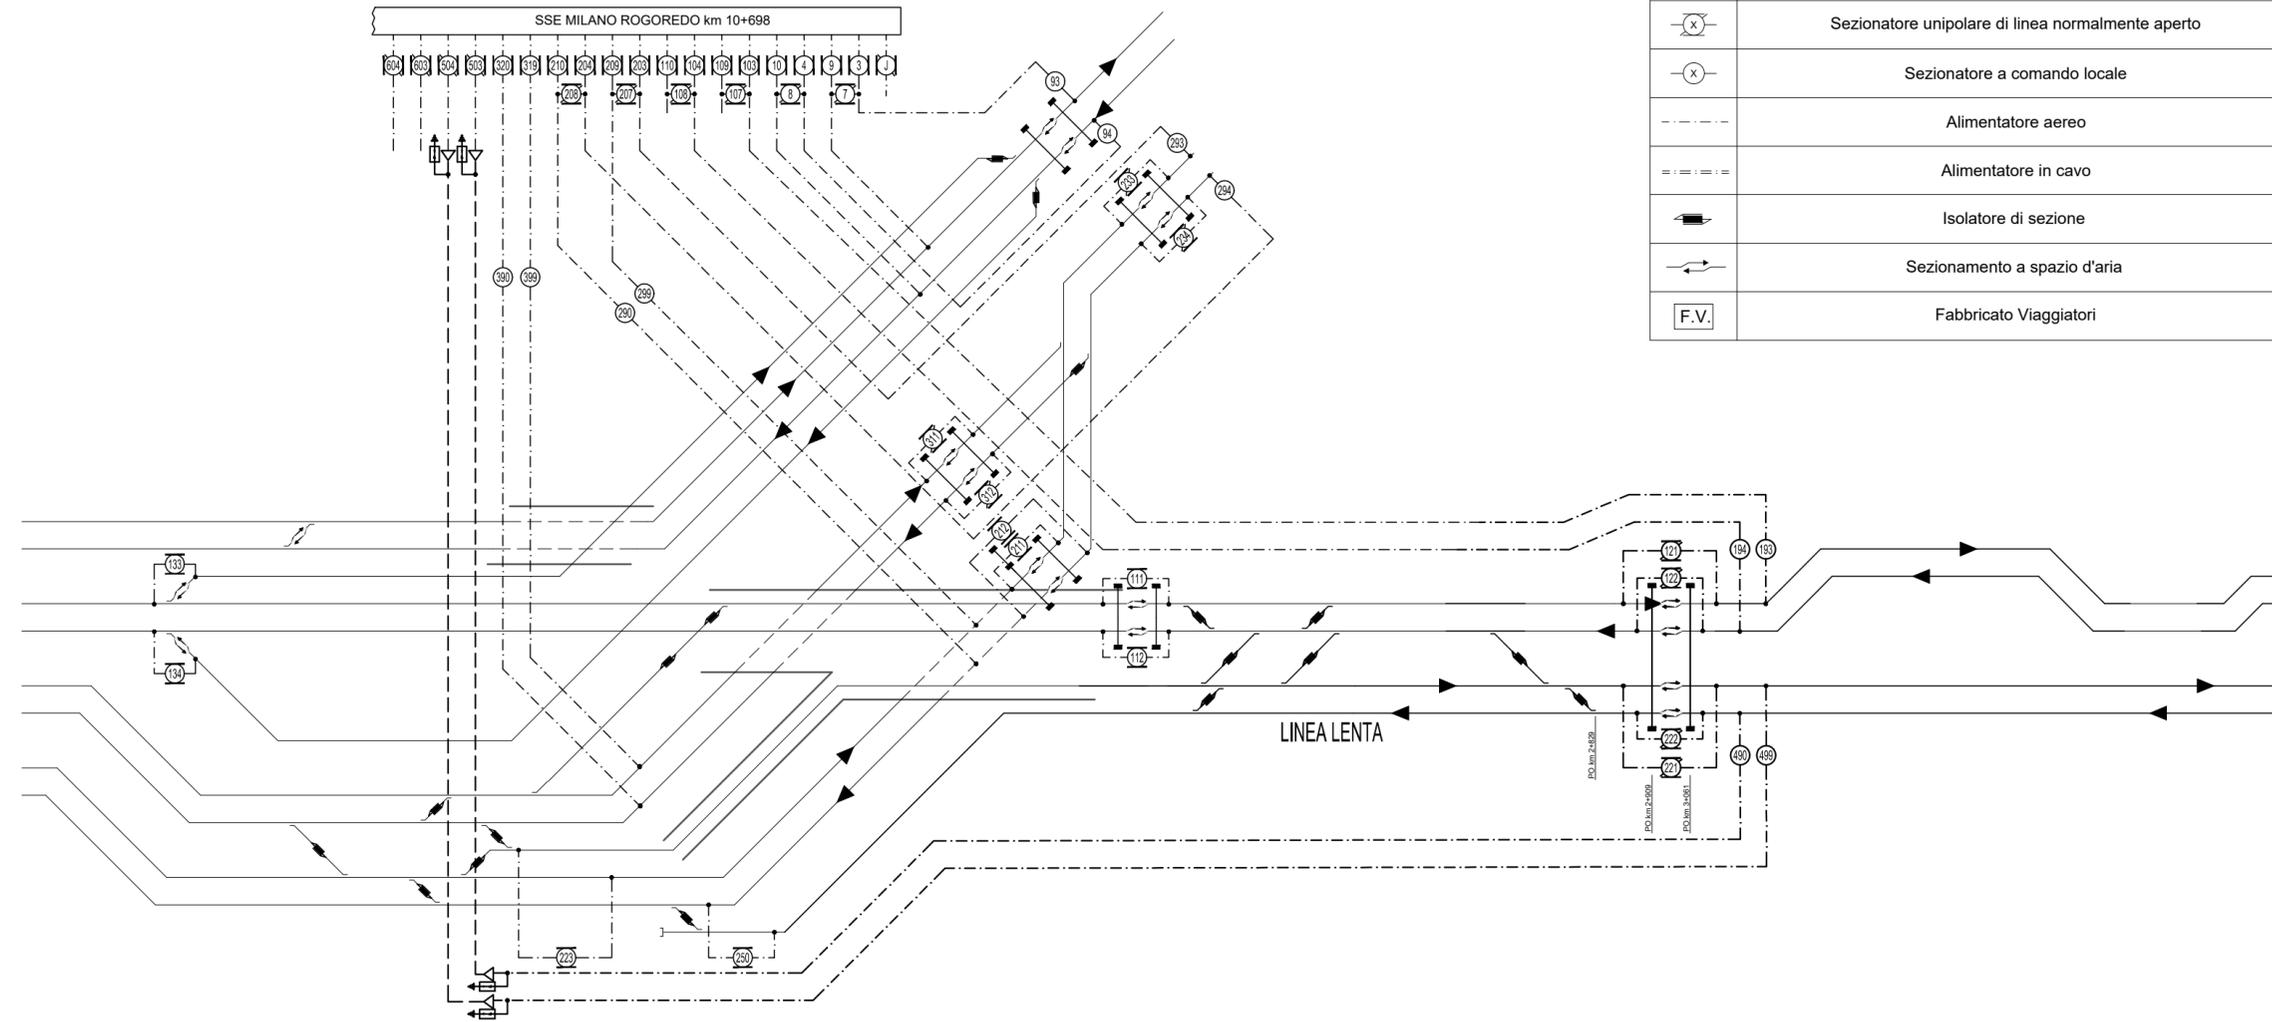

LEGENDA:

	Sezionatore unipolare di linea normalmente chiuso
	Sezionatore unipolare di linea normalmente aperto
	Sezionatore a comando locale
	Alimentatore aereo
	Alimentatore in cavo
	Isolatore di sezione
	Sezionamento a spazio d'aria
	Fabbricato Viaggiatori

**MILANO ROGOREDO
SCHEMA DI ALIMENTAZIONE - FINALE**

COMMITTENTE:

PROGETTAZIONE:

CUP: J47109000030009

U.O. TECNOLOGIE NORD
PROGETTO DEFINITIVO

**POTENZIAMENTO DELLA LINEA MILANO - GENOVA
 QUADRUPPLICAMENTO TRATTA MILANO ROGOREDO - PAVIA
 FASE 1 - QUADRUPPLICAMENTO MI ROGOREDO - PIEVE EMANUELE**

Stazione di Milano Rogoredo
Schema di Alimentazione TE PRG Finale

SCALA:
 -:-

COMMESSA	LOTTO	FASE	ENTE	TIPO DOC.	OPERA/DISCIPLINA	PROGR.	REV.
NM0Z	10	D	58	DX	LC0100	019	A

Rev.	Descrizione	Redatto	Data	Verificato	Data	Approvato	Data	Autorizzato Data
A	Emissione esecutiva	F. Acconci	Nov. 2018	A. Spurduto	Nov. 2018	S. Borelli	Nov. 2018	M. Gamaro Novembre 2018

