


**LEGENDA:**

	Sezionatore unipolare di linea normalmente chiuso
	Sezionatore unipolare di linea normalmente aperto
	Sezionatore a comando locale
	Alimentatore aereo
	Alimentatore in cavo
	Isolatore di sezione
	Sezionamento a spazio d'aria
	F.V.

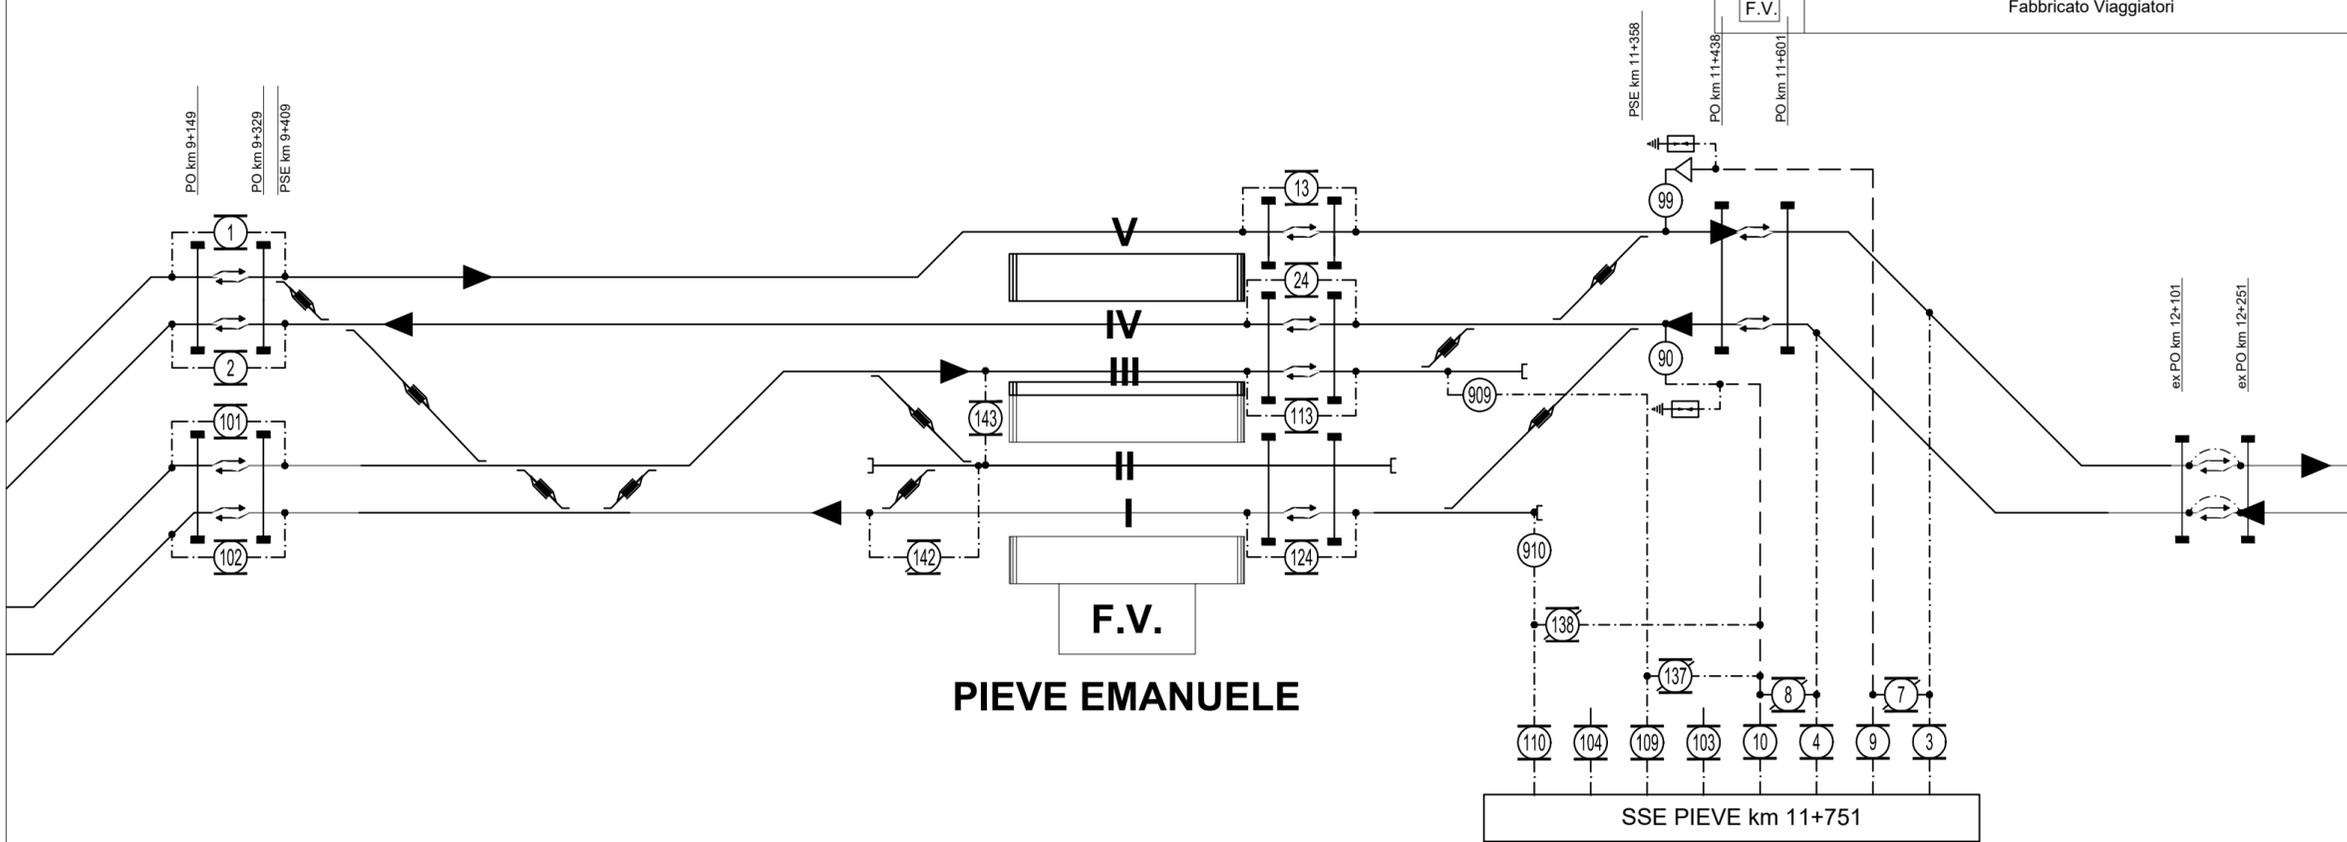

# STAZIONE DI PIEVE EMANUELE

## SCHEMA DI ALIMENTAZIONE - FINALE

COMMITTENTE:



PROGETTAZIONE:



CUP: J47109000030009

**U.O. TECNOLOGIE NORD**

**PROGETTO DEFINITIVO**

**POTENZIAMENTO DELLA LINEA MILANO - GENOVA  
 QUADRUPPLICAMENTO TRATTA MILANO ROGOREDO - PAVIA  
 FASE 1 - QUADRUPPLICAMENTO MI ROGOREDO - PIEVE EMANUELE**

**Stazione di Pieve Emanuele dal km 8+680 al km 12+101  
 Schema di Alimentazione TE PRG Finale**

SCALA:  
 -:-

COMMESSA	LOTTO	FASE	ENTE	TIPO DOC.	OPERA/DISCIPLINA	PROGR.	REV.
NM0Z	10	D	58	DX	LC0400	043	A

Rev.	Descrizione	Redatto	Data	Verificato	Data	Approvato	Data	Autorizzato Data
A	Emissione esecutiva	F. Acconci	Nov. 2018	A. Sperduto	Nov. 2018	S. Borelli	Nov. 2018	M. Garbaro Novembre 2018