



DISPOSIZIONE APPARECCHIATURE PALO DI 1ª FILA

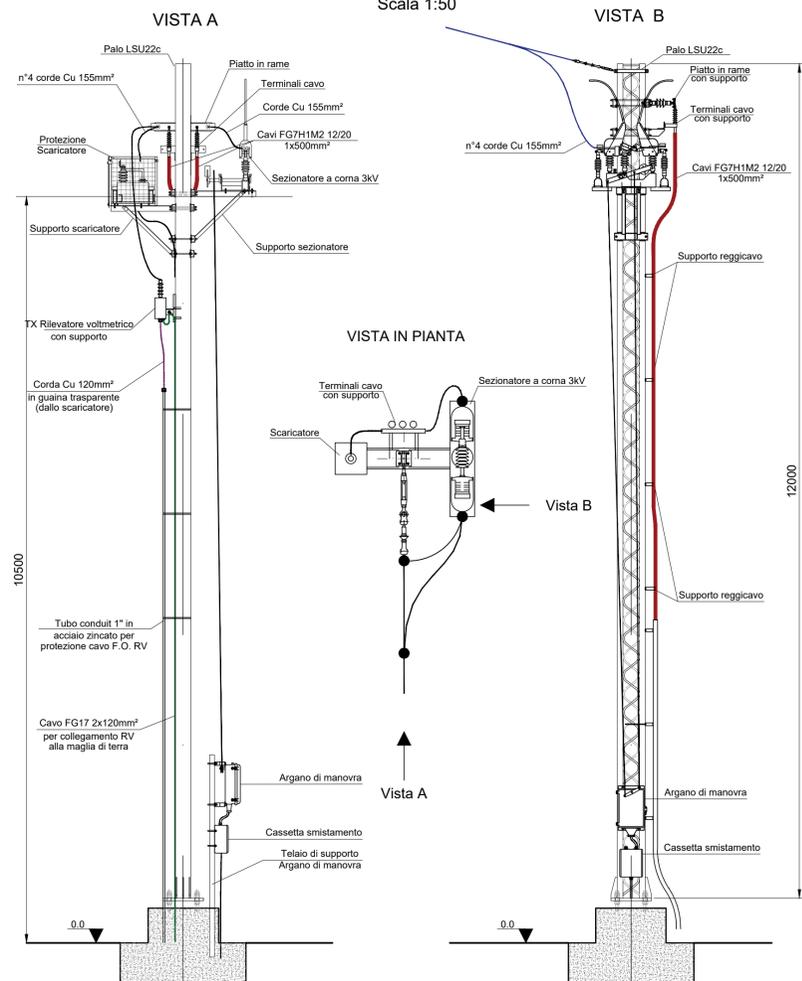


DISPOSIZIONE APPARECCHIATURE PALO DI 2ª FILA

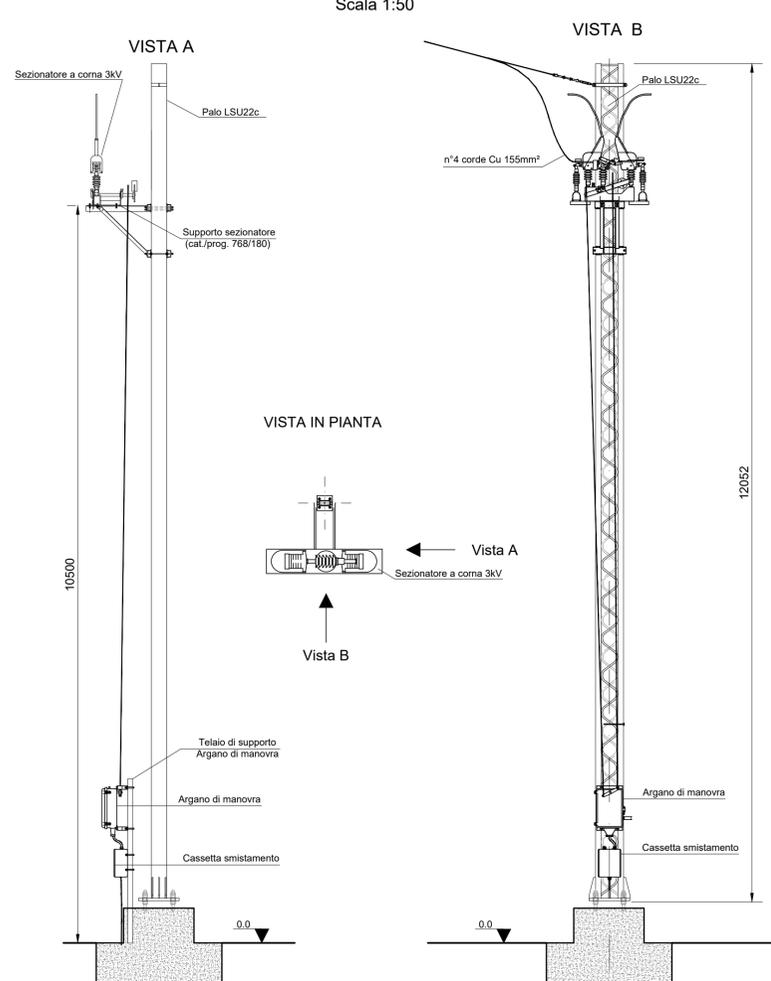

DETTAGLIO FONDAZIONI

SCALA 1:20

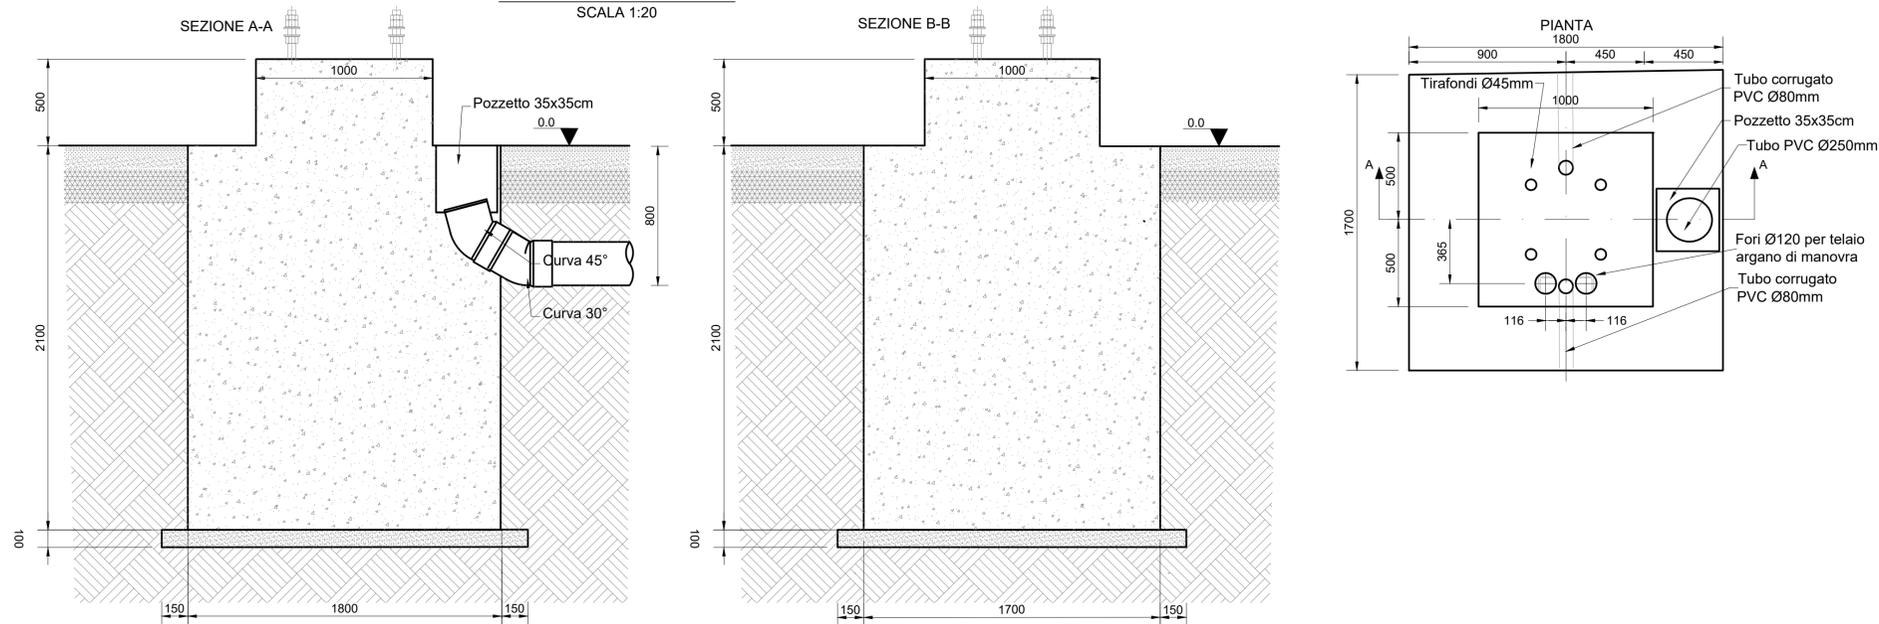

COMMITTENTE:

RETE FERROVIARIA ITALIANA
 GRUPPO FERROVIE DELLO STATO ITALIANE

PROGETTAZIONE:

ITALEFERR
 GRUPPO FERROVIE DELLO STATO ITALIANE

CUP: J4710900030009

U.O. TECNOLOGIE NORD

PROGETTO DEFINITIVO

POTENZIAMENTO DELLA LINEA MILANO - GENOVA
QUADRUPPLICAMENTO TRATTA MILANO ROGOREDO - PAVIA
FASE 1 - QUADRUPPLICAMENTO MI ROGOREDO - PIEVE EMANUELE

SOTTOSTAZIONI ELETTRICHE

SE Elaborati Generali
 Pali sezionatori TE - Fondazioni e attrezzaggi

SCALA:

COMMESSA LOTTO FASE ENTE TIPO DOC. OPERA/DISCIPLINA PROGR. REV.
NM0Z 10 D 58 SC SE0100 073 A

Rev.	Descrizione	Redatto	Data	Verificato	Data	Approvato	Data	Autorizzato Data
A	Emissione esecutiva	M. Arzuffi	Nov. 2018	A. Sperduto	Nov. 2018	S. Bignardi	Nov. 2018	M. Gambano Novembre 2018

