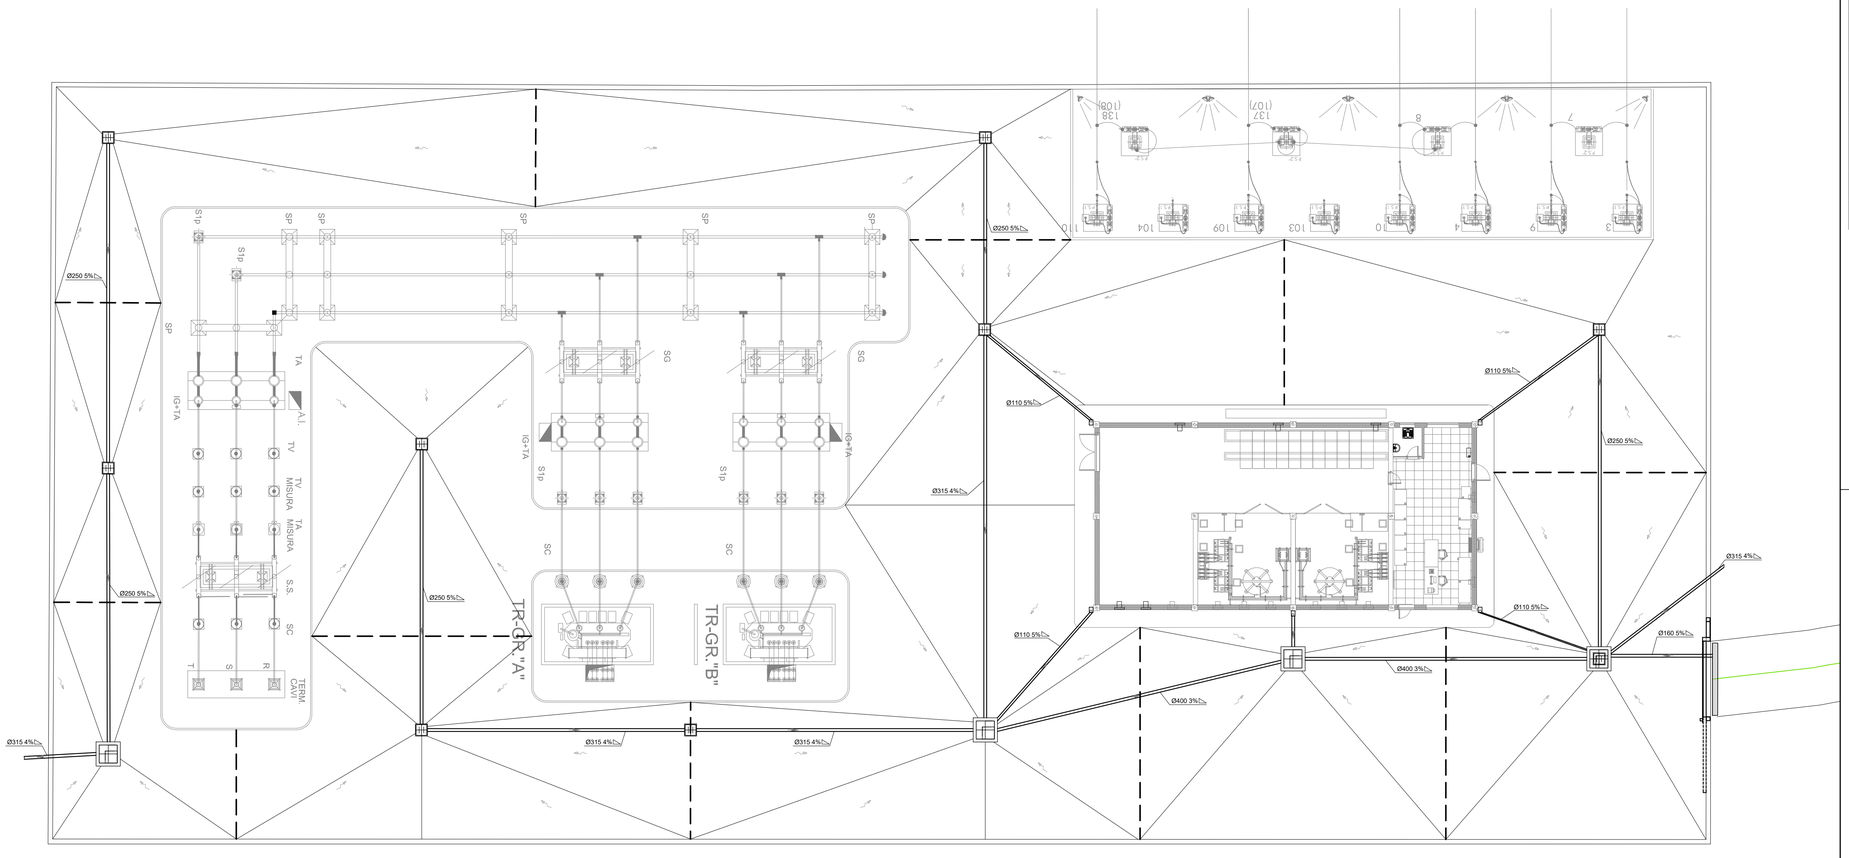

LEGENDA CANALIZZAZIONI

	POZZETTO 50x50cm - INNESTO PLUVIALE
	POZZETTO IN CLS LARGH. 70X70 x PROF. 63+63 cm CON COPERCHIO CARRABILE IN CLS CON CADITOIA
	POZZETTO IN CLS LARGH. 120X120 x PROF. 240 cm CON COPERCHIO CARRABILE IN CLS -PASSO UOMO 80X80
	CUNICOLO CON GRIGLIA CARRABILE PER RACCOLTA ACQUE
	INDICA VERSO SCORRIMENTO ACQUE SU PIAZZALE
	INDICA VERSO SCORRIMENTO TUBAZIONE PVC
	TUBAZ. DRENAGGIO ACQUE METEORICHE PVC SN4
	IMPLUVIO
	DISPLUVIO
	DISPOSIZIONE CANALIZZAZIONI ELETTRICHE

COMMITTENTE:

RFI RETE FERROVIARIA ITALIANA
GRUPPO FERROVIE DELLO STATO ITALIANE

PROGETTAZIONE:

ITALFERR
GRUPPO FERROVIE DELLO STATO ITALIANE

CUP: J47I09000030009

U.O. TECNOLOGIE NORD

PROGETTO DEFINITIVO

POTENZIAMENTO DELLA LINEA MILANO - GENOVA
QUADRUPLICAMENTO TRATTA MILANO ROGOREDO - PAVIA
FASE 1 - QUADRUPLICAMENTO MI ROGOREDO - PIEVE EMANUELE

SOTTOSTAZIONI ELETTRICHE

SSE DI PIEVE EMANUELE
Piazzale di SSE/Smaltimento acque di piazzale e allacciamento servizi

SCALA: 1:200

COMMESSA	LOTTO	FASE	ENTE	TIPO DOC.	OPERA/DISCIPLINA	PROGR.	REV.
NM0Z	10	D	58	P9	SE0100	086	A

Rev.	Descrizione	Redatto	Data	Verificato	Data	Approvato	Data	Autorizzato Data
A	Emissione esecutiva	M. Arceri	Nov. 2018	A. Sperduto	Nov. 2018	S.Bruzzi	Nov. 2018	M. Gambaro Novembre 2018

File: NM0Z10D58P9SE0100086A.DWG

n. Elab.: