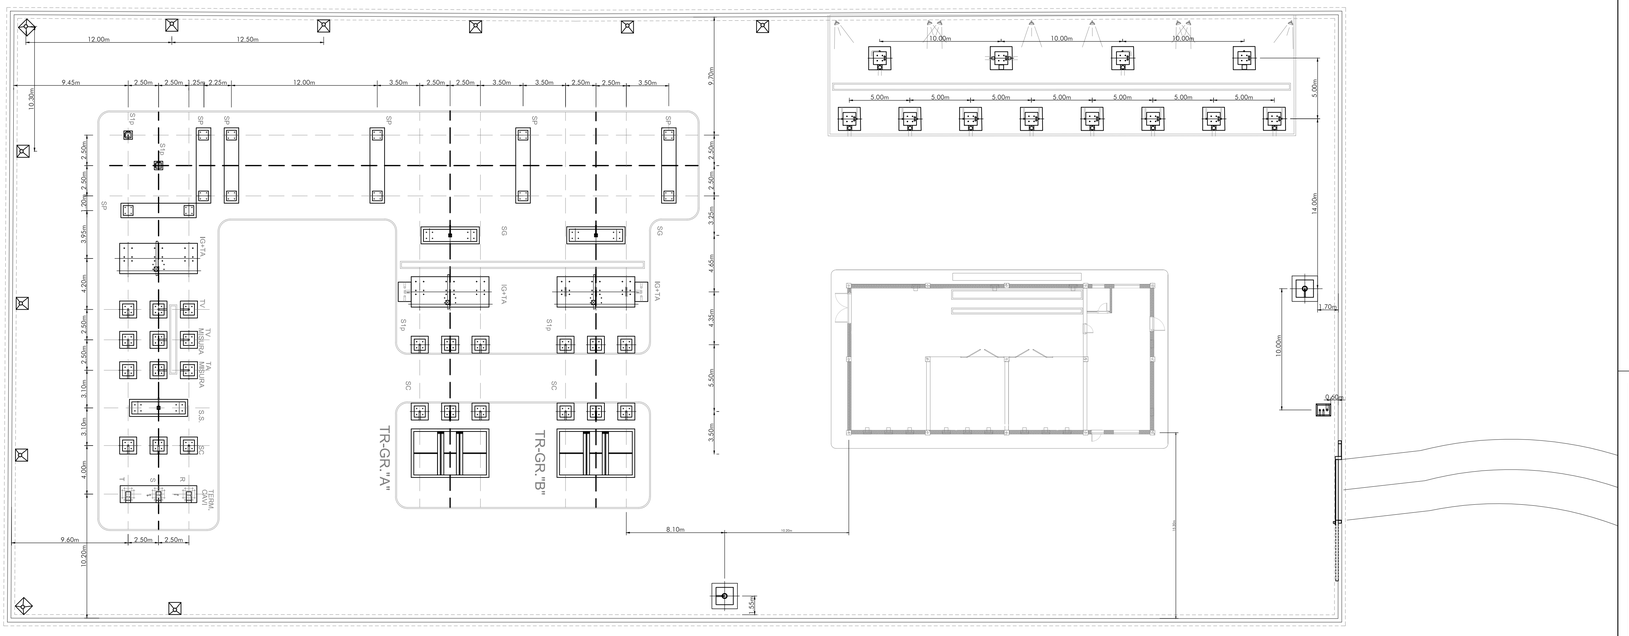

LEGENDA

SIMBOLO	DESCRIZIONE	SIMBOLO	DESCRIZIONE
PS1°	Palo sezionatore 1° fila	IL	Interruttore di Linea
PS2°	Palo sezionatore 2° fila	TO	Sostegno di ormeggio a traliccio
SL	Sezionatore di linea (rotativo)	TV	Trasformatore di Tensione
SS	Sezionatore di sbarra (rotativo)	TA	Trasformatore di Corrente
SG	Sezionatore di gruppo (rotativo)	SP	Sostegno portaisolatori tripolare per supporto sbarre
TR-GR."X"	Trasformatore di gruppo A, B	S1p	Sostegno portaisolatori unipolare per supporto sbarre
TR-150/30	Trasformatore alimentazione SSE Telese		Torre faro h=18m a corona mobile Proiettori IP65 ottica asimmetrica Lampada SAP 400W
SC	Scaricatore di sovratensioni lato AT	TR-Ris.	Trasformatore di isolamento
IG	Interruttore di Gruppo		Proiettore IP65 - Ottica simmetrica Lampada SAP 250W Inst. su recinzione

NOTE

Tutte le quote sono espresse in metri

DOCUMENTI DI RIFERIMENTO

CODICE	ELABORATO
NM0Z10D58PBSE0100090A	SSE di Pieve Emanuele - Fabbricato di SSE - .Disposizione apparecchiature (Layout)
NM0Z10D58PBSE0100087A	SSE di Pieve Emanuele -Piazzale di SSE/Disposizione apparecchiature (Layout)

COMMITTENTE:

RFI RETE FERROVIARIA ITALIANA
GRUPPO FERROVIE DELLO STATO ITALIANE

PROGETTAZIONE:

ITALFERR
GRUPPO FERROVIE DELLO STATO ITALIANE

U.O. PRODUZIONE CENTRO NORD

PROGETTO PRELIMINARE

SOTTOSTAZIONI ELETTRICHE

SSE DI PIEVE EMANUELE

SSE di Pieve Emanuele - Piazzale di SSE/Tabella basamenti

SCALA:

COMMESSA	LOTTO	FASE	ENTE	TIPO DOC.	OPERA/DISCIPLINA	PROGR.	REV.
NM0Z	10	D	58	P9	SE0100	097	A

Rev.	Descrizione	Redatto	Data	Verificato	Data	Approvato	Data	Autorizzato Data
A	Emissione Esecutiva	M. Arceri	Nov. 2018	A. Sperduto	Nov. 2018	S.Rogai	Nov. 2018	M. Gambaro Novembre 2018

File: NM0Z10DD58P9SE0100097A.DWG

n. Elab.: _