


LEGENDA SIMBOLI IMPIANTI LFM

	Quadro elettrico, involucro in lamiera, grado di protezione IP55, IK10
	Illuminazione cammeramenti e marciapiedi. Palina in vetroresina HT = 5,2 m, braccio fono, Ø tuba 110 cm e pannello di derivazione con circuito quartale; proiettore a LED IP LED = 51 W) con ottica asimmetrica IP66, classe isol. II, classe isol. II, monofotofora da palo, idonea per emergenza e demarcazione, classe II
	Sistema lineare ad incasso, lampada LED 15W, grado di protezione IP64, classe isol. II
	Plafondiera di emergenza con pannello
	Plafondiera di emergenza
	Indica apparecchi alimentati da circuito di continuità (no-break)
	Interruttore
	Deviatore
	Plafondiera accensione luci
	Pressa 2P+T 10A 230V ed alveoli all'incasso - Frutto in resina per protezione in caso di incendio in resina FRG da parete
	Gruppo prese industriali in materiale termoplastico per montaggio a parete composto da: 1 presa IP44 interbloccata CEE17 2P+T 16A 230V 1 presa IP44 interbloccata CEE17 2P+T 16A 400V
	Montante salafidocera
	Scatole di derivazione in lega leggera 100x100x50mm - grado di protezione IP55 - monofotofora classe II
	Pannello di derivazione 300x300x1100mm
	Tubo in PVC intarsiato Ø100mm per distribuzione primaria
	Tubo in PVC rigido Ø100mm per distribuzione secondaria circuiti di alimentazione "Normal"
	Tubo in PVC rigido Ø100mm per distribuzione secondaria circuiti di alimentazione "No-Break"

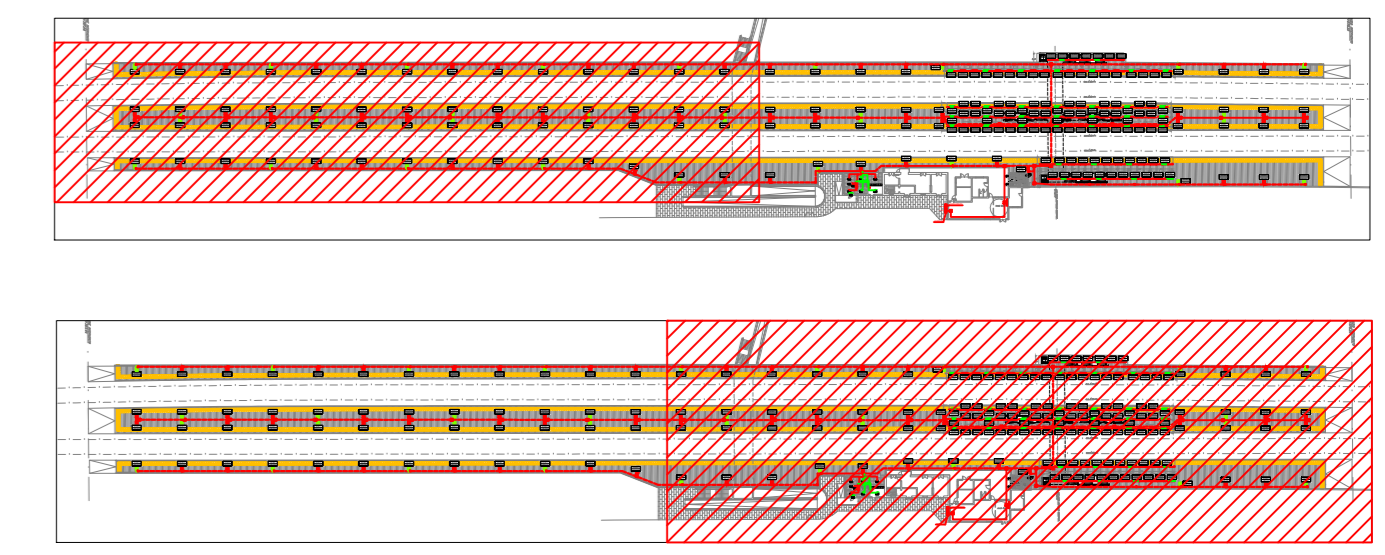

COMMITTENTE: **RFI**
RAI FERROVIARIA ITALIANA
GRUPPO FERROVIE DELLO STATO ITALIANE

PROGETTAZIONE: **ITALFERR**
GRUPPO FERROVIE DELLO STATO ITALIANE

DIREZIONE TECNICA
 UO TECNOLOGIE NORD
 PROGETTO DEFINITIVO
 POTENZIAMENTO DELLA LINEA MILANO - GENOVA
 QUADRUPPLICAMENTO TRATTA MILANO ROGOREDO - PAVIA
 FASE 1 - QUADRUPPLICAMENTO MI ROGOREDO - PIEVE EMANUELE

Locate Triulzi
 Planimetria disposizione apparecchiature LFM - Pensiline e vie di accesso

SCALA: 1:200

COMMESSA LOTTO FASE ENTE TIPO DOC. OPERA/DISCIPLINA PROGR. REV.

Revis.	Descrizione	Redatto	Data	Verificato	Data	Approvato	Data	Autorizzato/Data
A	Emissione definitiva	[Signature]	1. Gennaio 2018	[Signature]	5. Marzo 2018	[Signature]	5. Marzo 2018	[Signature] 18. Dicembre 2018

File: N401000000000 n. Elabor.: _____