


LEGENDA SIMBOLI IMPIANTI LFM

	Quadro elettrico, involucro in lamiera, grado di protezione IP55, IK10
	Illuminazione camionamenti e marciapiedi. Pila in vetroresina HT + 5,2 m, braccio fori Ø40x115 cm e pannello di derivazione con cristallo quartzo; proiettore a LED IP LED + 51 W) con ottica asimmetrica IP66, classe isol. II, classe isol. II, monofase da polo, idonea per emergenza e demarcazione, classe II
	Sistema lineare ad incasso, lampada LED 15W, grado di protezione IP64, classe isol. II
	Plafondiera di emergenza con pittogramma
	Plafondiera di emergenza
	Indica apparecchi alimentati da circuito di continuità (no-break)
	Trasformatore
	Dispositivo
	Plafondiera accensione luci
	Pressa 2P+T 10A 230V ed alveoli alveoli - Frutto in resina per installazione in scatola in resina IP40 da parete
	Gruppo prese individuali in materiale termoplastico per montaggio a parete composto da: 1 presa IP44 interrotta CEE17 2P+T 16A 230V 1 presa IP44 interrotta CEE17 2P+T 16A 230V
	Montante salafondiera
	Scatola di derivazione in lega leggera 100x100x50mm - grado di protezione IP55 - monofase classe II
	Pannello di derivazione 300x300x110mm
	Tubo in PVC interrato Ø100mm per distribuzione primaria
	Tubo in PVC interrato Ø130mm per distribuzione secondaria circuiti di alimentazione "Normal"
	Tubo in PVC interrato Ø130mm per distribuzione secondaria circuiti di alimentazione "No-Break"

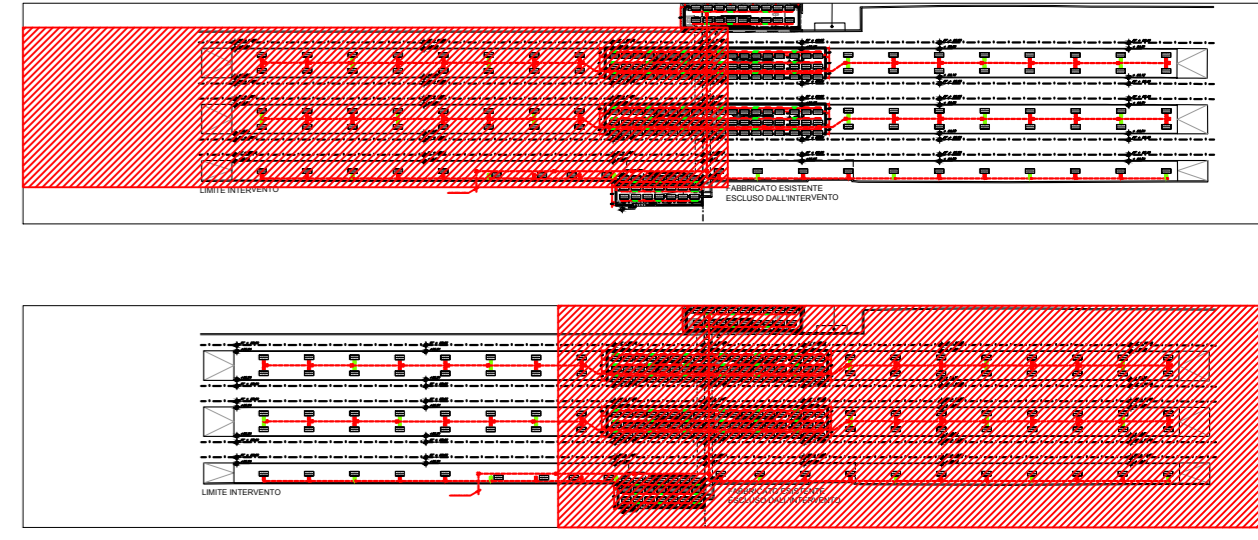

COMITENTE: **RFI**
RAIUTE FERROVIARIA ITALIANA
GRUPPO FERROVIE DELLO STATO ITALIANE

PROGETTAZIONE: **ITALFERR**
GRUPPO FERROVIE DELLO STATO ITALIANE

DIREZIONE TECNICA
 UO TECNOLOGIE NORD

PROGETTO DEFINITIVO

POTENZIAMENTO DELLA LINEA MILANO - GENOVA
 QUADRUPPLICAMENTO TRATTA MILANO ROGGERO - PAVIA
 FASE 1 - QUADRUPPLICAMENTO MI ROGGERO - PIAZZALE EMANUELE

Pieve Emanuele - Piazzale
 Planimetria disposizione apparecchiature LFM - Pensiline e vie di accesso

SCALA: 1:200

COMMESSA LOTTO FASE ENTE TIPO DOC. OPERA/DISCIPLINA PROGR. REV.

NM02 10 D 58 PX LF0300 002 A

Rev.	Descrizione	Redatto	Data	Verificato	Data	Approvato	Data	Autorizzato/Data
A	Emissione definitiva	[Signature]	1. Gennaio 2018	[Signature]	5. Marzo 2018	[Signature]	5. Marzo 2018	St. Gaudenzi Nov. 2018

File: N4621009A1000000 n. Edib.: