


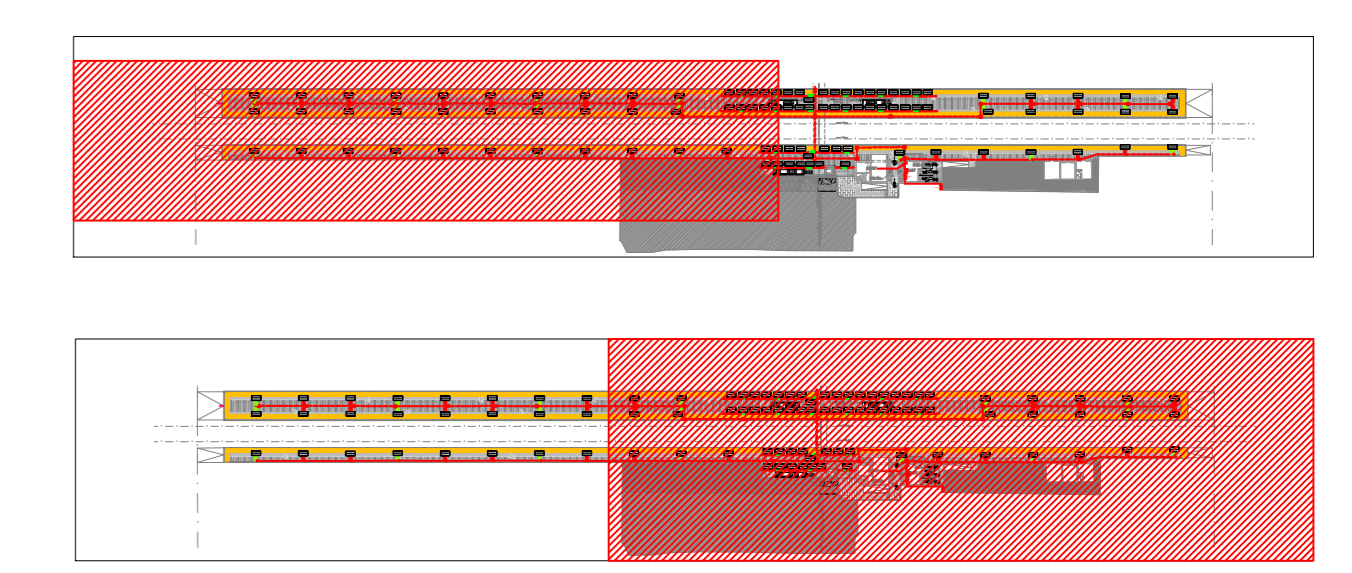

**LEGENDA SIMBOLI IMPIANTI LFM**

	Quadro elettrico, involucro in lamiera, grado di protezione IP55, IK10
	Illuminazione camminamenti e marciapiedi. Palka in vetroresina HT = 5,2 m, braccio fono, Øtubo 110 cm e pannello di derivazione con circuito quartale; proiettore a LED LP LED = 51 W con ottica asimmetrica IP66, classe isol. II, classe int. II, monofase da polo, idonea per emergenza e demarcazione, classe ISO II
	Sistema lineare ad incasso lampada LED 15W, grado di protezione IP64, classe isol. II
	Plafondiera di emergenza con pannello gamma
	Plafondiera di emergenza
	Indica apparecchi alimentati da circuito di continuità (no-break)
	Interruttore
	Deviatore
	Pulsante accensione luci
	Pressa 2P+T 10A 230V ad anelli allineati - Frutto in resina per installazione in scatola in rete a PVC da parete
	Gruppo prese industriali in materiale termoplastico per montaggio a parete composto da: presa IP44 interbloccata CEE 17 2P+T 16A 230V 1 presa IP44 interbloccata CEE 17 3P+T 16A 400V
	Montante saldabile
	Scatole di derivazione in lega leggera 100x100x50mm - grado di protezione IP55 - monofase classe II
	Pozzetto di derivazione 300x300x1100mm
	Tubo in PVC intonato Ø100mm per distribuzione primaria
	Tubo in PVC rigido Ø100mm per distribuzione secondaria circuiti di alimentazione "Normal"
	Tubo in PVC rigido Ø100mm per distribuzione secondaria circuiti di alimentazione "No-Break"



COMMITTENTE:

PROGETTAZIONE:

DIREZIONE TECNICA  
UO TECNOLOGIE NORD

PROGETTO DEFINITIVO

POTENZIAMENTO DELLA LINEA MILANO - GENOVA  
QUADRUPPLICAMENTO TRATTA MILANO ROGOREDO - PAVIA  
FASE 1 - QUADRUPPLICAMENTO MI ROGOREDO - PIEVE EMANUELE

Villamaggiore  
Planimetria disposizione apparecchiature LFM - Pensiline e vie di accesso - Fase 1

SCALA:  
1:200

COMMESSA	LOTTO	FASE	ENTE	TIPO DOC.	OPERA/DISCIPLINA	PROGR.	REV.
NM02	10	D	S8	PX	LF0400	001	A

Revis.	Descrizione	Redatto	Data	Verificato	Data	Approvato	Data	Autorizzato/Nota
A	Emissione definitiva		1. Giugno 2018		1. Giugno 2018		1. Giugno 2018	

File: \N02\00P04\0001A n. Etab.: