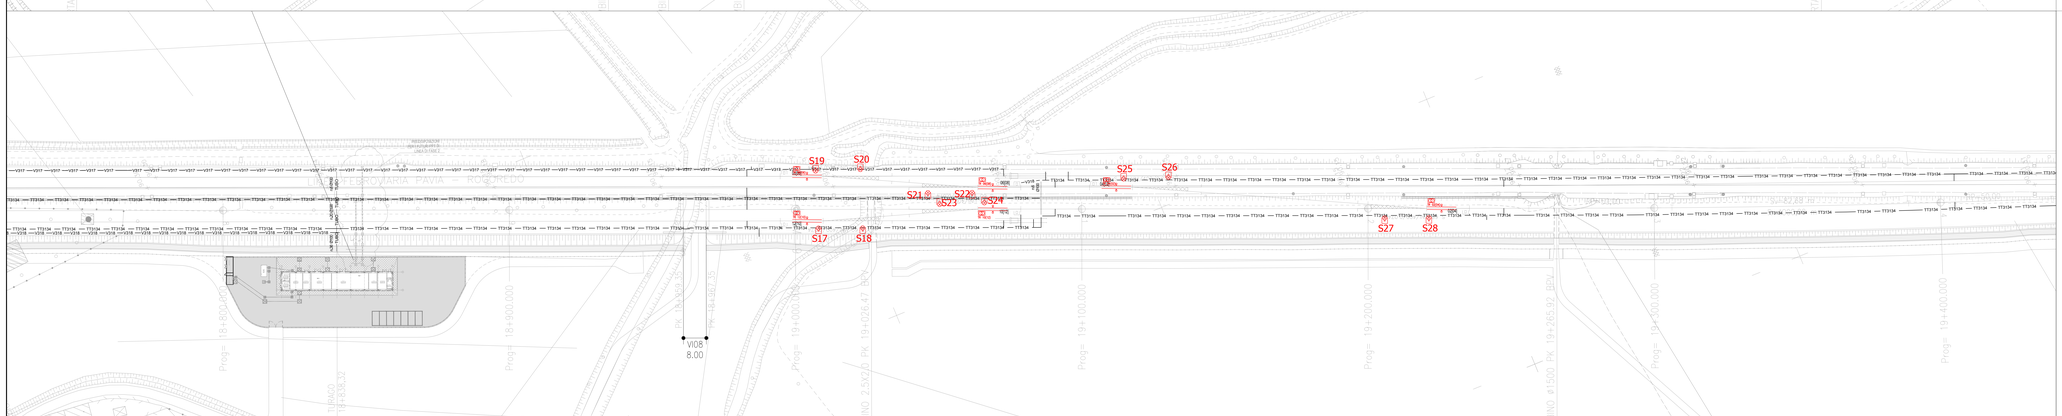

LEGENDA	
SIMBOLO	DESCRIZIONE
	Pozzetto MT - 1000x1000mm
	Pozzetto BT - 800x800mm
	Canalizzazioni già realizzate a cura di altro appalto
	Canalizzazione MT in polifora interrata a se stante con pozzetto d'ispezione ogni 25m - 4 Tubazioni Ø160mm
	Canalizzazione BT in polifora interrata a se stante con pozzetto d'ispezione ogni 25m / 4 Tubazioni Ø160mm
S01	Illuminazione punti scaprtti: Palina in vetroresina H = 5,2 m, blocco fond. 80x80x110 cm; proiettore a LED 37 W con ottica asimmetrica IP66; pulsante di accensione luminosa (LED) IP65; morsettiera 6p palo: dorsia per entrarieci e derivazione; tutto in classe di isolamento II.

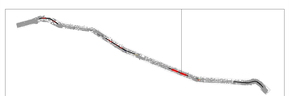

COMMITTENTE:

RFI RETE FERROVIARIA ITALIANA
GRUPPO FERROVIE DELLO STATO ITALIANE

PROGETTAZIONE:

ITALFERR
GRUPPO FERROVIE DELLO STATO ITALIANE

DIREZIONE TECNICA
U.O. TECNOLOGIE NORD

PROGETTO DEFINITIVO

POTENZIAMENTO DELLA LINEA MILANO – GENOVA
QUADRUPLICAMENTO TRATTA MILANO ROGGOREDO – PAVIA
FASE 1 - QUADRUPLICAMENTO MI ROGGOREDO - PIEVE EMANUELE

PM Turago - Piazzale
Planimetria piazzale LFM e canalizzazioni

SCALA: 1:500

COMMESSA	LOTTO	FASE	ENTE	TIPO DOC.	OPERA/DISCIPLINA	PROGR.	REV.
NM0Z	10	D	58	P X	LF I0 5 0 0	001	A

Revis.	Descrizione	Redatto	Data	Verificato	Data	Approvato	Data	Autorizzato/Data
A	Emissione definitiva	L. Grego	Nov. 2018	C. Nasi	Nov. 2018	L. Bonfi	Nov. 2018	M. Quattrini Nov. 2018

File: NM0Z10DP0X0001A

A - Etab.