PIANTA

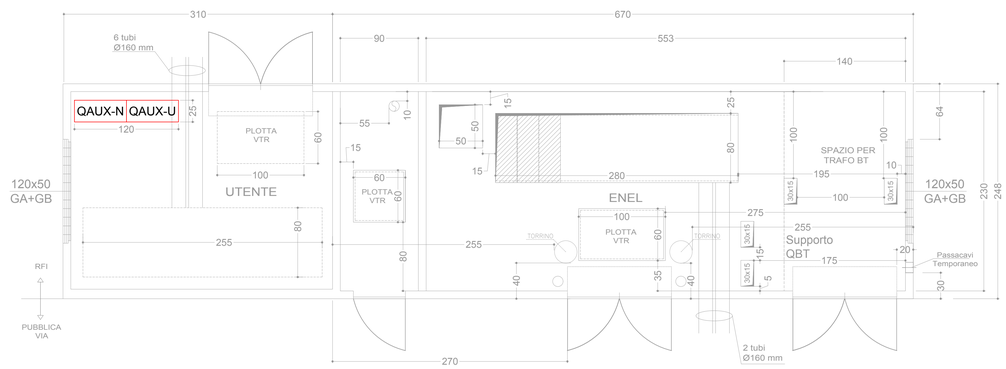

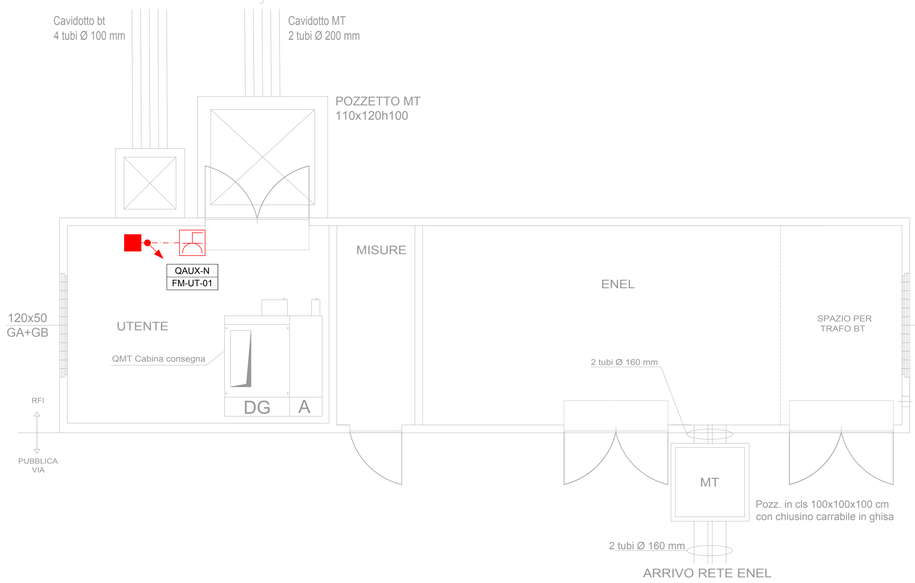

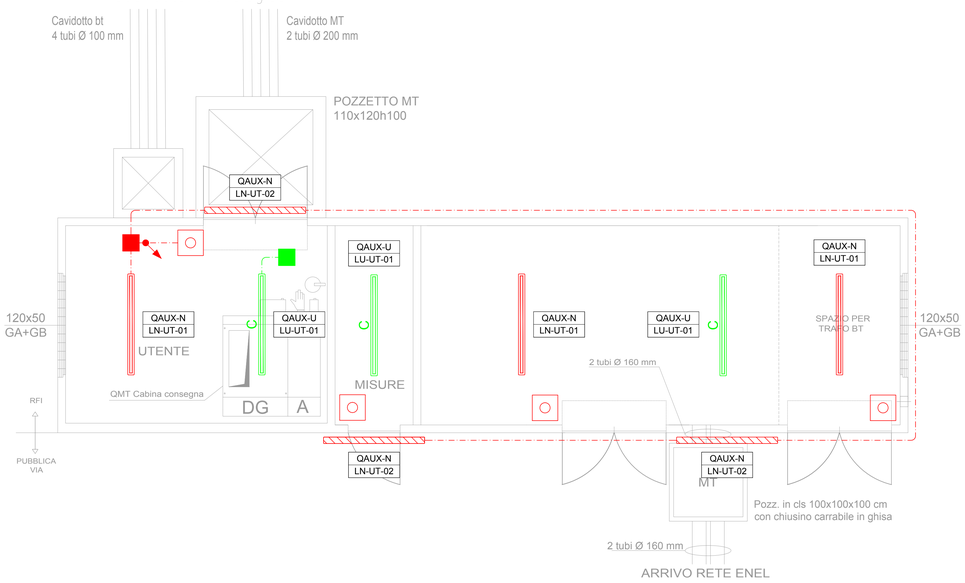

LEGENDA SIMBOLI IMPIANTI LFM	
	Apparecchio illuminante per installazione a plafone o a sospensione, lampada LED 30W, grado di protezione IP65
	Apparecchio illuminante a LED 51W con corpo in acciaio INOX AISI 304, grado di protezione IP66, IK09, flusso luminoso 4000 lm, fissate a muro mediante specifica staffa di supporto ed orientate verso il basso
	Indica apparecchi alimentati da circuito di continuità (no-break)
	Interruttore
	Pulsante accensione luci
	Presa 2P+T 10A 230V ad alveoli allineati - Frutto in resina per installazione in scatola in resina IP40 da parete
	Montante salita/discesa
	Scatola di derivazione in lega leggera 100x100x50mm - grado di protezione IP55 - morsettiera classe II
	Canaletta in acciaio zincato 160x100mm per distribuzione principale circuiti di alimentazione "Normale"
	Canaletta in acciaio zincato 160x100mm per distribuzione principale circuiti di alimentazione "No-break"
	Tubo in PVC rigido Ø32mm per distribuzione secondaria circuiti di alimentazione "Normale"
	Tubo in PVC rigido Ø32mm per distribuzione secondaria circuiti di alimentazione "No-Break"

COMMITTENTE:

RFI RETE FERROVIARIA ITALIANA
GRUPPO FERROVIE DELLO STATO ITALIANE

PROGETTAZIONE:

ITALFERR
GRUPPO FERROVIE DELLO STATO ITALIANE

DIREZIONE TECNICA
UO TECNOLOGIE NORD

PROGETTO DEFINITIVO

POTENZIAMENTO DELLA LINEA MILANO – GENOVA
QUADRUPLICAMENTO TRATTA MILANO ROGOREDO – PAVIA
FASE 1 - QUADRUPLICAMENTO MI ROGOREDO - PIEVE EMANUELE

PM Turago - PC ACC
Lay out disposizione apparecchiature LFM fabbricato - Cabina di consegna

SCALA : 1:25

COMMESSA	LOTTO	FASE	ENTE	TIPO DOC.	OPERA/DISCIPLINA	PROGR.	REV.
NM0Z	10	D	58	PA	LF0500	012	A

Revis.	Descrizione	Redatto	Data	Verificato	Data	Approvato	Data	Autorizzato/Data
A	Emissione definitiva	L. Giorgio	Nov. 2018	C. Vacca	Nov. 2018	S. Bonelli	Nov. 2018	M. Gambaro Nov. 2018

File: NM0Z10D58PAF0500012A

n. Elab.: