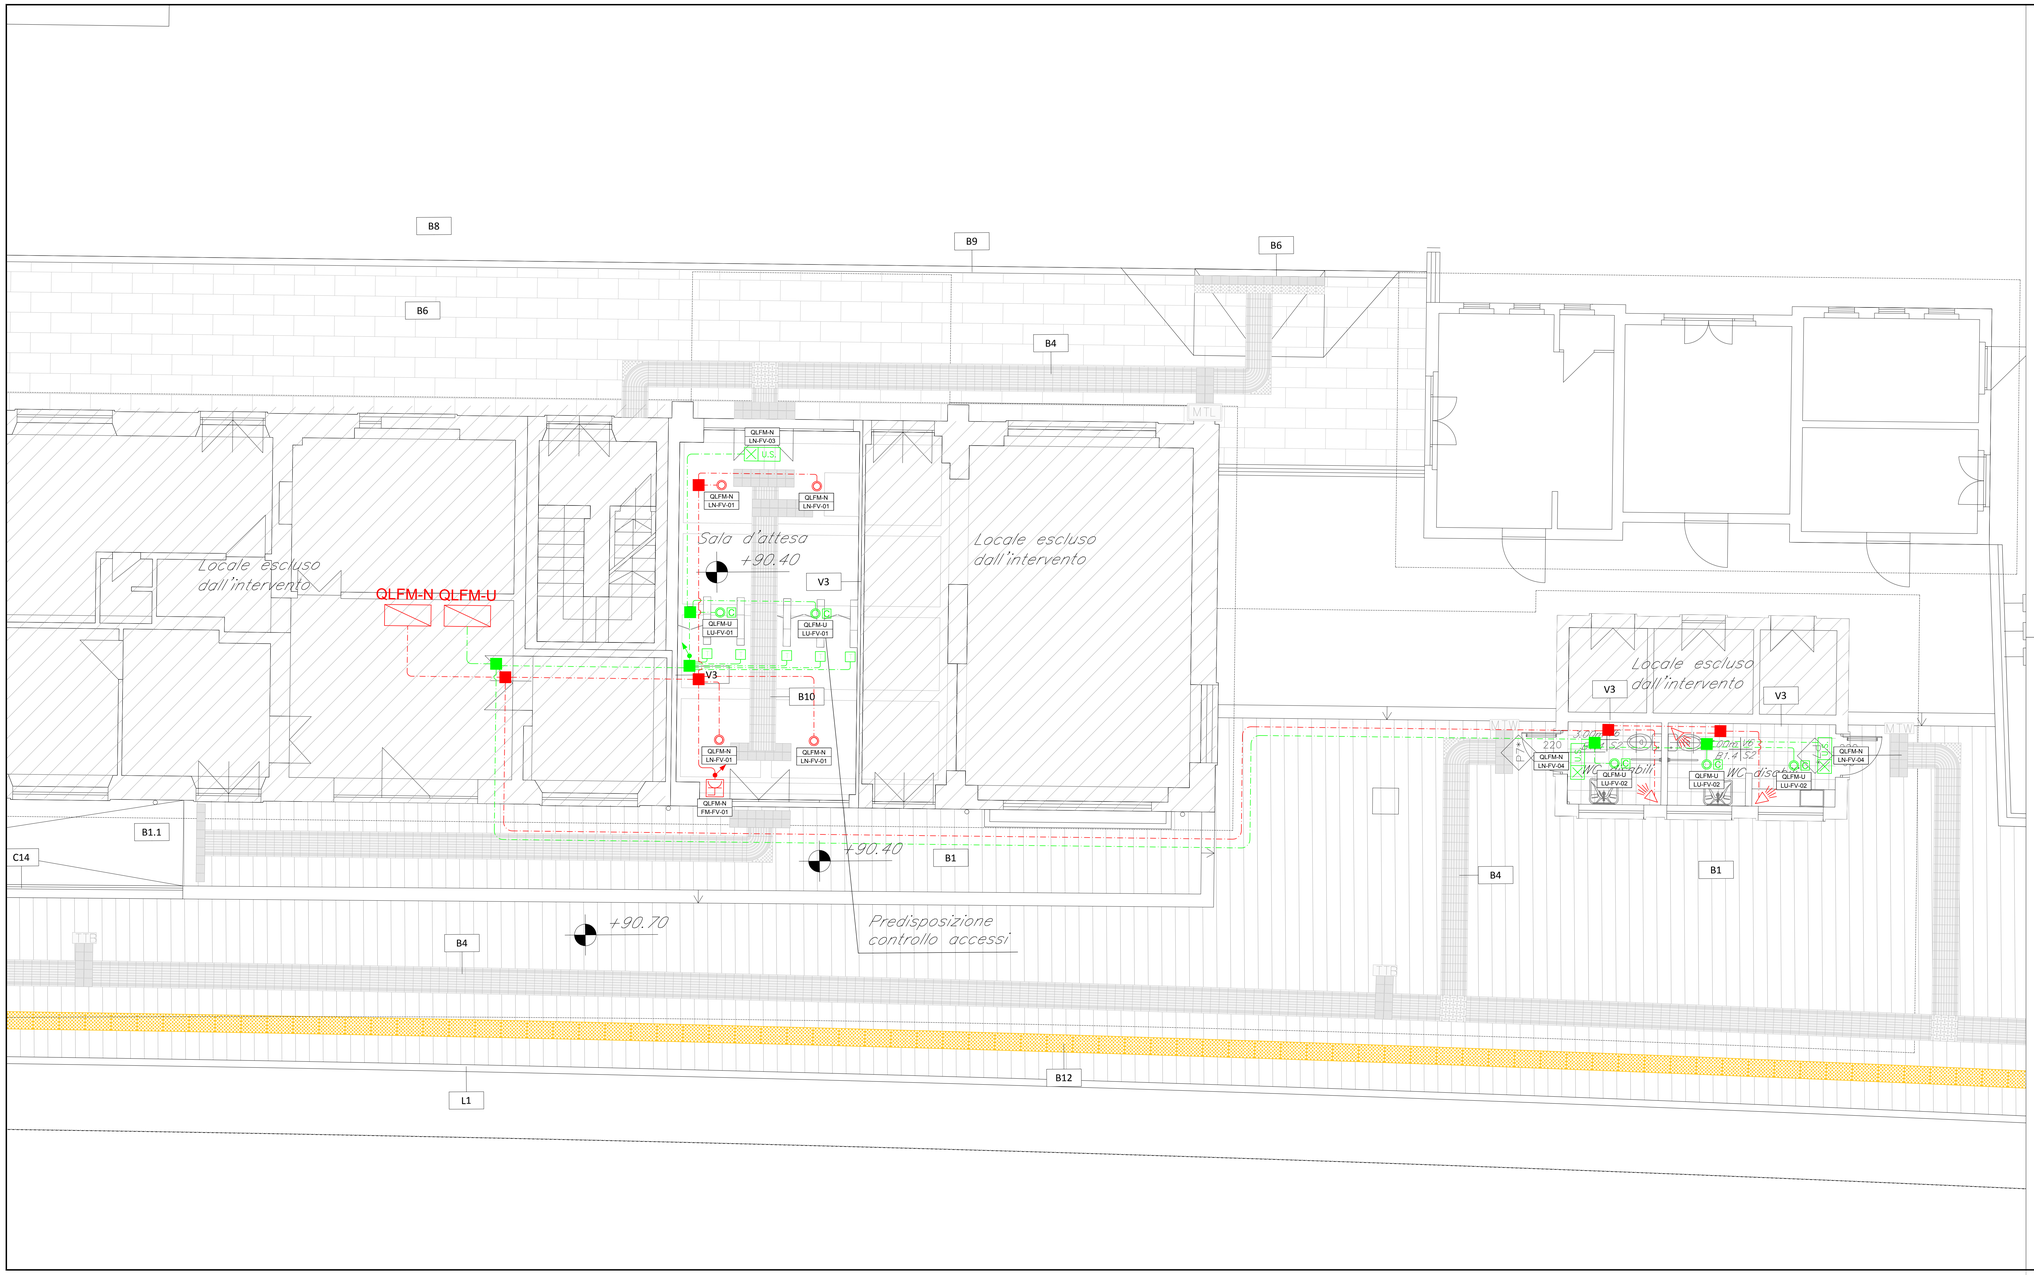

LEGENDA SIMBOLI IMPIANTI LFM	
	Apparecchio illuminante per installazione ad incasso , lampade LED 18W, grado di protezione IP44
U.S.	Plafoniera di emergenza
C	Indica apparecchi alimentati da circuito di continuità (no-break)
	Alimentazione tornelli
	Rilevatore di presenza
	Presa 2P+T 16A 230V tipo P40 - Frutto in resina per installazione in scatola in resina IP40 da parete
	Montante salita/discesa
	Scatola di derivazione in lega leggera 100x100x50mm - grado di protezione IP55 - morsettiera classe II
	Tubo in PVC rigido Ø32mm per distribuzione secondaria circuiti di alimentazione "Normale"
	Tubo in PVC rigido Ø32mm per distribuzione secondaria circuiti di alimentazione "No-Break"

COMMITTENTE:

RFI RETE FERROVIARIA ITALIANA
GRUPPO FERROVIE DELLO STATO ITALIANE

PROGETTAZIONE:

ITALFERR
GRUPPO FERROVIE DELLO STATO ITALIANE

DIREZIONE TECNICA
UO TECNOLOGIE NORD

PROGETTO DEFINITIVO

POTENZIAMENTO DELLA LINEA MILANO – GENOVA
QUADRUPLICAMENTO TRATTA MILANO ROGOREDO – PAVIA
FASE 1 - QUADRUPLICAMENTO MI ROGOREDO - PIEVE EMANUELE

Certosa di Pavia
Planimetria disposizione apparecchiature LFM - Fabbricato

SCALA : 1:50

COMMESSA	LOTTO	FASE	ENTE	TIPO DOC.	OPERA/DISCIPLINA	PROGR.	REV.
NM0Z	10	D	58	P8	LF0600	001	A

Revis.	Descrizione	Redatto	Data	Verificato	Data	Approvato	Data	Autorizzato/Data
A	Emissione definitiva	L. Giorgio	Nov. 2018	C. Vacca	Nov. 2018	S. Borelli	Nov. 2018	M. Gambaro Nov. 2018

File: NM0Z10D58P8LF0600001A

n. Elab.: