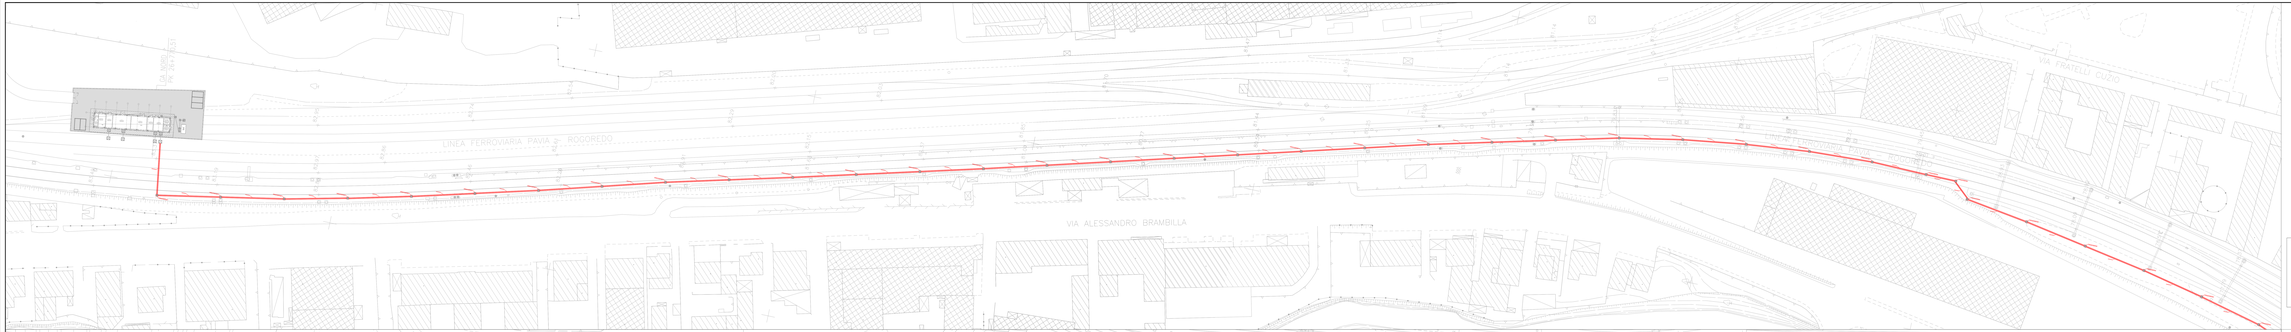

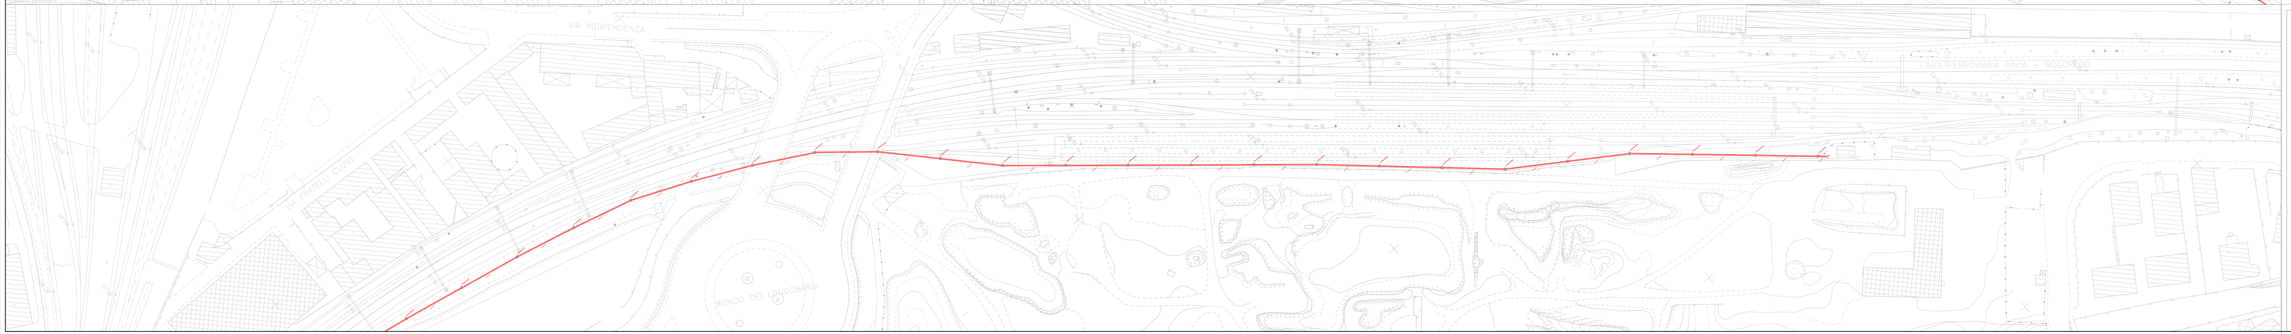

COMMITTENTE:

RFI RETE FERROVIARIA ITALIANA
GRUPPO FERROVIE DELLO STATO ITALIANE

PROGETTAZIONE:

ITALFERR
GRUPPO FERROVIE DELLO STATO ITALIANE

DIREZIONE TECNICA
U.O. TECNOLOGIE NORD

PROGETTO DEFINITIVO

POTENZIAMENTO DELLA LINEA MILANO – GENOVA
QUADRUPLICAMENTO TRATTA MILANO ROGOREDO – PAVIA
FASE 1 - QUADRUPLICAMENTO MI ROGOREDO - PEVE (BANAUTE)

Pavia - Piazzale
Cavidotto MT

SCALA: 1:500

COMMESSA	LOTTO	FASE	ENTE	TIPO DOC.	OPERA/DISCIPLINA	PROGR.	REV.
NM22	1B	D	58	PX	LT0800	001	A

Revis.	Descrizione	Redatto	Data	Verificato	Data	Approvato	Data	Autorizzato Data
A	Emissione definitiva	G. Pesce	Giu. 2018	C. Nuovo	Giu. 2018	G. Lugli	Giu. 2018	G. Fadda

File: NM22B58PXLT0800001A.dwg

n. Elab.: