


- CABINA RED NORD - LOCALE MT/bt**
- ① QUADRO MEDIA TENSIONE — APPARECCHIATURE NUOVE
 - ② TRASFORMATORE 800 KVA TR nord — APPARECCHIATURE ESISTENTI
 - ③ QUADRO RED
 - ④ QUADRO GENERALE BASSA TENSIONE + UPS
 - ⑤ QUADRO ILLUMINAZIONE TRONCHINO + CPSS

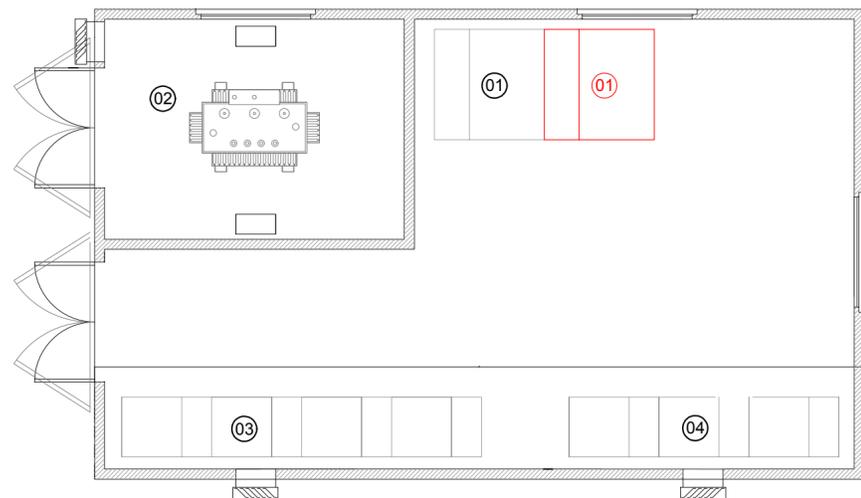

COMMITTENTE:



PROGETTAZIONE:



CUP: J4710900030009

U.O. TECNOLOGIE NORD

PROGETTO DEFINITIVO

**POTENZIAMENTO DELLA LINEA MILANO - GENOVA
 QUADRUPPLICAMENTO TRATTA MILANO ROGOREDO - PAVIA
 FASE 1 - QUADRUPPLICAMENTO MI ROGOREDO - PIEVE EMANUELE**

PAVIA
 GENERALI
 Layout modifiche alla cabina MT esistente

SCALA:
1:50

COMMESSA LOTTO FASE ENTE TIPO DOC. OPERA/DISCIPLINA PROGR. REV.

NM0Z 10 D 58 PB LF0800 012 A

Rev.	Descrizione	Redatto	Data	Verificato	Data	Approvato	Data	Autorizzato Data
A	Emissione Esecutiva	L. Giorgini	Nov. 2018	C. Vacca	Nov. 2018	S. Borelli	Nov. 2018	M. Gambaro Provincia di Genova GAMBARO MARIO Ordine Ingegneri Provincia di Genova 30534

File: NM0Z10D58PALF0800012A.dwg

n. Elab.: X