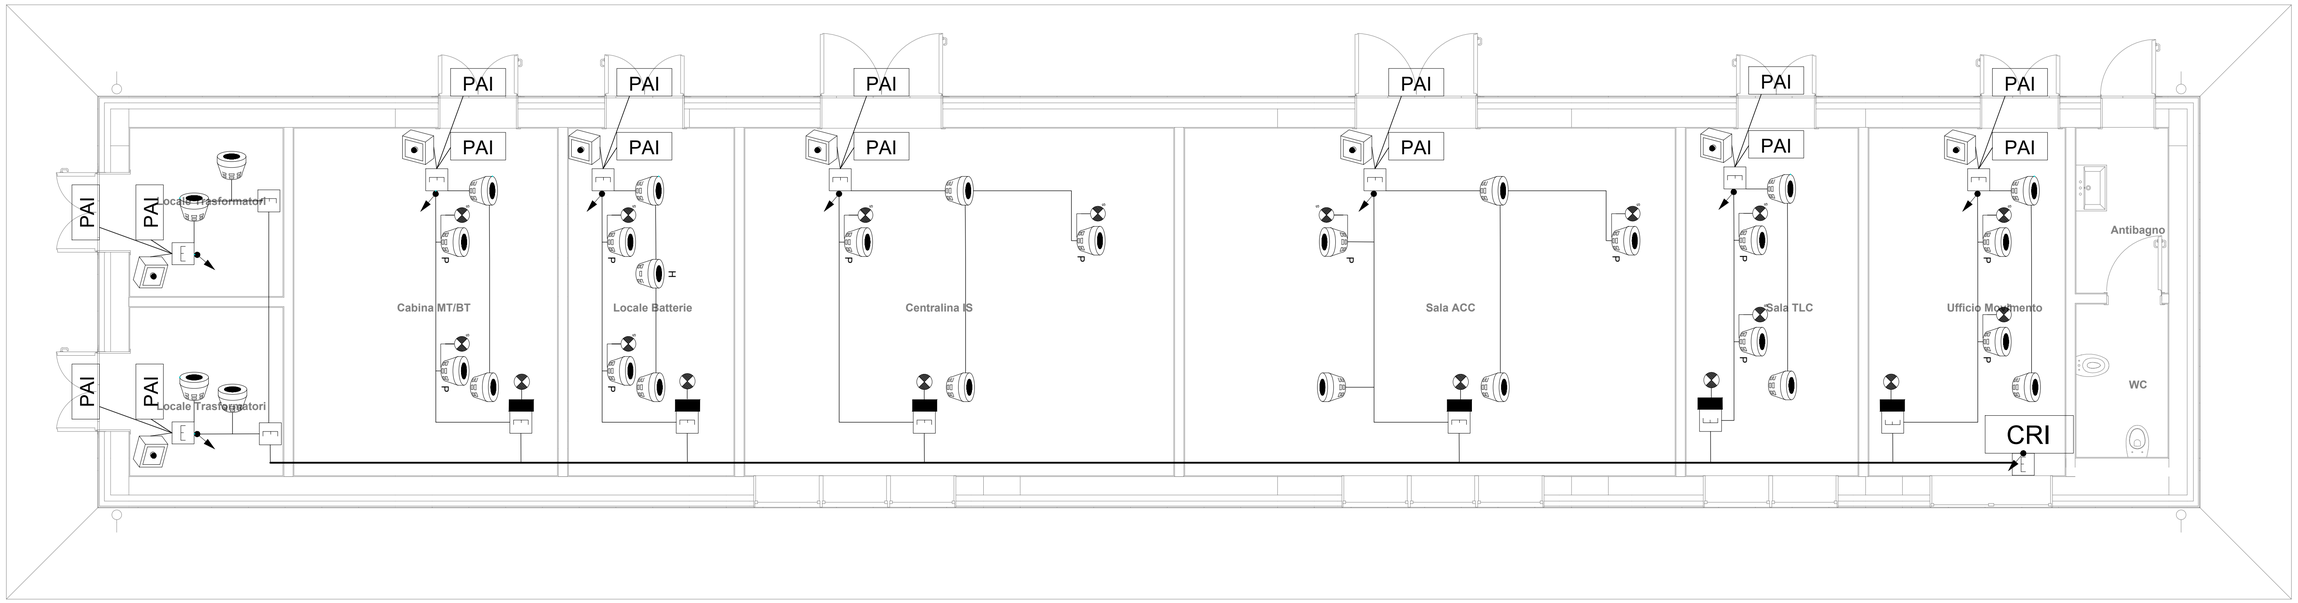

LEGENDA

- RIVELATORE OTTICO DI FUMO POSATO A SOFFITTO
- RIVELATORE OTTICO DI FUMO POSATO NEL SOTTOPAVIMENTO
- RIVELATORE DI IDROGENO
- RIVELATORE TERMOVELOCIMETRICO
- SONDA ANTIALLAGAMENTO PUNTIFORME
- RIPETITORE OTTICO LUMINOSO
- PANNELLO DI ALLARME OTTICO/ACUSTICO
- PULSANTE ALLARME INCENDIO
- CRI — CENTRALINA DI RIVELAZIONE INCENDIO
- TUBAZIONE RIGIDA IN P.V.C. ø25 INSTALLAZIONE IN AMBIENTE/CONTROSOFFITTO
- TUBAZIONE FLESSIBILE IN P.V.C. ø 16
- TUBAZIONE RIGIDA/FLESSIBILE IN P.V.C. ø25 INSTALLAZIONE AL DI SOTTO DEL PAVIMENTO
- CANALETTA P.V.C. 120x60mm (comune a tutti gli impianti "correnti deboli")
- SCATOLA DI DERIVAZIONE
- VARIAZIONI DI QUOTA

NOTA:
– l'elaborato è rappresentativo del solo impianto RI, per gli altri impianti, per gli aspetti architettonici e strutturali si rimanda ai relativi specifici elaborati.

COMMITTENTE:

RFI RETE FERROVIARIA ITALIANA
GRUPPO FERROVIE DELLO STATO ITALIANE

PROGETTAZIONE:

ITALFERR
GRUPPO FERROVIE DELLO STATO ITALIANE

CUP: J47I09000030009

U.O. IMPIANTI INDUSTRIALI E TECNOLOGICI

PROGETTO DEFINITIVO

POTENZIAMENTO DELLA LINEA MILANO - GENOVA
QUADRUPLICAMENTO TRATTA MILANO ROGOREDO - PAVIA
FASE 1 - QUADRUPLICAMENTO MI ROGOREDO - PIEVE EMANUELE

GA SUD ESTERNO
Layout impianto Rivelazione incendi

SCALA: 1:50

COMMESSA	LOTTO	FASE	ENTE	TIPO DOC.	OPERA/DISCIPLINA	PROGR.	REV.
NM0Z	10	D	17	PB	AI0105	001	A

Rev.	Descrizione	Redatto	Data	Verificato	Data	Approvato	Data	Autorizzato Data
A	Emissione esecutiva	V. Santi	Nov. 2018	L. Adamo	Nov. 2018	S. Borelli	Nov. 2018	A. Falaschi Nov. 2018

DOTT. ING. ALFREDO FALASCHI
U.O. IMPI. INDUSTRIALI E TECNOLOGICI
Dott. Ing. ALFREDO FALASCHI
Ordine degli Ingegneri di Viterbo
1663

File: NM0Z10D17PBAI0105001A.DWG

n. Elab.: