



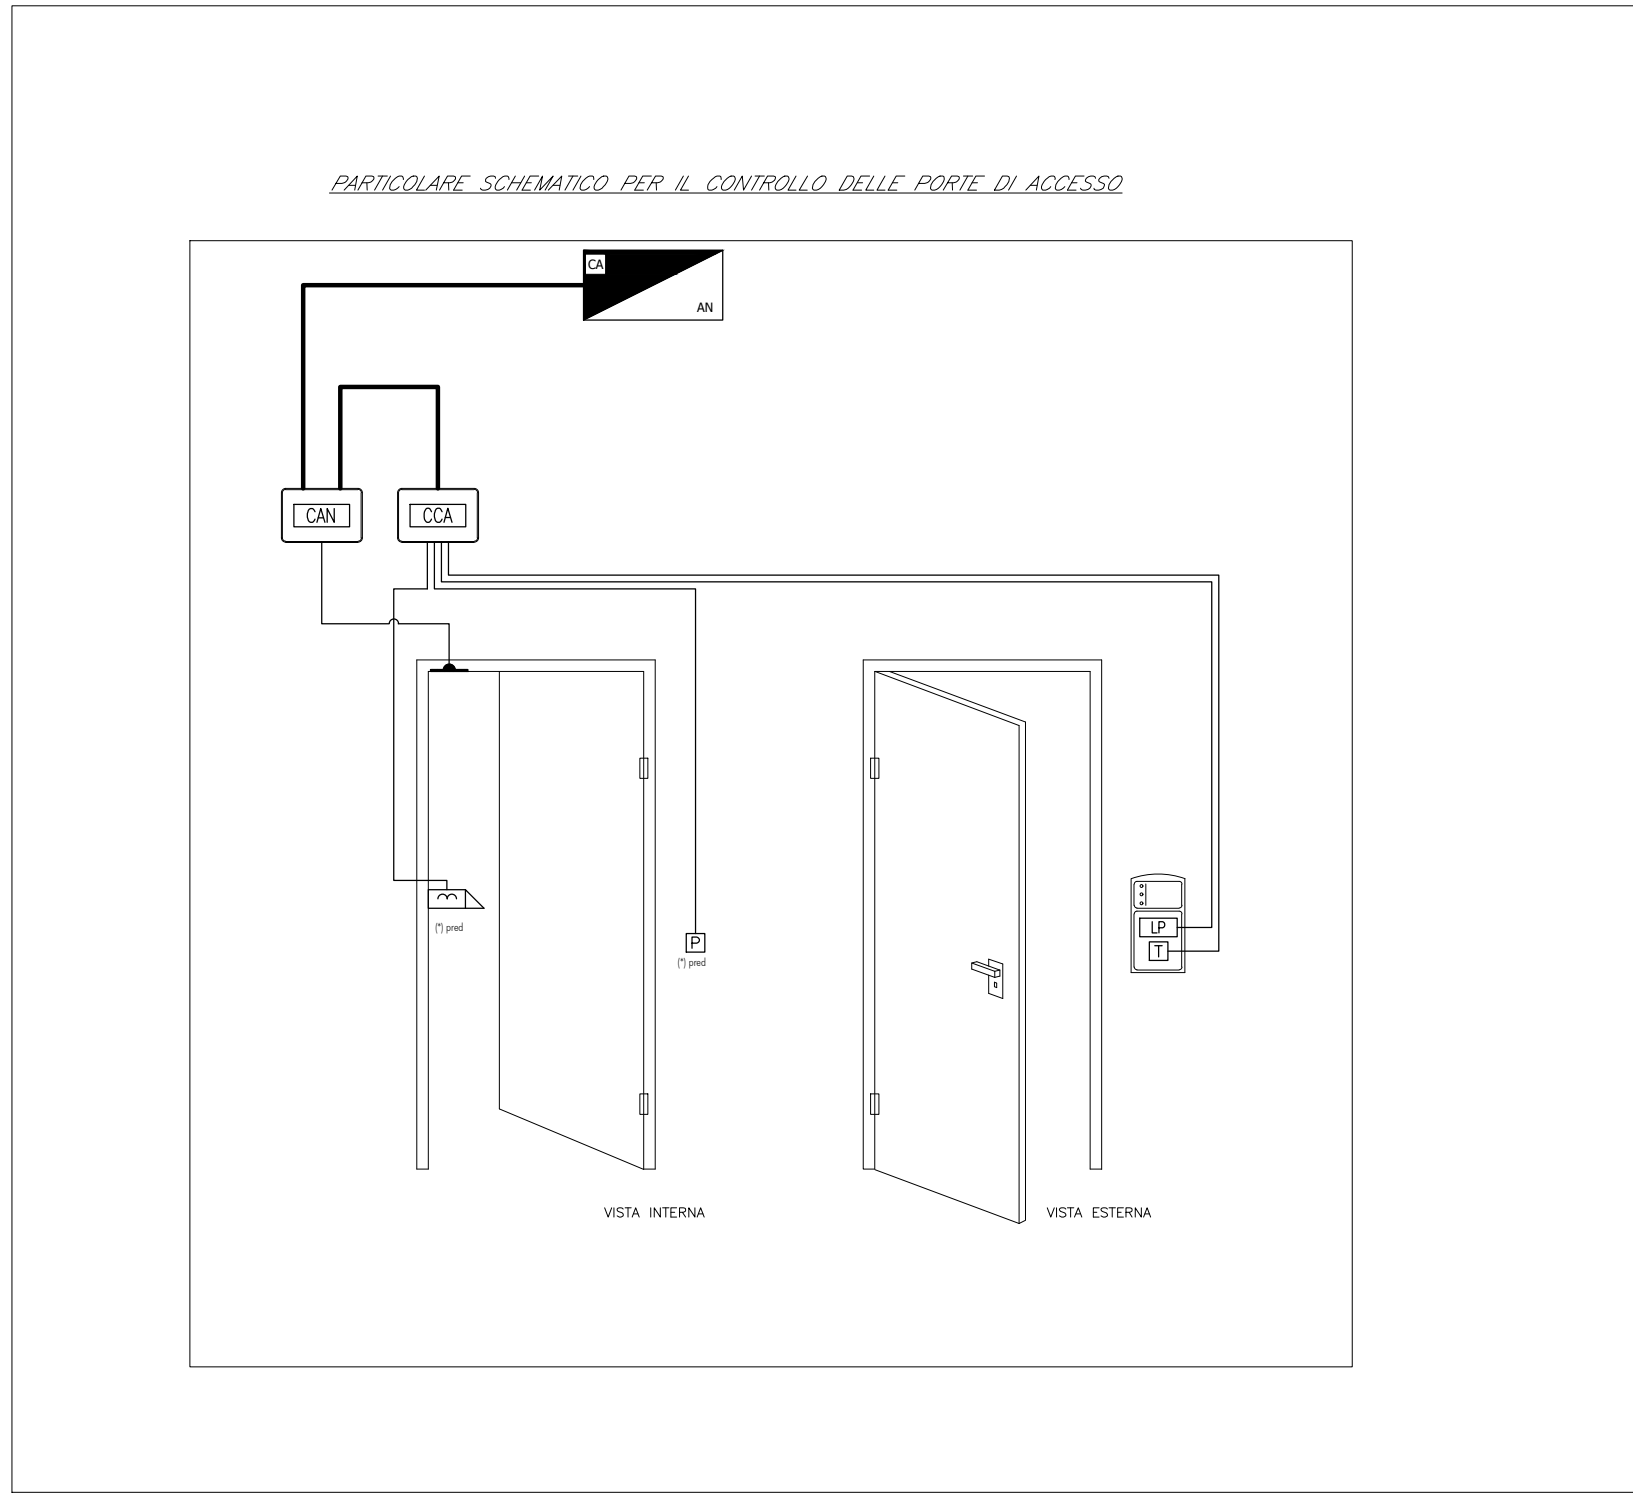

LEGENDA	
Elemento	Descrizione
	Centrale antintrusione e controllo accessi
	Display / Pannello di gestione esterno alla centrale
	Rilevatore a contatto magnetico
	Lettore di prossimità
	Elettroserratura
	Pulsante apriporta
	Tastierino alfanumerico
	Sensore volumetrico
	Sirena di allarme
	Scatola di derivazione
	Concentratore di Varco
	Concentratore I/O
	Contatto magnetico per sopralluce vetrato

TABELLA CAVI				
Elemento	Tipo	Formazione	Tipologia	Servizio
	FM10HM1	2x0,75+4x0,22 mmq	LSZH Schermato e Twistato	Alimentazione e Segnale
	FM10HM1	2x0,50+4x0,22 mmq	LSZH Schermato e Twistato	Alimentazione e Segnale

- NOTE
- L'IMPIANTO CONTROLLO ACCESSI E ANTINTRUSIONE SARA' INTERFACCIATO CON L'IMPIANTO TVCC.
 - L'ELABORATO È RAPPRESENTATIVO DEL SOLO IMPIANTO AN/CA, PER GLI ALTRI IMPIANTI, PER GLI ASPETTI ARCHITETTONICI E STRUTTURALI SI RIMANDA AI RELATIVI SPECIFICI ELABORATI.

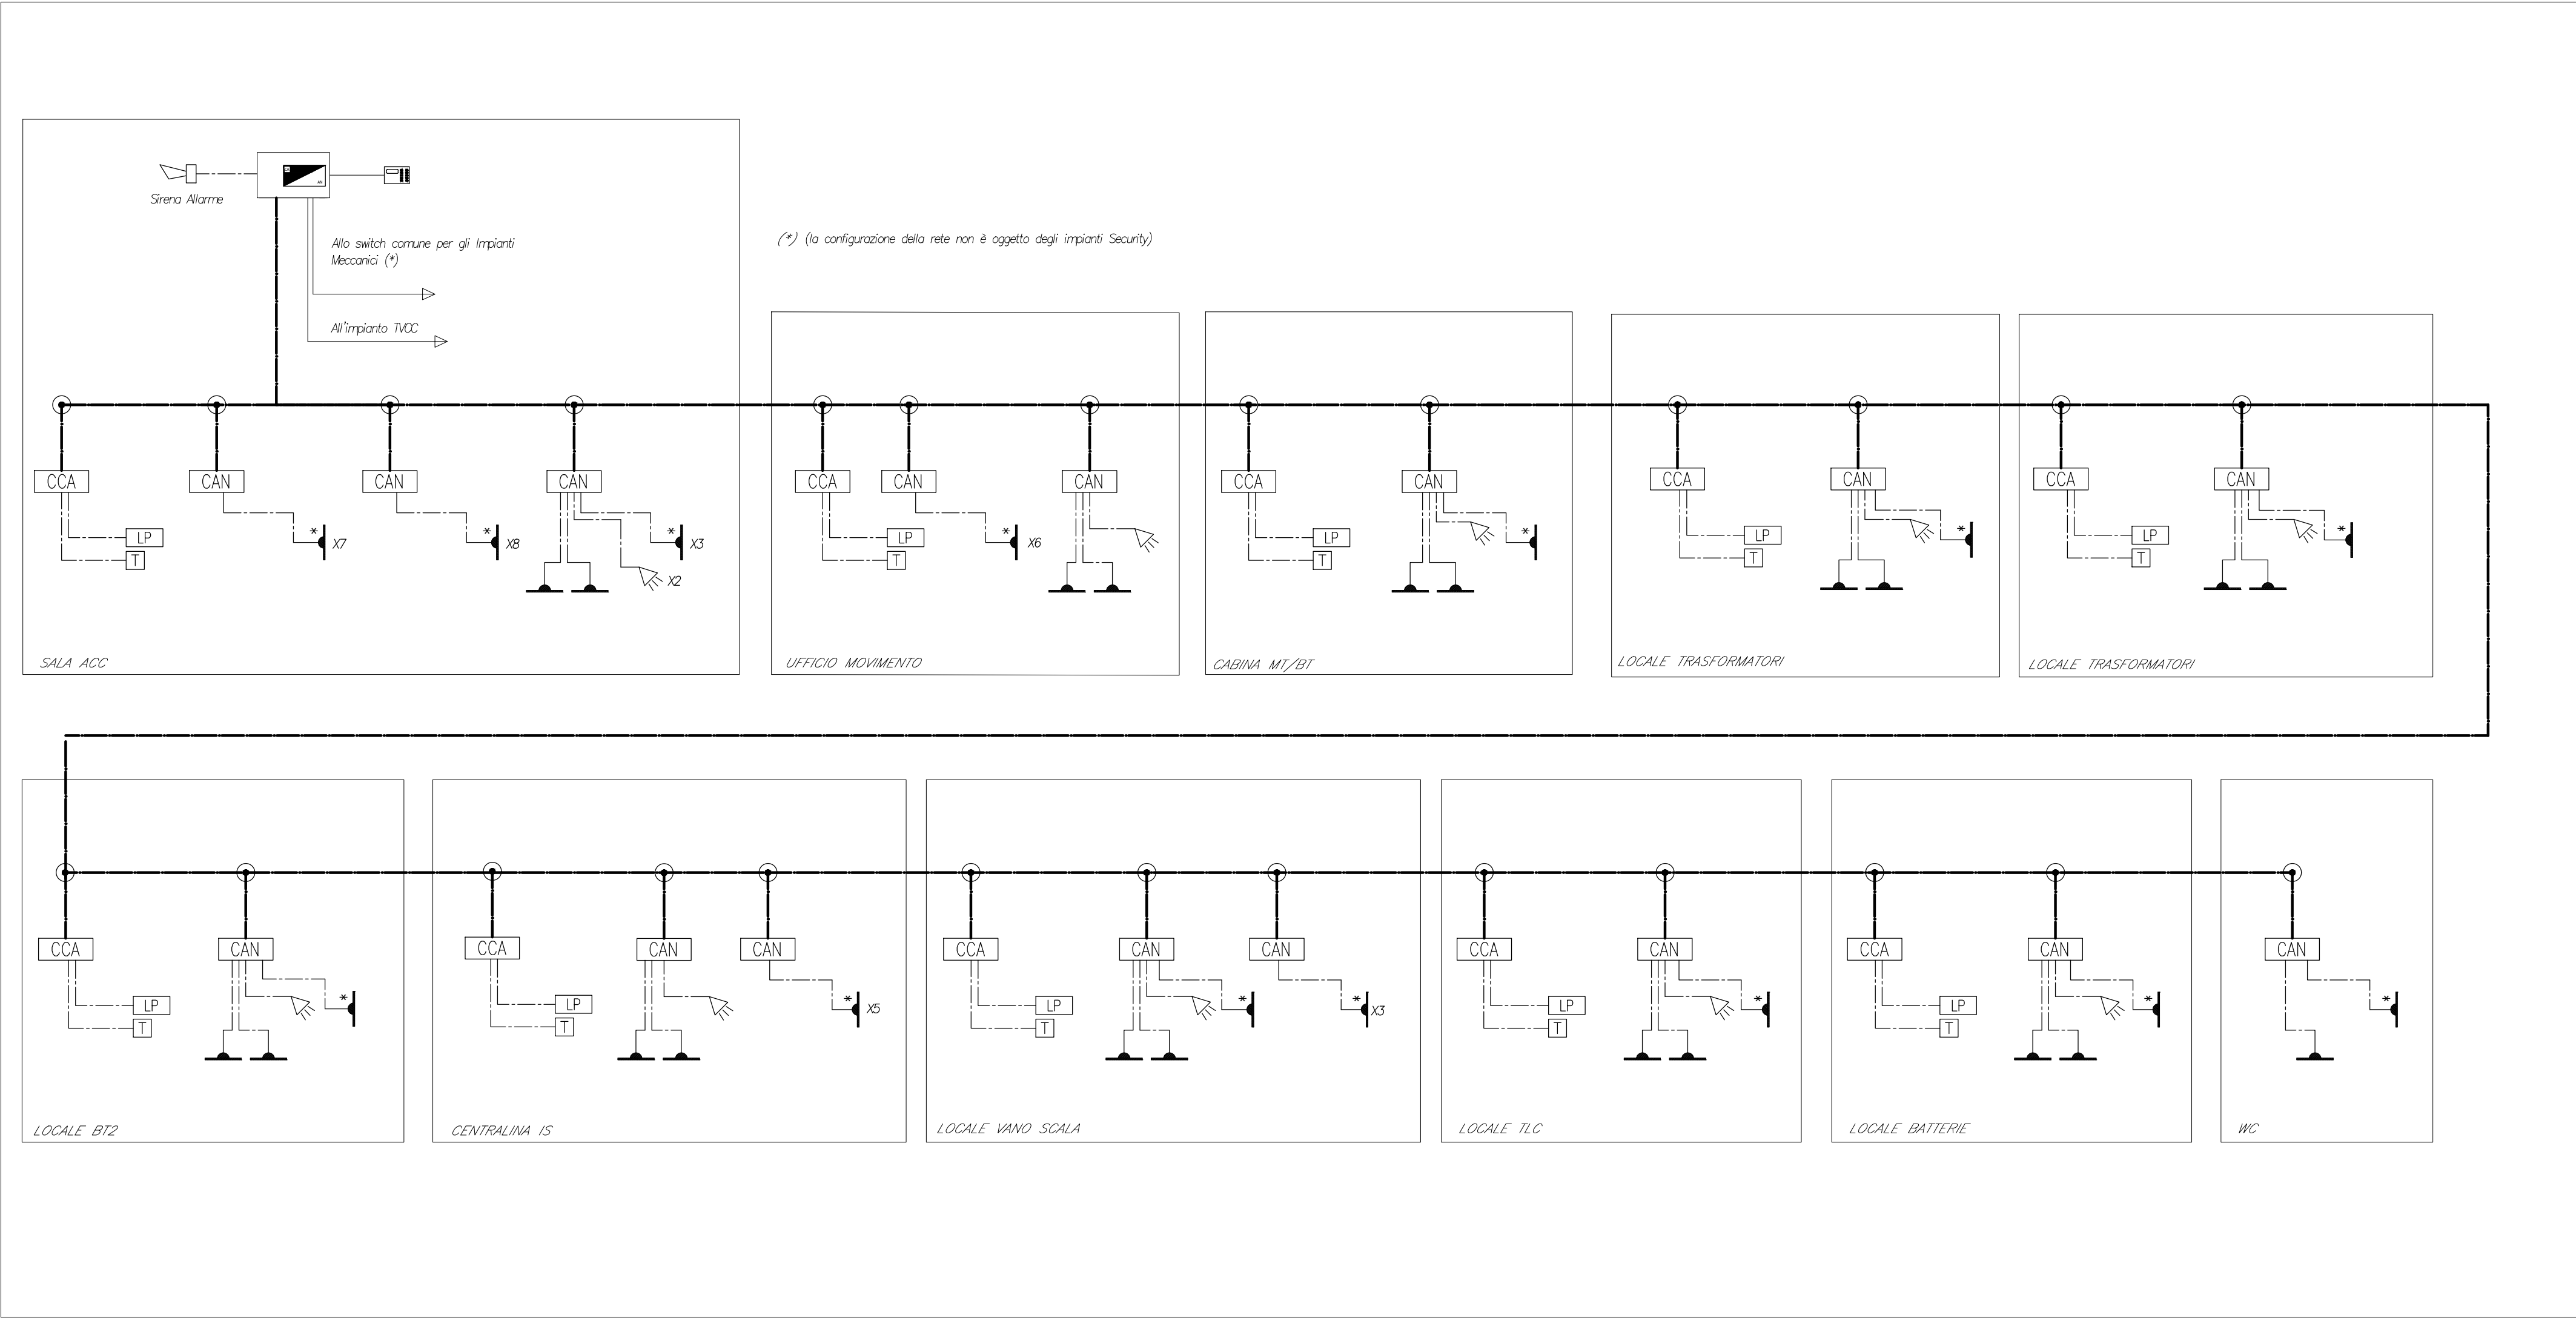

COMMITTENTE:

RFI
RETE FERROVIARIA ITALIANA
GRUPPO FERROVIE DELLO STATO ITALIANE

PROGETTAZIONE:

ITALFERR
GRUPPO FERROVIE DELLO STATO ITALIANE

CUP: J47I09000030009

U.O. IMPIANTI INDUSTRIALI E TECNOLOGICI

PROGETTO DEFINITIVO

POTENZIAMENTO DELLA LINEA MILANO - GENOVA
QUADRUPLICAMENTO TRATTA MILANO ROGOREDO - PAVIA
FASE 1 - QUADRUPLICAMENTO MI ROGOREDO - PIEVE EMANUELE

PPM PIEVE EMANUELE

Impianto Controllo Accessi/Antintrusione - Schema Funzionale

SCALA: -

COMMESSA	LOTTO	FASE	ENTE	TIPO DOC.	OPERA/DISCIPLINA	PROGR.	REV.
NM0Z	10	D	17	DX	AN0303	001	A

Rev.	Descrizione	Redatto	Data	Verificato	Data	Approvato	Data	Autorizzato Data
A	Emissione esecutiva	V. Santì	Nov. 2018	L. Adamo	Nov. 2018	S. Borelli	Nov. 2018	A. Falaschi Nov. 2018

File: NM0Z10D17DXAN0303001A.DWG

n. Elab.: -