


PRIMO PIANO

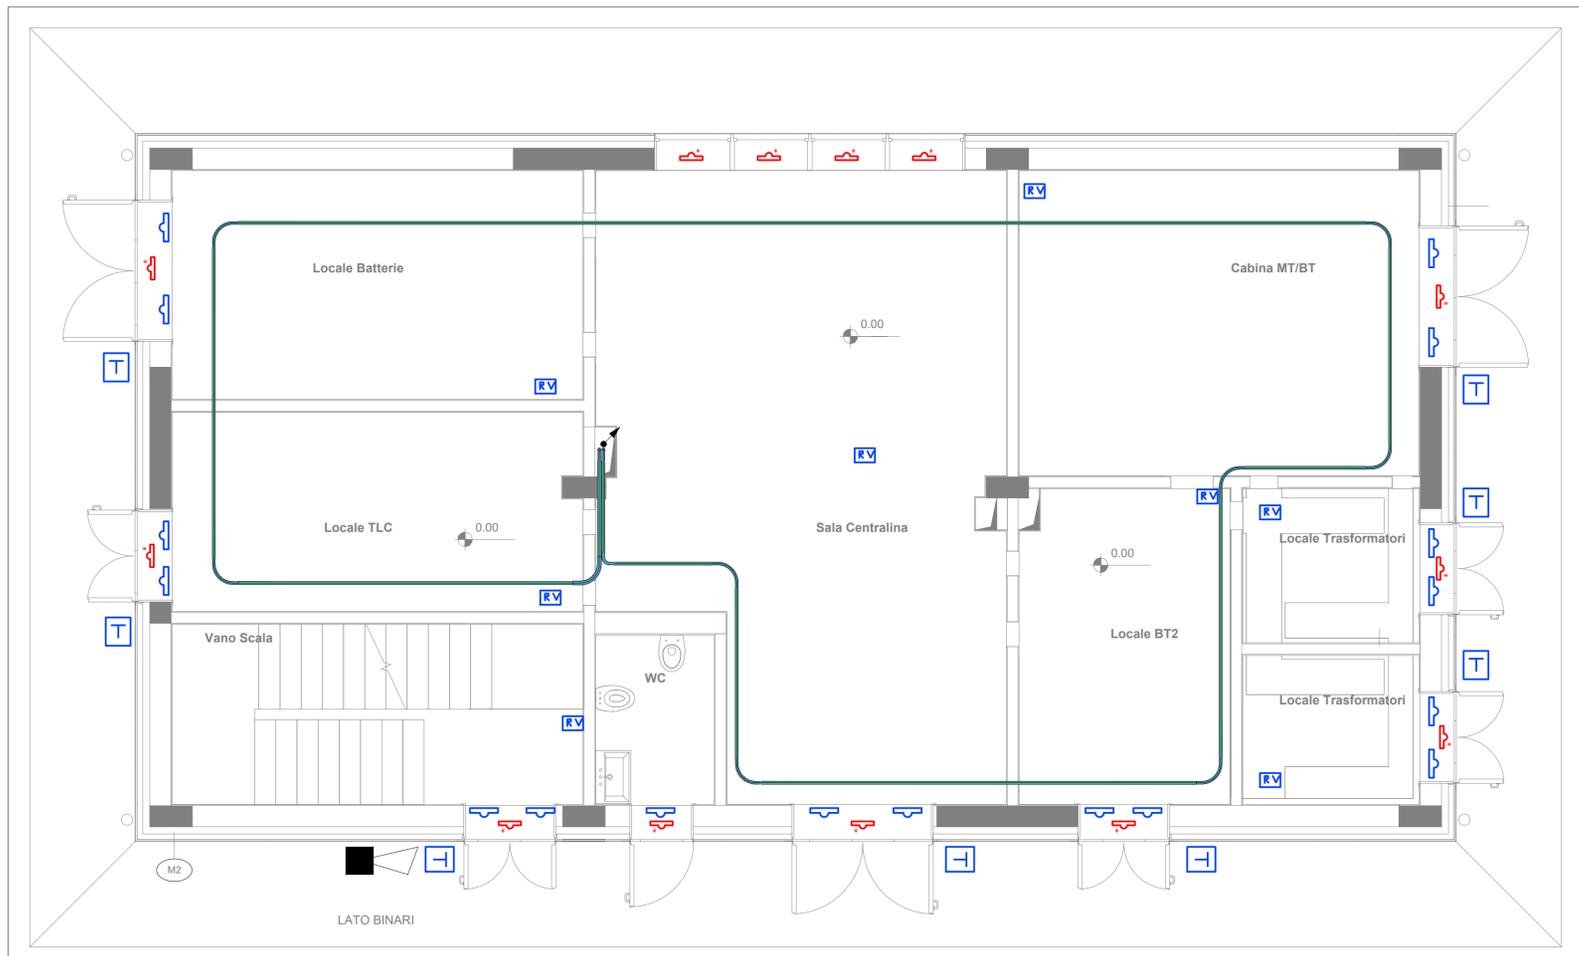

PIANO TERRA

LEGENDA

	SIRENA DA ESTERNO AUTOALIMENTATA
	TASTIERINO ALFANUMERICO E LETTORE DI PROSSIMITA'
	CIRCUITO
	CENTRALE CA-AN
	CONTATTO MAGNETICO
	CONTATTO MAGNETICO PER SOPRALUCE VETRATO
	VARIAZIONI DI QUOTA
	RIVELATORE VOLUMETRICO

- NOTE*
- IN CORRISPONDENZA DI TUTTI I PUNTI IN CUI LE CONDUTTURE ATTRAVERSANO PARETI O SOLAI DI LOCALI COMPARTIMENTATI AL FUOCO, SARANNO INSTALLATI SETTI TAGLIAFUOCO DI TIPO CERTIFICATO ATTI A RIPRISTINARE LA RESISTENZA PRESCRITTA PER IL COMPARTIMENTO.
 - L'ELABORATO E' RAPPRESENTATIVO DEL SOLO IMPIANTO DI ANTINTRUSIONE E CONTROLLO ACCESSI, PER GLI ALTRI IMPIANTI E PER GLI ASPETTI ARCHITETTONICI SI RIMANDA AI RELATIVI SPECIFICI ELABORATI
 - PER LE PORTE DI ACCESSO AI LOCALI SARA' PREVISTO UN CONTATTO MAGNETICO PER IL SOPRALUCE VETRATO, PROTETTO DA INFERIATA INTERRATA ESTERNA APRIBILE A VASISTAS

COMMITTENTE: **RFI**
RETE FERROVIARIA ITALIANA
GRUPPO FERROVIE DELLO STATO ITALIANE

PROGETTAZIONE: **ITAFERR**
GRUPPO FERROVIE DELLO STATO ITALIANE

CUP: J4710900030009

U.O. IMPIANTI INDUSTRIALI E TECNOLOGICI

PROGETTO DEFINITIVO

**POTENZIAMENTO DELLA LINEA MILANO - GENOVA
QUADRUPPLICAMENTO TRATTA MILANO ROGOREDO - PAVIA
FASE 1 - QUADRUPPLICAMENTO MI ROGOREDO - PIEVE EMANUELE**

PPM PIEVE EMANUELE

Impianto Controllo Accessi/Antintrusione - Layout impiantistico

SCALA: 1:50

Rev.	Descrizione	Redatto	Data	Verificato	Data	Approvato	Data	Autorizzato	Data
A	Emissione esecutiva	V. Sardi	Nov. 2018	L. Adamo	Nov. 2018	S. Borelli	Nov. 2018	A. Falaschi	Nov. 2018

ITAFERR
 U.O. IMPIANTI INDUSTRIALI E TECNOLOGICI
 DIRETTORE ALFONSO PALARCHI
 Gruppo Ferrovie dello Stato Italiane

File: nm02100178A0303001A.DWG n. Elab.: -