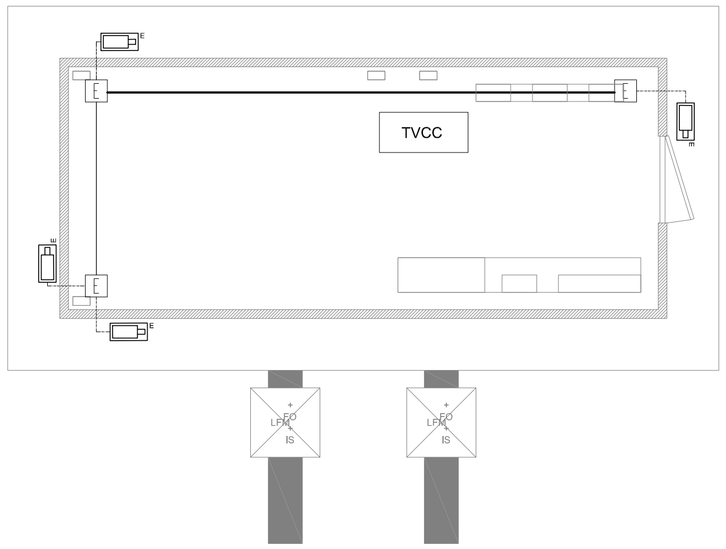

	TELECAMERA FISSA
	TUBAZIONE A PARETE
	CAMBIO DI QUOTA
	TUBAZIONE SOTTO PAVIMENTO
TVCC	CENTRALE VIDEOSORVEGLIANZA
E	SCATOLA DI DERIVAZIONE

NOTA:
-L'elaborato è rappresentativo solo dell'impianto TVCC, per gli altri impianti, per la parte architettonica e strutturale si rimanda agli elaborati specifici

COMMITTENTE:

RFI RETE FERROVIARIA ITALIANA
GRUPPO FERROVIE DELLO STATO ITALIANE

PROGETTAZIONE:

ITALFERR
GRUPPO FERROVIE DELLO STATO ITALIANE

CUP: J47I09000030009

U.O. IMPIANTI INDUSTRIALI E TECNOLOGICI

PROGETTO DEFINITIVO

POTENZIAMENTO DELLA LINEA MILANO - GENOVA
QUADRUPLICAMENTO TRATTA MILANO ROGOREDO - PAVIA
FASE 1 - QUADRUPLICAMENTO MI ROGOREDO - PIEVE EMANUELE

SHELTER (PPT1, 2, 3, 4)
Layout Impianto TVCC

SCALA: 1:50

COMMESSA	LOTTO	FASE	ENTE	TIPO DOC.	OPERA/DISCIPLINA	PROGR.	REV.
NM0Z	10	D	17	PB	AN0202	001	A

Rev.	Descrizione	Redatto	Data	Verificato	Data	Approvato	Data	Autorizzato Data
A	Emissione esecutiva	V. Santi	Nov. 2018	L. Adamo	Nov. 2018	S.Borelli	Nov. 2018	A. Falaschi Nov. 2018

File: NM0Z10D17PBAN0202001A.DWG

n. Elab.: