


LEGENDA	
	TELECAMERA FISSA
	CIRCUITO
	CENTRALE DI VIDEOSORVEGLIANZA A CURA DI ALTRO APPALTO

- NOTE*
1. IN CORRISPONDENZA DI TUTTI I PUNTI IN CUI LE CONDUITTURE ATTRAVERSANO PARETI O SOLAI DI LOCALI COMPARTIMENTATI AL FUOCO, SARANNO INSTALLATI SETTI TAGLIAFUOCO DI TIPO CERTIFICATO ATTI A RIPRISTINARE LA RESISTENZA PRESCRITTA PER IL COMPARTIMENTO.
 2. L'ELABORATO E' RAPPRESENTATIVO DEL SOLO IMPIANTO DI VIDEOSORVEGLIANZA, PER GLI ALTRI IMPIANTI E PER GLI ASPETTI ARCHITETTONICI SI RIMANDA AI RELATIVI SPECIFICI ELABORATI

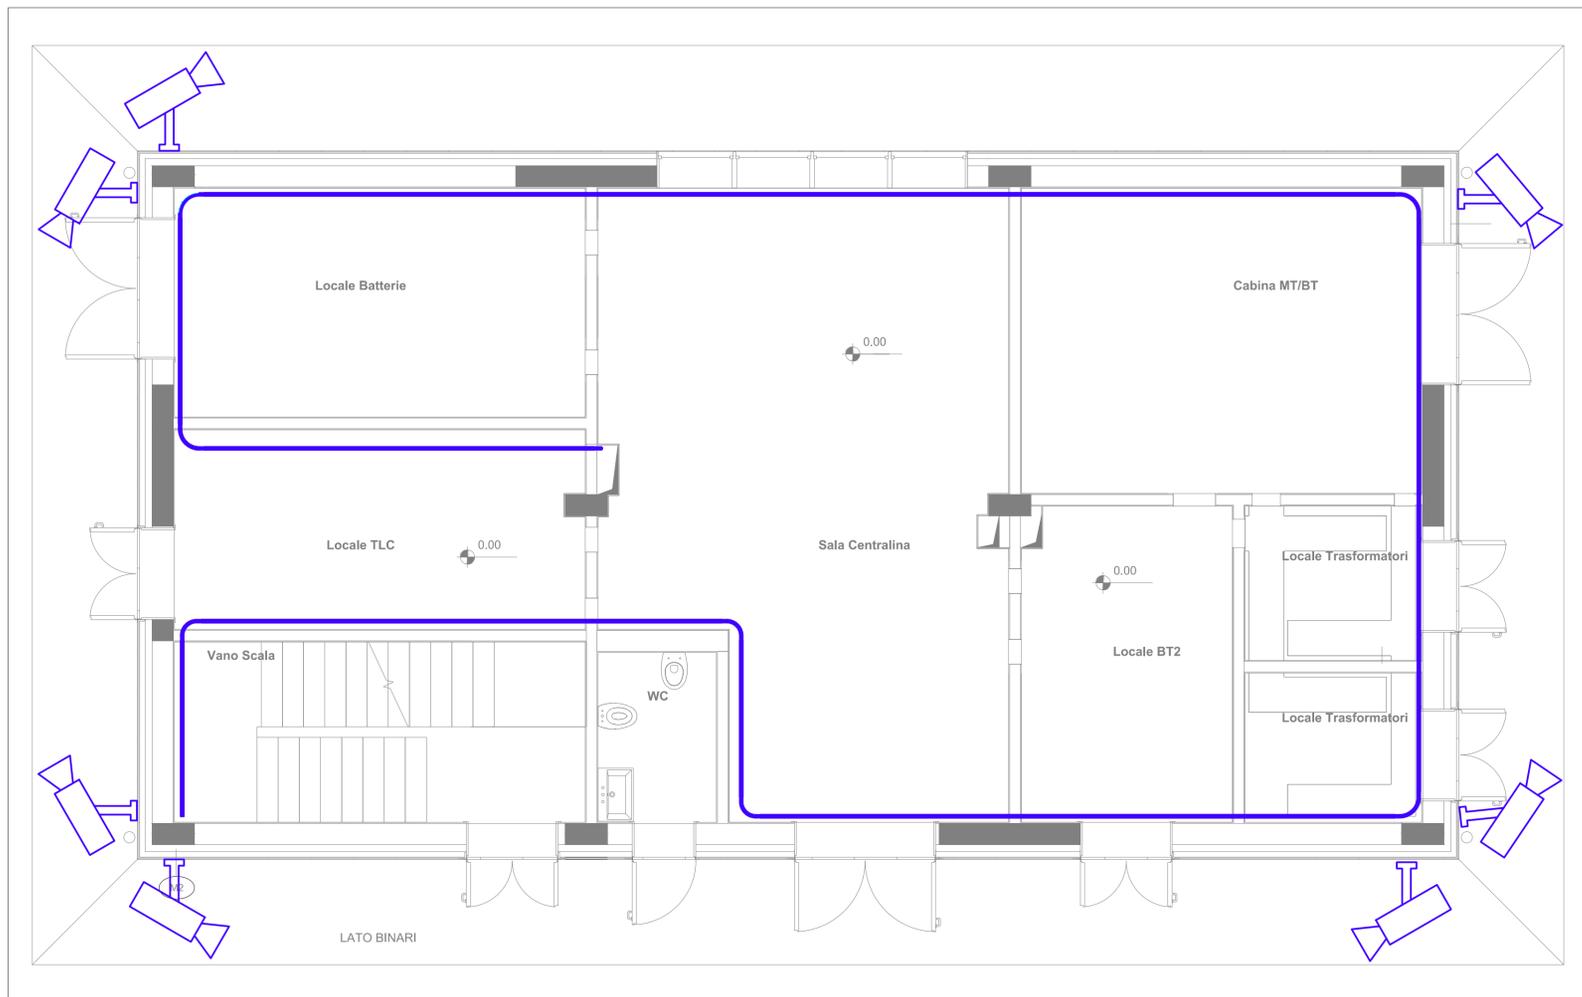

COMMITTENTE:

PROGETTAZIONE:

CUP: J47I0900030009

U.O. IMPIANTI INDUSTRIALI E TECNOLOGICI

PROGETTO DEFINITIVO

POTENZIAMENTO DELLA LINEA MILANO - GENOVA
QUADRUPPLICAMENTO TRATTA MILANO ROGOREDO - PAVIA
FASE 1 - QUADRUPPLICAMENTO MI ROGOREDO - PIEVE EMANUELE

PPM PIEVE EMANUELE

Impianto TVCC - Layout impiantistico

SCALA: 1:50

Rev.	Descrizione	Redatto	Data	Verificato	Data	Approvato	Data	Autorizzato	Data
A	Emissione esecutiva	V. Sardi	Nov. 2018	L. Adamo	Nov. 2018	S. Borelli	Nov. 2018	A. Falaschi	Nov. 2018

File: nm021001778A0302001A.DWG n. Elab.: -