ASSE SOTTOPASSO FERROVIARIO
10+823,790

LEGENDA IMPIANTI	
	TELECAMERA IP FISSA DA ESTERNO TIPO DAY&NIGHT, CMOS 1/3", RISOLUZIONE 2 Mp, DOTATA DI ILLUMINATORE IR
	TELECAMERA DOME TIPO DAY&NIGHT, CMOS 1/3", RISOLUZIONE 2 Mp, DOTATA DI ILLUMINATORE IR
	CAVO FTP PER TRASMISSIONE DATI ED ALIMENTAZIONE TELECAMERE TRAMITE TECNOLOGIA PoE (POWER OVER ETHERNET)
	Rack incluso di monitor, server ridondato e NAS
SW	SWITCH PoE A0 8 INGRESSI E 2 USCITE
	CASSETTA DI DERIVAZIONE
	POZZETTO IN CLS 45X45 CM

L'ELABORATO E' RAPPRESENTATIVO DEL SOLO IMPIANTO TVCC, MENTRE PER GLI ALTRI IMPIANTI E PER GLI ASPETTI GENERALI SI RIMANDA ALLE RELAZIONI E AGLI ALTRI ELABORATI.
LE CANALI METALLICHE DI DISTRIBUZIONE PRINCIPALI ED I CAVIDOTTI SONO COMUNI PER TUTTI GLI IMPIANTI A CORRENTI DEBOLI (SECURITY - SAFETY). PER CIASCUNA TELECAMERA SARA' PREVISTO UN CARTELLO MONITORE

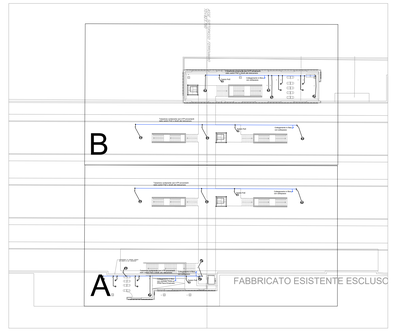

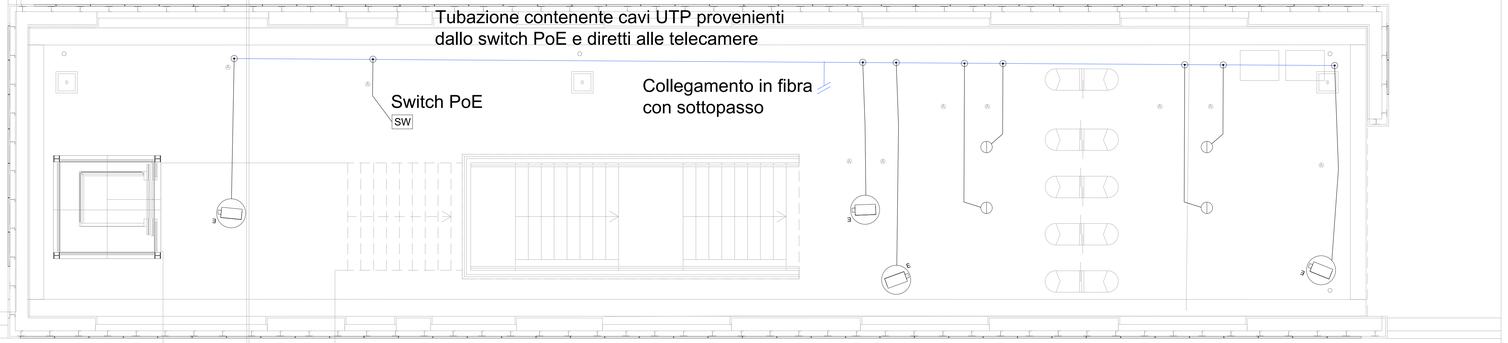

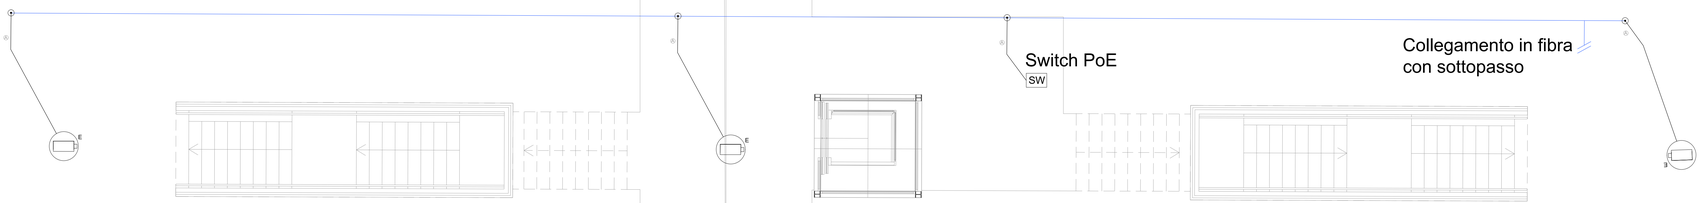

B - PLANIMETRIA PIANO BANCHINA SCALA 1:50

Tubazione contenente cavi UTP provenienti
dallo switch PoE e diretti alle telecamere

COMMITTENTE:

RFI RETE FERROVIARIA ITALIANA
GRUPPO FERROVIE DELLO STATO ITALIANE

PROGETTAZIONE:

ITALFERR
GRUPPO FERROVIE DELLO STATO ITALIANE

CUP: J47I09000030009

U.O. IMPIANTI INDUSTRIALI E TECNOLOGICI

PROGETTO DEFINITIVO

POTENZIAMENTO DELLA LINEA MILANO - GENOVA
QUADRUPLICAMENTO TRATTA MILANO ROGOREDO - PAVIA
FASE 1 - QUADRUPLICAMENTO MI ROGOREDO - PIEVE EMANUELE

STAZIONE PIEVE EMANUELE
Layout Impianto TVCC piano Banchina 2/2

SCALA: 1:50

COMMESSA	LOTTO	FASE	ENTE	TIPO DOC.	OPERA/DISCIPLINA	PROGR.	REV.
NM0Z	10	D	17	PB	AN0602	002	A

Rev.	Descrizione	Redatto	Data	Verificato	Data	Approvato	Data	Autorizzato Data
A	Emissione esecutiva	V. Sarà	Nov. 2018	L. Adamo	Nov. 2018	S.Bonelli	Nov. 2018	A. Falsechi Nov. 2018

ITALFERR S.p.A. U.O. ISPRS - IMPIANTI SPECIALI E TECNOLOGICI Dr.Ing. A. FALSECHI Ordine degli Ingegneri di Vicenza n. 1

File: NM0Z10D17PBAN0602002A.DWG

n. Elab.: