

Tubazione contenente cavi UTP provenienti dallo switch PoE e diretti alle telecamere

Switch PoE


SW

Collegamento in fibra con sottopasso

Collegamento in fibra con sottopasso

LEGENDA IMPIANTI	
	TELECAMERA IP FISSA DA ESTERNO TIPO DAY&NIGHT, CMOS 1/3", RISOLUZIONE 2 Mp, DOTATA DI ILLUMINATORE IR
	TELECAMERA DOME TIPO DAY&NIGHT, CMOS 1/3", RISOLUZIONE 2 Mp, DOTATA DI ILLUMINATORE IR
	CAVO FIBRA PER TRASMISSIONE DATI ED ALIMENTAZIONE TELECAMERE TRAMITE TECNOLOGIA PoE (POWER OVER ETHERNET)
	Rack incluso di monitor, server ridondato e NAS
	SWITCH PoE AD 8 INGRESSI E 2 USCITE
	CASSETTA DI DERIVAZIONE
	POZZETTO IN GLS 40x45 CM

IL DISEGNO È RAPPRESENTATIVO DEL SOLO IMPIANTO TIPO, MENTRE PER GLI ALTRI IMPIANTI E PER GLI ASPETTI ARCHITETTONICI E STRUTTURALI SONO CONSUMI PER TUTTI GLI IMPIANTI A CORRENTE (SECUR) (SECURITY - SAFETY), PER CASCADINA TELECAMERA (SAV) PREVISTO UN CATELLO MONITORING

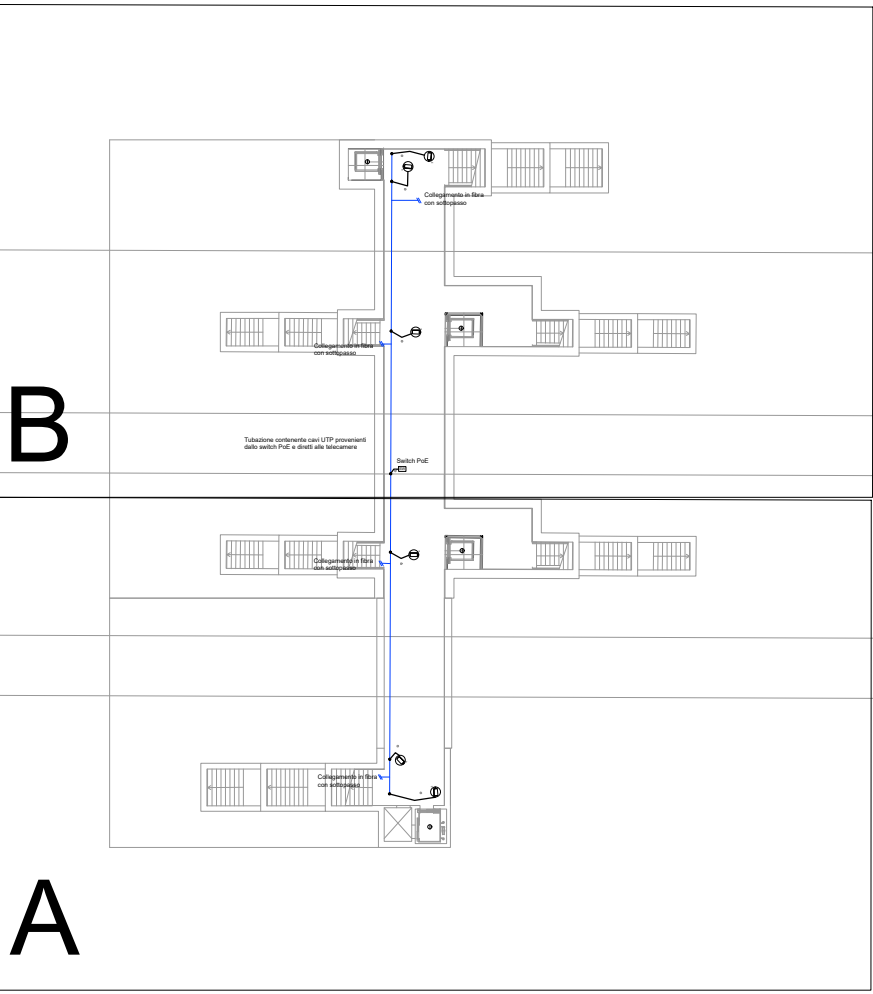

A - PLANIMETRIA PIANO SOTTOPASSO SCALA 1:50

COMMITTENTE:

PROGETTAZIONE:

CUP: J4710900030009

U.O. IMPIANTI INDUSTRIALI E TECNOLOGICI

PROGETTO DEFINITIVO

POTENZIAMENTO DELLA LINEA MILANO - GENOVA
QUADRUPLICAMENTO TRATTA MILANO ROGOREDO - PAVIA
FASE 1 - QUADRUPLICAMENTO MI ROGOREDO - PIEVE EMANUELE

STAZIONE PIEVE EMANUELE
Layout Impianto TVCC piano sottopasso 1/2

SCALA:

1:50

COMMESSA LOTTO FASE ENTE TIPO DOC. OPERA/DISCIPLINA PROGR. REV.

N M 0 Z 1 0 D 1 7 P B A N 0 6 0 2 0 0 3 A

Rev.	Descrizione	Redatto	Data	Verificato	Data	Approvato	Data	Autorizzato	Data
A	Emissione esecutiva	V. Sest	Nov 2018	L. Alessi	Nov 2018	S. Boni	Nov 2018	A. Falcetti	Nov 2018

FILE: H40211017PB400000003A.DWG

n. Elab.: