
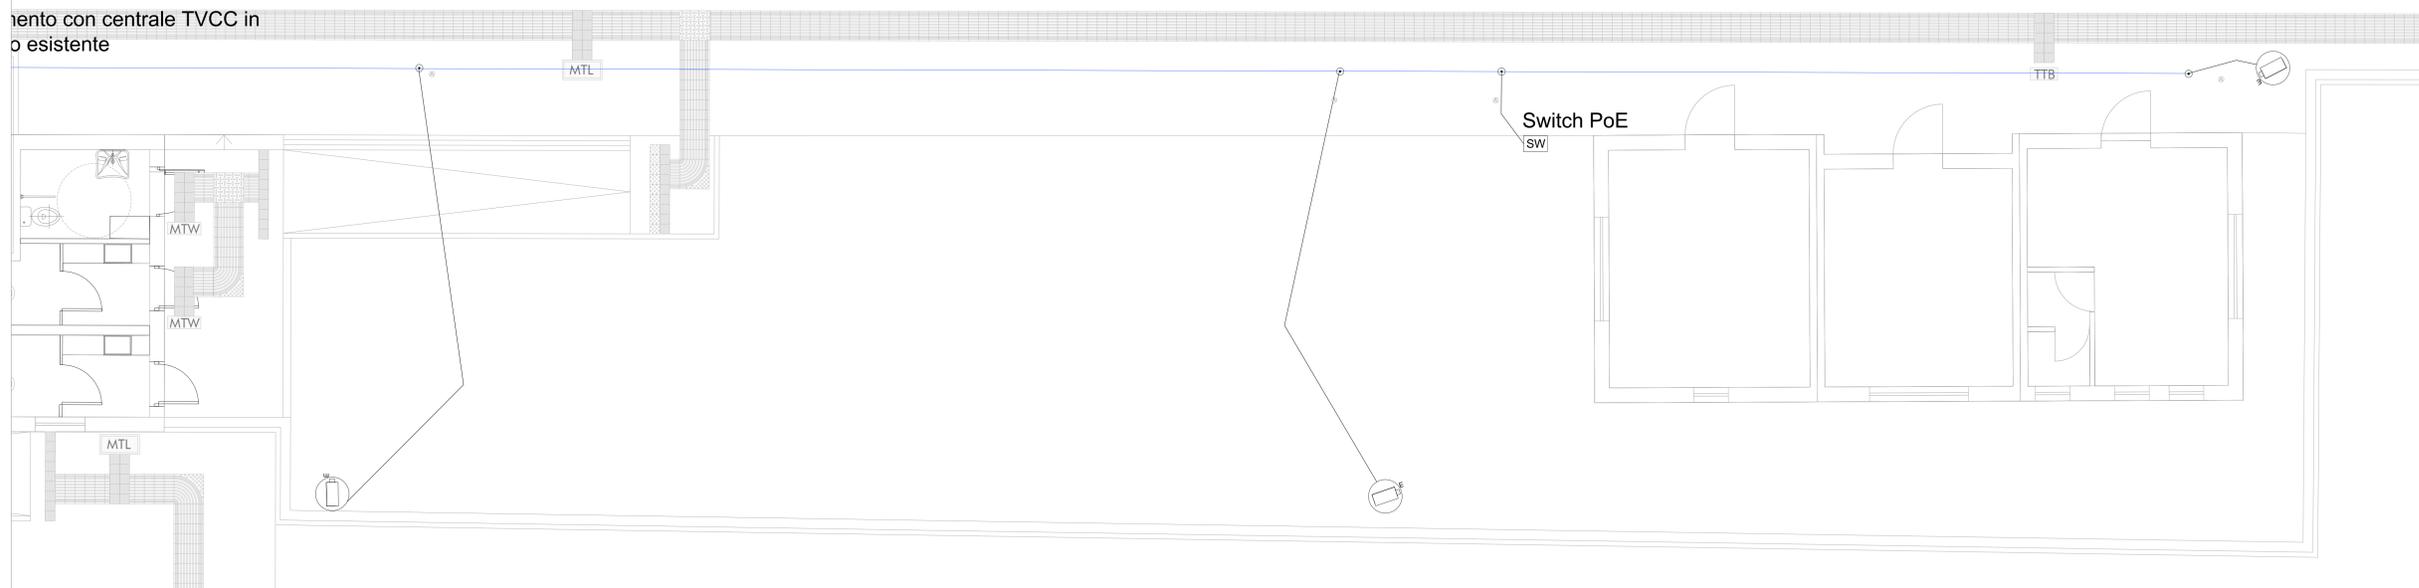



LEGENDA IMPIANTI

-  TELECAMERA IP FISSA DA ESTERNO TIPO DAY/NIGHT, CMOS 1/3", RISOLUZIONE 2 Mp, DOTATA DI ILLUMINATORE IR
-  TELECAMERA DOME TIPO DAY/NIGHT, CMOS 1/3", RISOLUZIONE 2 Mp, DOTATA DI ILLUMINATORE IR
-  CAVO FTP PER TRASMISSIONE DATI ED ALIMENTAZIONE TELECAMERE TRAMITE TECNOLOGIA PoE (POWER OVER ETHERNET)
-  RACK RISERVO DI PIANO: SERVER, RDPASSO e NAS
-  SWITCH PoE AD 8 INGRESSI E 2 USCITE
-  CASSETTA DI DERIVAZIONE
-  POZZETTO IN GLS 40x45 CM

IL BANCATO È RAPPRESENTATIVO DEL SOLO IMPIANTO TVCC, MENTRE PER GLI ALTRI IMPIANTI È PER GLI ASPETTI INFORMATICI E PER GLI IMPIANTI DI TELEVISIONE. 

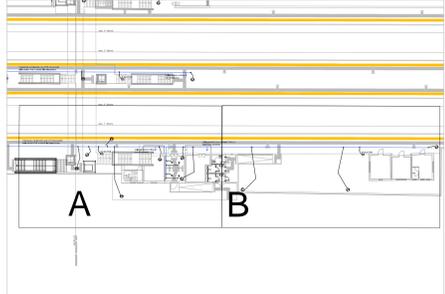

B - PLANIMETRIA PIANO BANCHINA SCALA 1:50

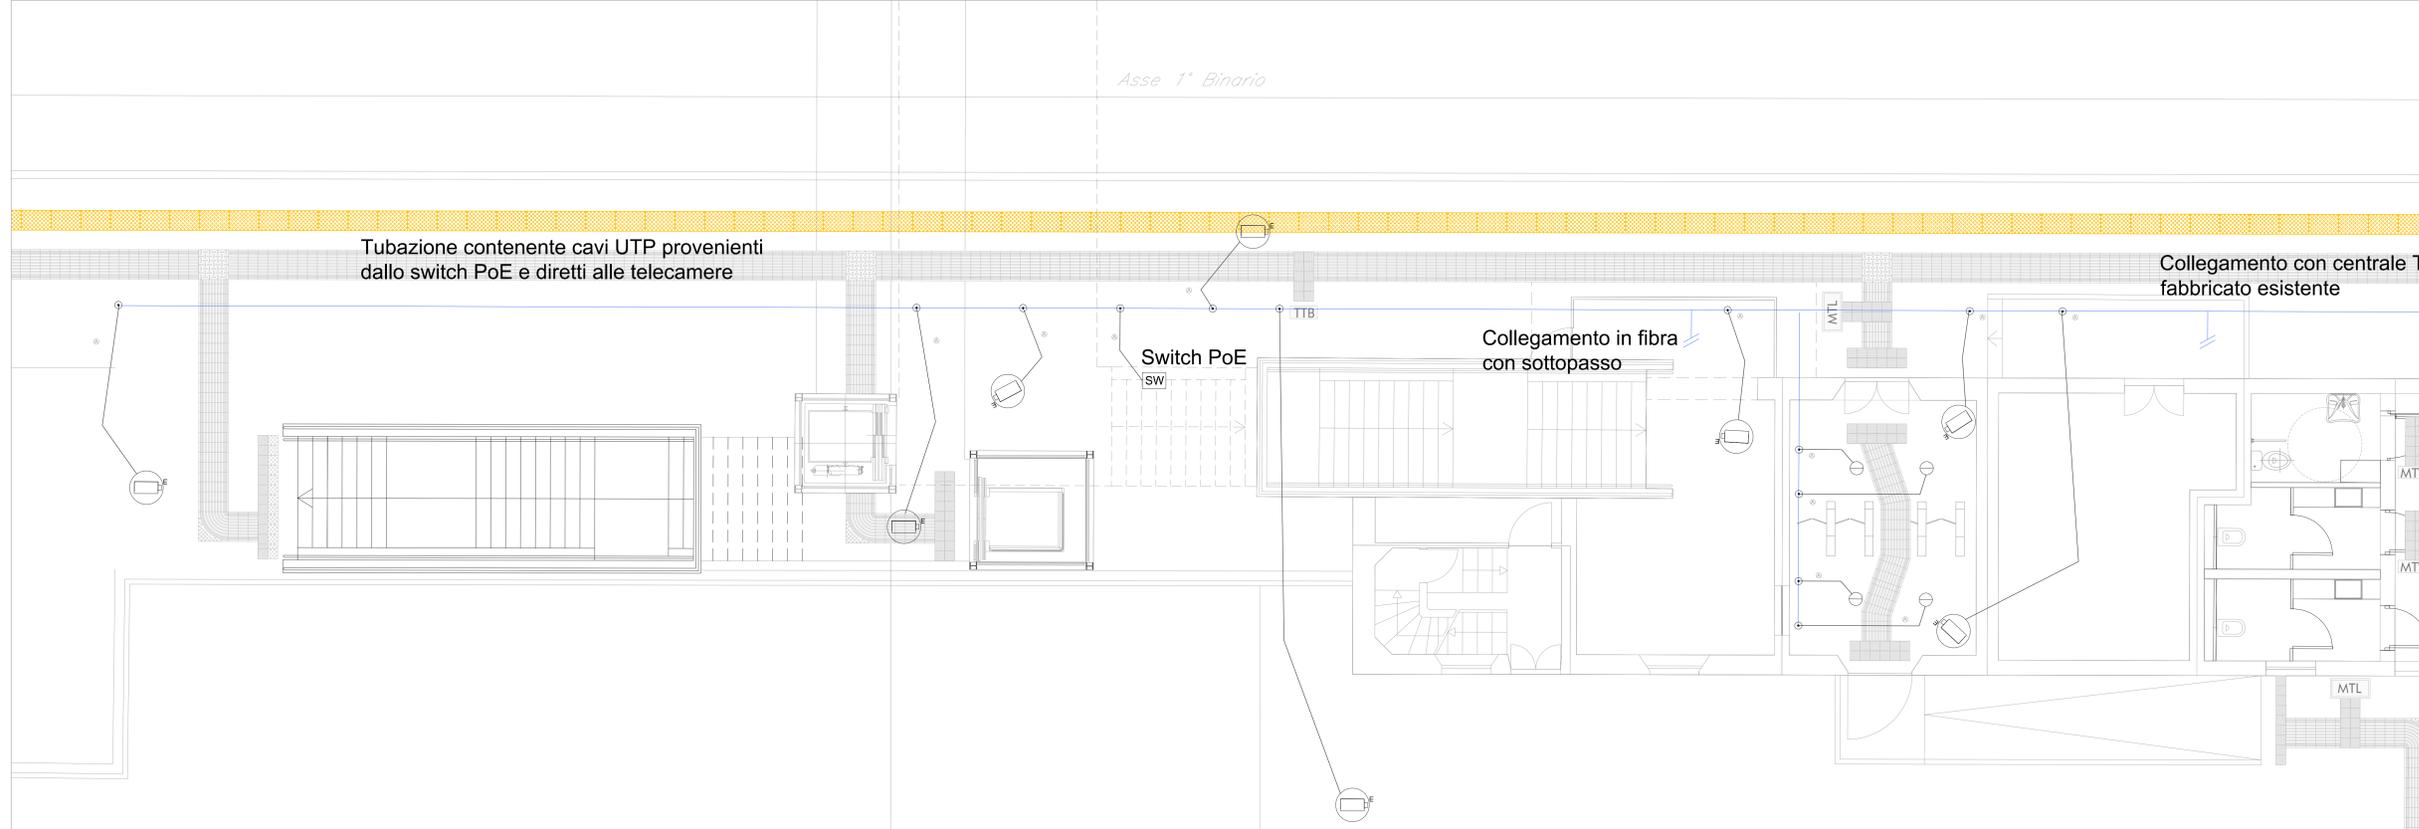

A - PLANIMETRIA PIANO BANCHINA SCALA 1:50

COMMITTENTE:  **RFI**
RETE FERROVIARIA ITALIANA
GRUPPO FERROVIE DELLO STATO ITALIANE

PROGETTAZIONE:  **ITALFERR**
GRUPPO FERROVIE DELLO STATO ITALIANE

CUP: J47109000030009

U.O. IMPIANTI INDUSTRIALI E TECNOLOGICI

PROGETTO DEFINITIVO

POTENZIAMENTO DELLA LINEA MILANO - GENOVA
QUADRUPLICAMENTO TRATTA MILANO ROGOREDO - PAVIA
FASE 1 - QUADRUPLICAMENTO MI ROGOREDO - PIEVE EMANUELE

FERMATA VILLAMAGGIORE
 Layout Impianto TVCC piano banchina lato fabbricato viaggiatori

SCALA: 1:50

COMMESSA	LOTTO	FASE	ENTE	TIPO DOC.	OPERA/DISCIPLINA	PROGR.	REV.
NM0Z	10	D	17	PB	AN0702	001	A

Rev.	Descrizione	Redatto	Verificato	Data	Approvato	Data	Autorizzato	Data
A	Emissione esecutiva	[Signature]	[Signature]	Nov 2018	[Signature]	Nov 2018	A. Falcoi	Nov 2018

Elab.: