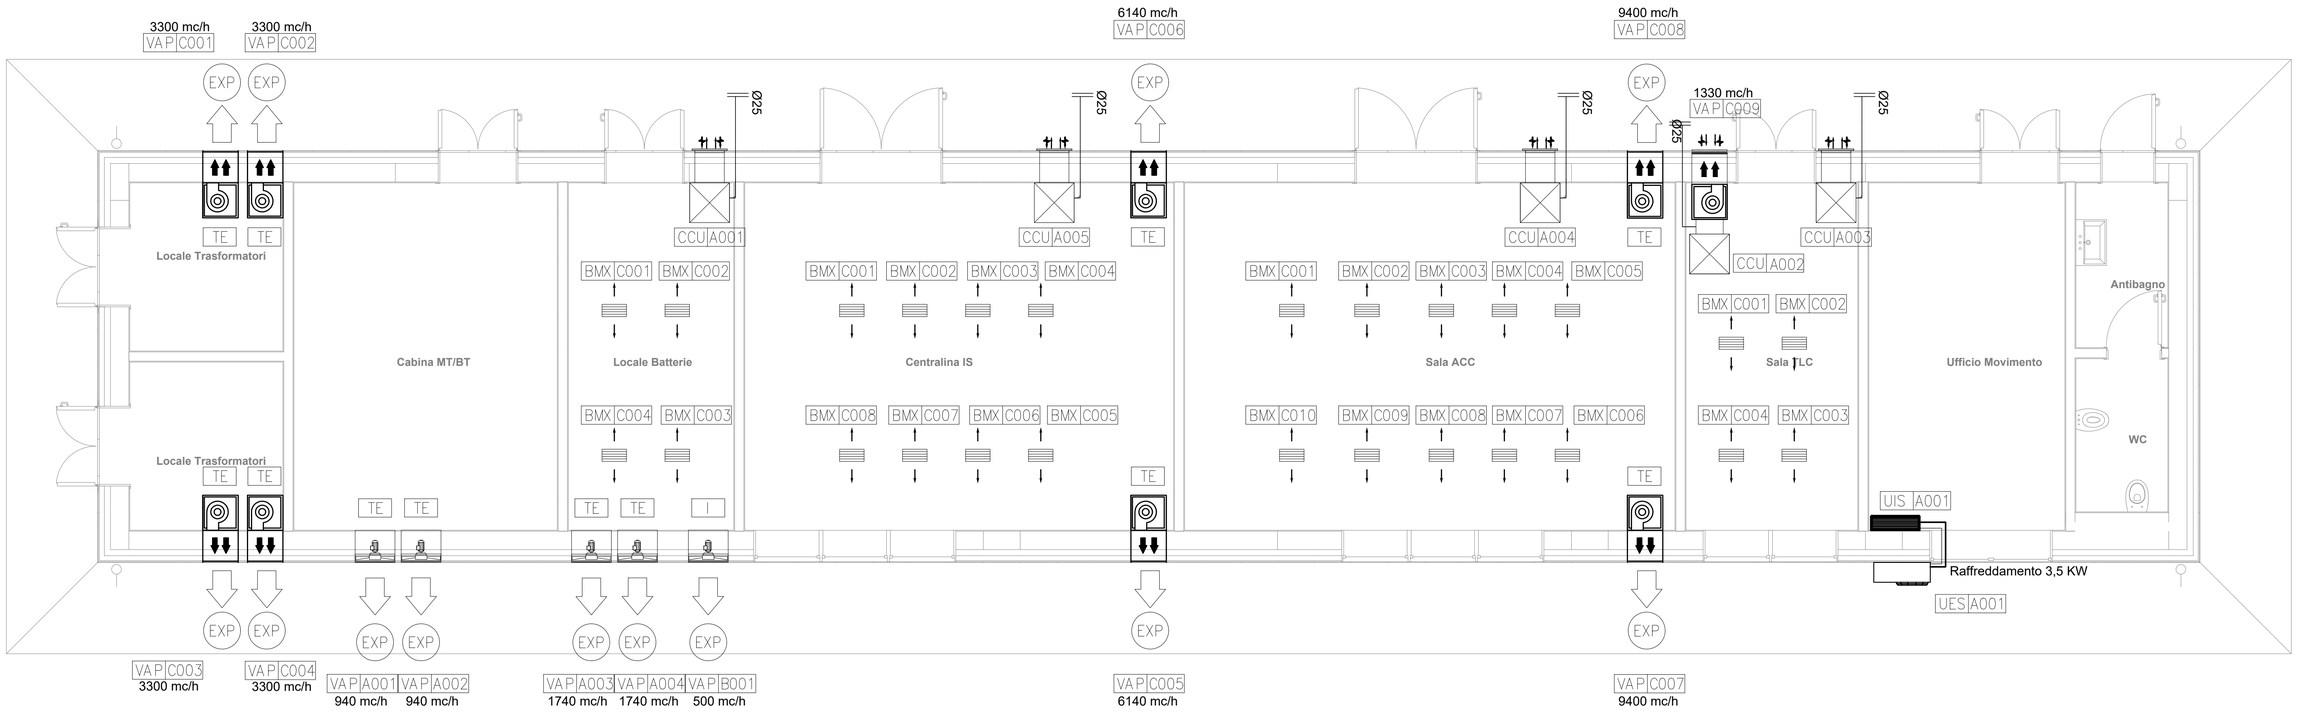

PARTICOLARE FOROMETRIE A PARETE PER CONDIZIONATORI MONOBLOCCO

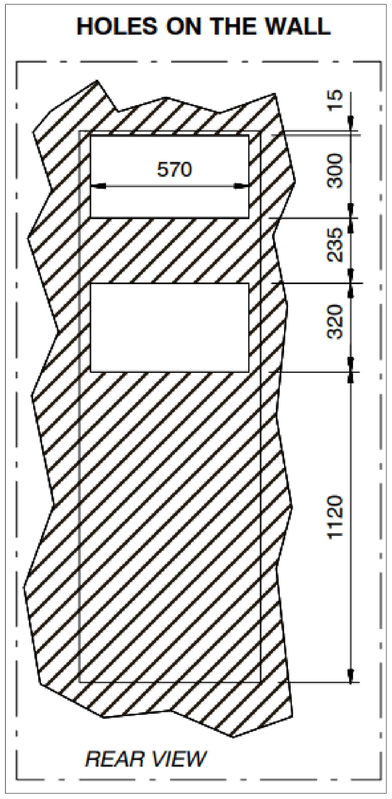

LEGENDA IMPIANTI DI CLIMATIZZAZIONE

I — SIGLA BMXX GRANDEZZA	BOCCHETTA DI MANDATA ARIA AMBIENTE DA PAVIMENTO
	TUBAZIONE CONDENSA
	TUBAZIONE MANDATA LIQUIDO GAS
	TUBAZIONE RITORNO GAS
VAP	VENTILATORE CENTRIFUGO SILENZIATO
VAP	VENTILATORE ASSIALE
VAP	VENTILATORE ASSIALE POLIPROPILENE
CCU / CCUAxxx	CONDIZIONATORE AUTONOMO UNDER MONOBLOCCO CON FREECOOLING POTENZA A001–A003: 7,7 kW PORTATA ARIA A001–A003: 2200 mc/h POTENZA A004: 15,7 kW PORTATA ARIA A004: 3880 mc/h POTENZA A005: 11,3 kW PORTATA ARIA A005: 3130 mc/h DIMENSIONI: 650X650X1990 mm
EXP	ESPULSIONE ARIA
UIS A00X	UNITA' INTERNA TIPO SPLIT–SYSTEM
UES A00X	UNITA' ESTERNA TIPO SPLIT–SYSTEM
TE	SENSORE DI TEMPERATURA
I	SENSORE IDROGENO

NOTA:
- *La posizione della apparecchiature e delle griglie dovrà essere compatibilizzata con gli armadi e le opere strutturali dei locali*
- *nel locale TLC saranno realizzati due canali distinti, comuni ai due condizionatori, per l'espulsione e la ripresa dell'aria dall'esterno;*
- *tutte le forometrie esterne saranno protette da griglie metalliche;*
- *l'elaborato è rappresentativo soltanto dell'impianto HVAC mentre per gli altri impianti e gli aspetti architettonici e strutturale si rimanda ai relativi specifici elaborati.*

COMMITTENTE:

RFI RETE FERROVIARIA ITALIANA
GRUPPO FERROVIE DELLO STATO ITALIANE

PROGETTAZIONE:

ITALFERR
GRUPPO FERROVIE DELLO STATO ITALIANE

CUP: J47I09000030009

U.O. IMPIANTI INDUSTRIALI E TECNOLOGICI

PROGETTO DEFINITIVO

POTENZIAMENTO DELLA LINEA MILANO - GENOVA
QUADRUPLICAMENTO TRATTA MILANO ROGOREDO - PAVIA
FASE 1 - QUADRUPLICAMENTO MI ROGOREDO - PIEVE EMANUELE

GA SUD ESTERNO
Layout Impianto HVAC

SCALA: 1:50

COMMESSA	LOTTO	FASE	ENTE	TIPO DOC.	OPERA/DISCIPLINA	PROGR.	REV.
NM0Z	10	D	17	PB	IT0103	001	A

Rev.	Descrizione	Redatto	Data	Verificato	Data	Approvato	Data	Autorizzato Data
A	Emissione esecutiva	V. Santi	Nov. 2018	L. Adamo	Nov. 2018	S.Borelli	Nov. 2018	A. Falaschi Nov. 2018

U.O. IMPL. INDUSTRIALI E TECNOLOGICI
Dott. Ing. ALFREDO FALASCHI
Ordine Ingegneri di Viterbo
n. 1247

File: NM0Z10D17PBIT0103001A.DWG

n. Elab.: